



ZBROJENIE PŁYTY FUNDAMENTOWEJ Pf-1; szt.1

SKALA 1:25

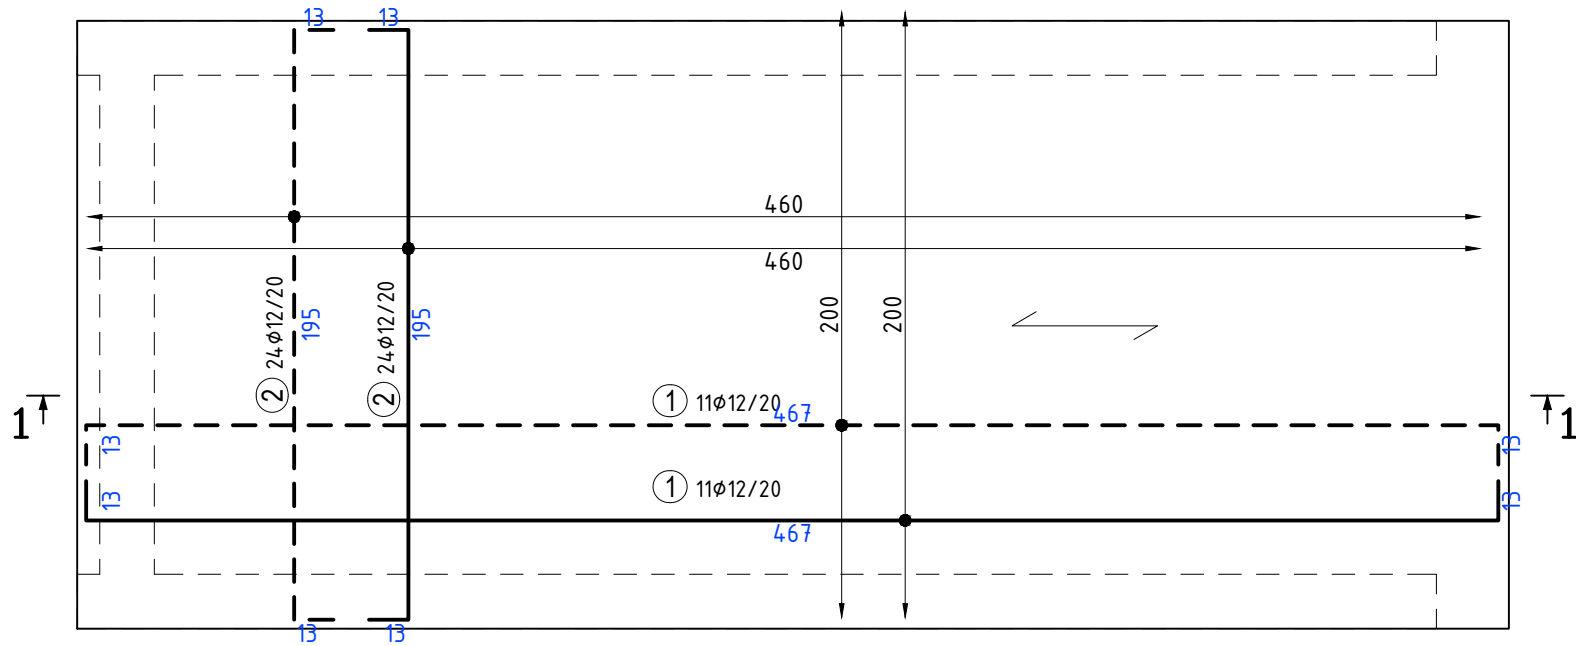

PRZESZKÓJ 1-1

SKALA 1:25

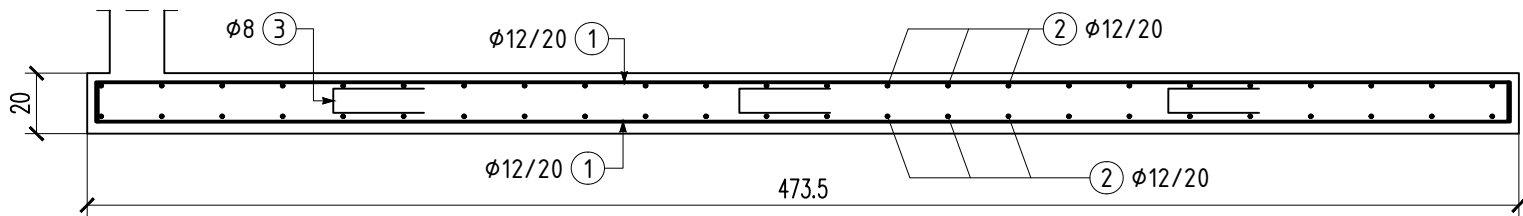

③ 24φ8/60 L=68

30
30

zbrojenie dystansowe
~2 szt./m2

--- ZBROJENIE ROZDZIELCZE
DLA ZBROJENIA GÓRNEGO

— ZBROJENIE GŁÓWNE

← KIERUNEK GŁÓWNY ZBROJENIA
(PIERWSZA WARSTWA ZBROJENIA DOLNEGO)

POZYCJA	SZTUK	φ [mm]	L [cm]	SUMA DŁ. [m]	MASA [kg]	KSZTAŁT [cm] (DO WYM ZEW.)
1	22	12	493.0	108.46	96.32	
2	48	12	221.0	106.08	94.20	
3	24	8	68.0	16.32	6.45	
MASA CAŁK.:					196.97	
PODSUMOWANIE						
φ [mm]		Długość [m]			Masa [kg]	
8		16.32			6.45	
12		214.54			190.52	

UWAGI:

- Materiał:
Stal A-IIIIN
 - fyk=500 MPa, wg PN-EN 10080
 - klasa stali B lub C**Beton C25/30**
 - klasa wytrzymałości na ściskanie (C) wg PN-EN206-1
 - klasa ekspozycji XC2
 - otulina górna i boczna: 3.0cm
 - otulina dolna: 4.0cm
- Przed przystąpieniem do prac wszystkie wymiary należy zweryfikować
- Pręty zwymiarowano po obrysie zewnętrznym
- Zbrojenie elementów dochodzących nrysowano symbolicznie

ROZPOWSZECHNIANIE I KOPIOWANIE DOZWOLONE ZA PISEMNĄ ZGODĄ WŁAŚCICIELA PRAW
PRAWA AUTORSKIE ZAŚRZEŻONE
WG USTAWY O PRAWIE AUTORSKIM I PRAWACH POKREWNYCH
(Dz.U. Nr 80 poz. 904 z 2000r.)



MaUHAUS
PRACOWNIA PROJEKTOWA
ul. JESIONOWA 11/5
Kraków

BRANŻA	KONSTRUKCJA	SYMBOL	211-E1-P-PT-II-1P	NR RYS.
INWESTOR	SZPITAL SPECJALISTYCZNY IM. STEFANA ŻEROMSKIEGO SAMODZIELNY PUBLICZNY ZAKŁAD OPIEKI ZDROWOTNEJ W KRAKOWIE			K-03
ADRES	OS. NA SKARPIE 66, 31-913 KRAKÓW			
NAZWA INWESTYCJI	PRZEBUDOWA WEJŚCIA DO IZBY PRZYJĘĆ ODDZIAŁU GINEKOLOGICZNO-POŁOŻNICZEGO Z GINEKOLOGIĄ ONKOLOGICZNĄ (PAWILON E1)			
ADRES INWESTYCJI	POWIAT KRAKÓW, GMINA KRAKÓW-NOWA HUTA DZIAŁKA NR 126103_9.0047.246/58 OS. NA SKARPIE 66, 31-913 KRAKÓW			
TEMAT	KONSTRUKCJA PROJEKT TECHNICZNY			SKALA 1:25
TREŚĆ	ZBROJENIE PŁYTY FUNDAMENTOWEJ Pf-1			DATA 07.2024
PROJEKTANT		OPRACOWAŁ		SPRAWDZIŁ
mgr inż. Miłosz Juszczyk upr. bud. w specjalności konstr.-bud. bez ograniczeń MAP/0464/PBKb/15		ZESPÓŁ		mgr inż. Agnieszka Cholewa-Juszczyk upr. bud. w specjalności konstr.-bud. bez ograniczeń MAP/0090/POOK/10