



Hilevel Geodezja Grzegorz Mikula
ul. Kazimierza Wielkiego 4, 32-020 Wieliczka
e-mail: mikula.grzegorz@gmail.com, tel.: +48889093929
NIP: 6832000189 REGON: 383806901

MAPA DO CELÓW PROJEKTOWYCH

SKALA 1:500
woj. małopolskie
j. ewid. 121904_4, Niepotomice-M
obrobo: 0001, Niepotomice
dz. 2332/1
Lokalizacja obiektu: Niepotomice, dz.2332/1

Podświadczam, że niniejszy dokument został opracowany w wyniku prac geodezyjnych i kartograficznych, których rezultaty zawiera operat techniczny pozytywnie zweryfikowany. Jednocześnie informuję, że jestem świadomy odpowiedzialności karnej za złożenie fałszywego oświadczenia.
Identyfikator zgłoszenia prac geodezyjnych: 6640946.2022
Organ służby geodezyjnej, który otrzymał zgłoszenie: Starosta wielicki
Wykonawca prac geodezyjnych: Hilevel Geodezja Grzegorz Mikula
Nr oraz data sporządzenia dokumentu: nr: 6640946.2022.62072 zawierającego wyniki pomiarów weryfikacji, data: 28.02.2022r.
Imię i nazwisko oraz nr uprawnień zawodowych kierownika prac: Zofia Młynarczyk nr uprawnień: 23113

Stan na dzień 15.02.2022r.
Układ współrzędnych płaskich: "2000"
Układ wysokości: KRONSZTADT 86
Data opracowania: 15.02.2022r.
Oznaczenie zakresu opracowania:

Nie wyklucza się istnienia innych nie wykazanych na niniejszej mapie urządzeń, które nie były zgłoszone do Inwentaryzacji lub o których brak jest informacji w PZGIK.

Niniejsza mapa powstała na podstawie pomiaru terenowego oraz danych numerycznych i wektorowych mapy zasadniczej.

Naniesiono projektowane uzgodnienia ZUDP.

Służebność gruntowych nie badana.

Granice działek naniesiono na podstawie aktualnej mapy ewidencyjnej udostępnionej przez PODGIK.

Naniesiono elementy MPZP "Niepotomice Centrum":
- Linia rozgraniczająca tereny o różnym przeznaczeniu
- Strefa częściowej ochrony konserwatorskiej
- Obszary cenne przyrodniczo
- Strefa ekspozycyjna krajobrazowa
- Obszar zagrożenia powodziowego - obszary narażone na zalanie w przypadku zniszczenia walu przeciwpowodziowego (QIX)
- Strefa wysokich wartości społeczno-kulturowych
IZP, 3ZP - TERENY ZIELONI URZĄDZONEJ
2WS - TEREN WOD POWIERZCHNIOWYCH
10UP - TEREN USŁUG PUBLICZNYCH
13MNI - TERENY ZABUDOWY MIESZKANIOWEJ JEDNORODZINNEJ

Sporządził: mgr inż. Zofia Młynarczyk
geodeta uprawniony nr 23113

LEGENDA:


— ZAKRES OPRACOWANIA
— GRANICA DZIAŁKI 2332/1

PROJEKTOWANE OBIEKTY:
1 TOR ROWEROWY TYPU PUMPTACK Z
NAWIERZCHNI BETONOWEJ

TT PROJ. TABLICA INFORMACYJNA
- 1 SZT.

NAMIERZCHNIE:

ISTN. NAWIERZCHNIA TRAWIASTA
ISTN. NAWIERZCHNIA CHODNIKA
PROJ. NAW. BETONOWA TORU
ROWEROWEGO

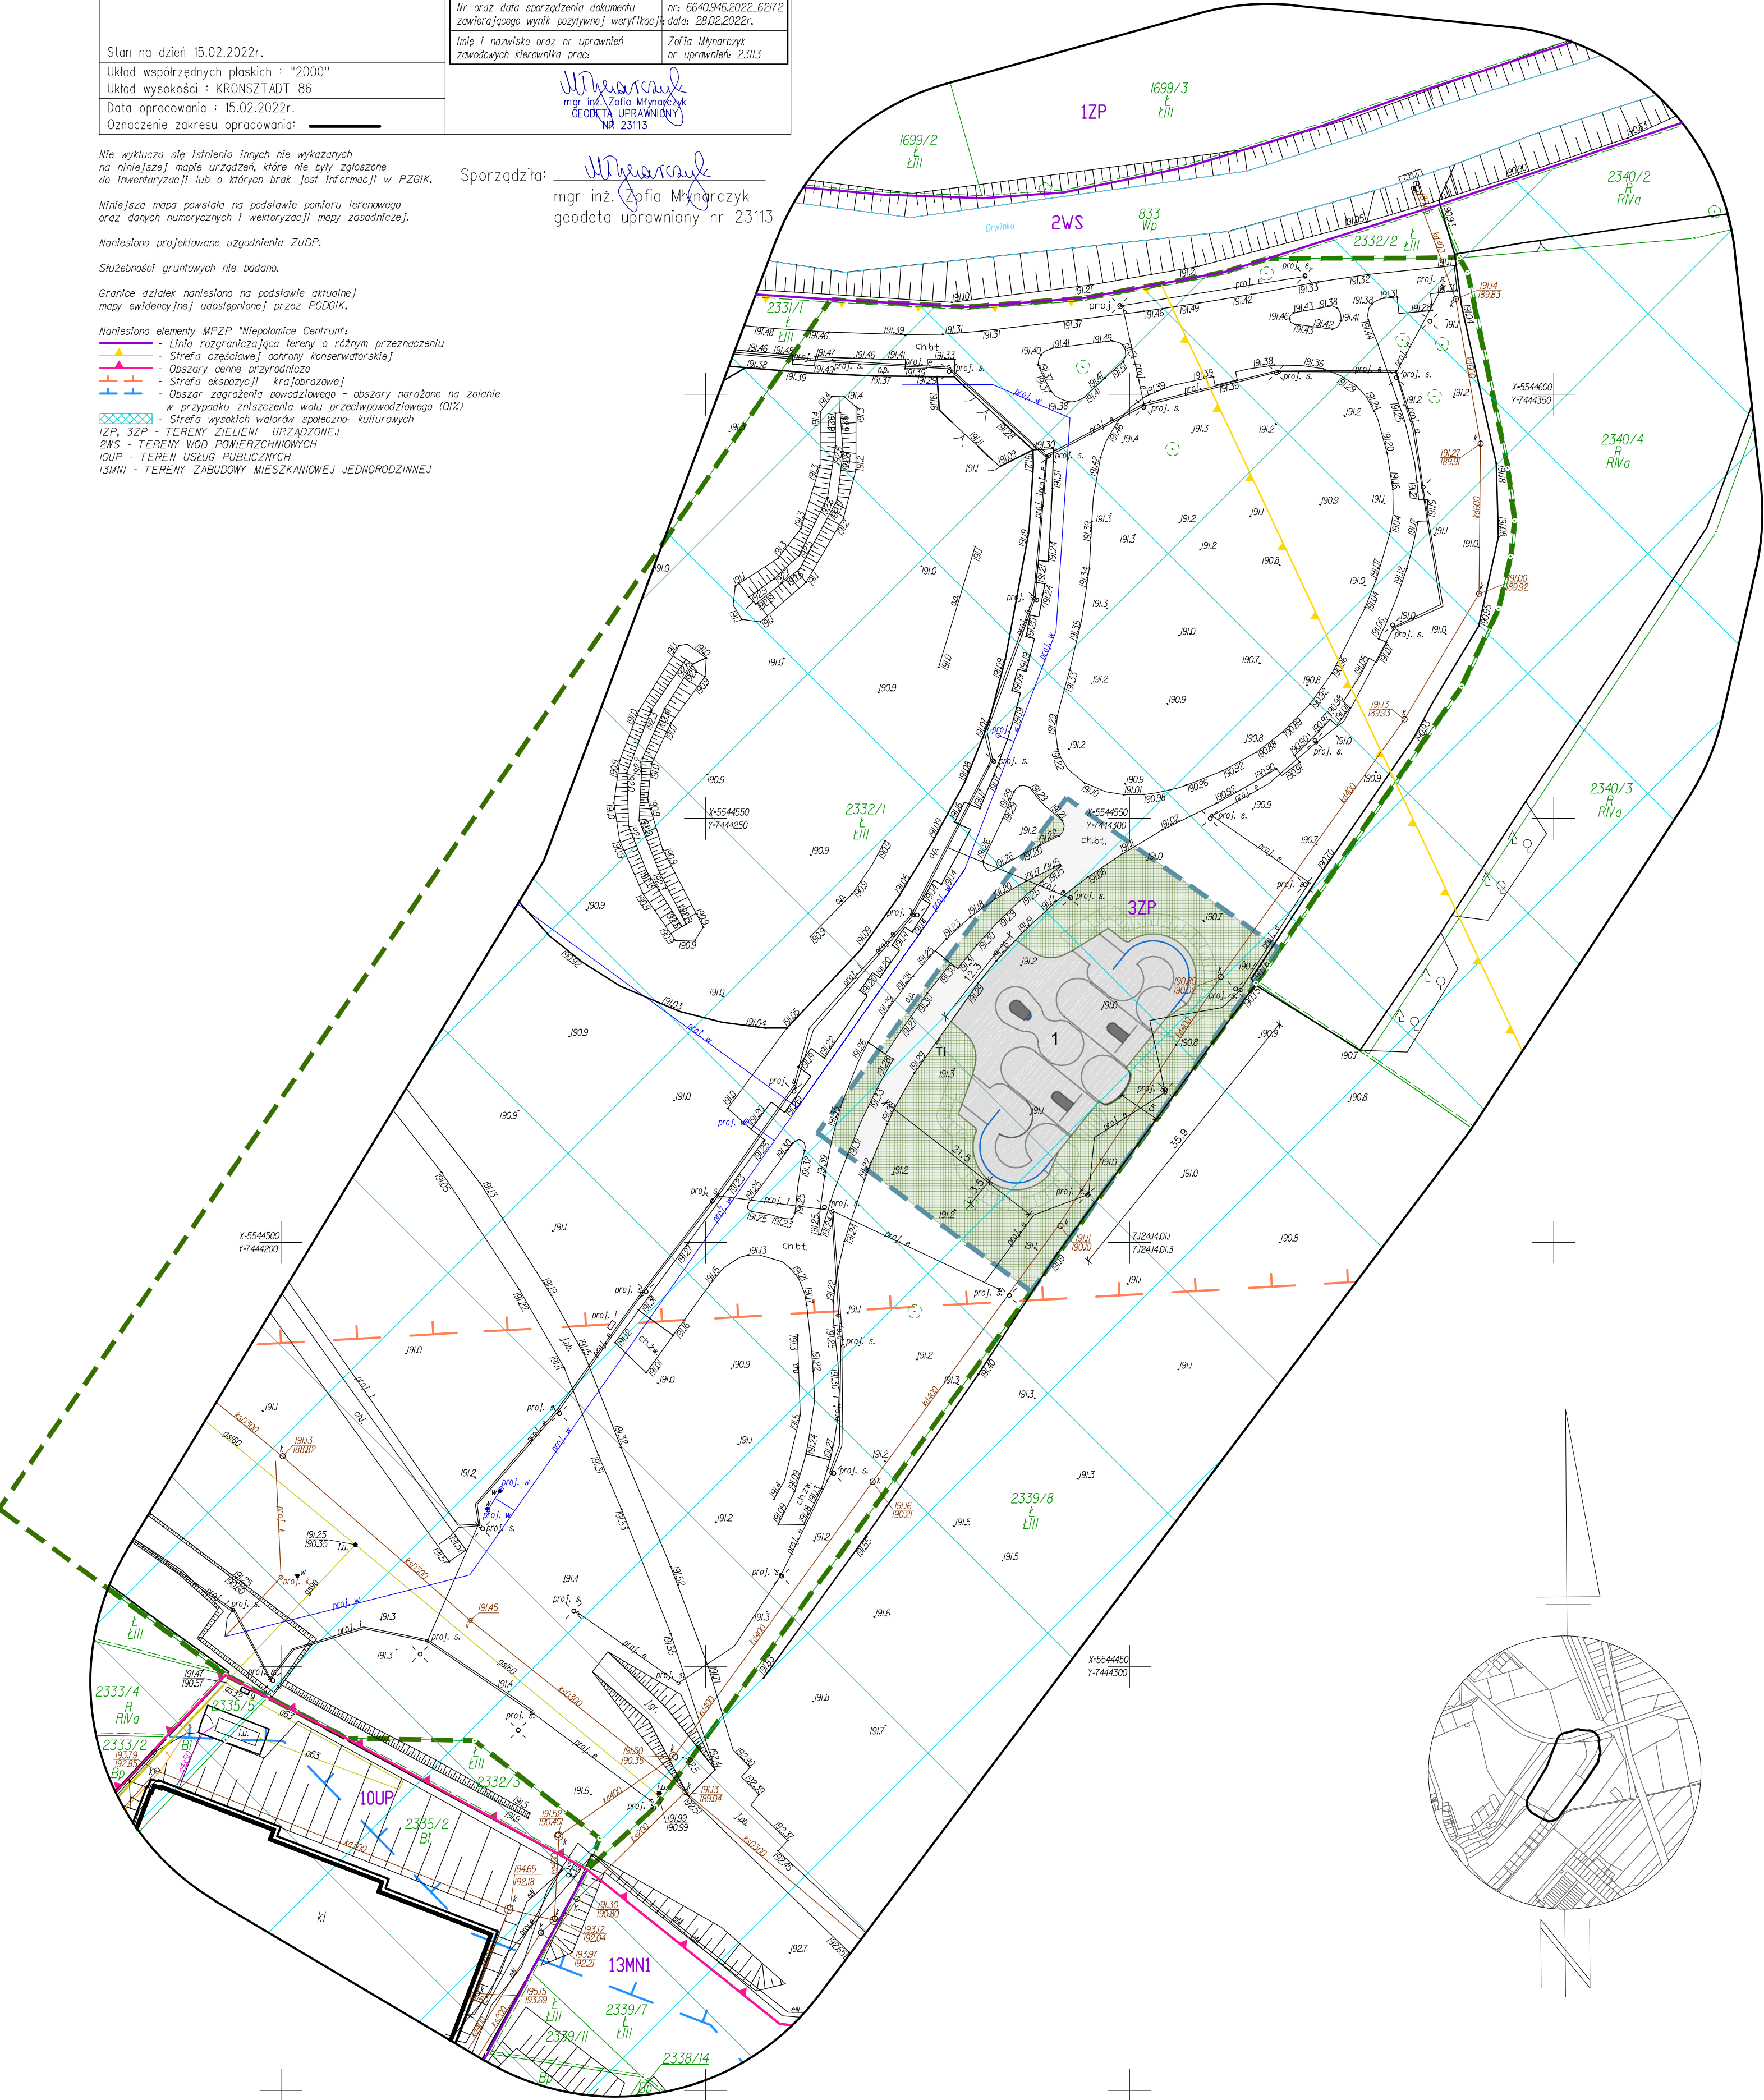

UWAGI:

1. RYSUNKI ROZPATRYWAĆ ŁĄCZNIE Z PROJEKTAMI BRANŻOWYMI
2. OBOWIĄZUJĄ UWAGI ZAWARTÉ W OPISIE TECHNICZNYM
3. WSZYSTKIE WYMIARY SPRAWDZIĆ NA BUDOWIE

modus ul. Sienk 85/1004, 31-153 Kraków tel.: +48 12 631 10 35 e-mail: biuro@architektura-modus.pl			
TEMAT	BUDOWA OBIEKTÓW MAŁEJ ARCHITEKTURY W MIEJSCU PUBLICZNYM - TERENOWEGO URZĄDZENIA SPORTOWO - REKREACYJNEGO - TORU TYPU PUMPTACK NA BŁONIACH W NIEPOŁOMICACH		
ADRES	PARK BŁONIA NIEPOŁOMICKE, DZ. NR 2332/1, OBR. 0001 NIEPOŁOMICE - MIASTO, ID DZIAŁKI: 121904_4.0001.2332/1		
INWESTOR	GMINA NIEPOŁOMICE PLAC ZWYCIĘSTWA 13 32-005 NIEPOŁOMICE		
Tytuł	PROJEKT ZAGOSPODAROWANIA TERENU		
PROJEKTOWAŁ	UPRAWNIENIA	PODPIS	
mgr inż. arch. MIROSLAW MACIOSEK	MP/01A/09/2010		
SPRAWDZIŁ	UPRAWNIENIA	PODPIS	
mgr inż. arch. PAWEŁ ORLEF	Rz/1A-06/05		
BRANŻA	DATA	FAZA	SKALA
ARCH.	09.02.2023	PW	1 : 500
WYMIARY SPRAWDZIĆ NA BUDOWIE, W RAZIE NIEZGODNOŚCI SKŁONIAĆ SIĘ Z PROJEKTEM		NR RYSUNKU	
WSZYSTKIE WYMIARY SPRAWDZIĆ NA BUDOWIE, W RAZIE NIEZGODNOŚCI SKŁONIAĆ SIĘ Z PROJEKTEM		Z-1.1	