


PRZEKRÓJ NORMALNY E-E

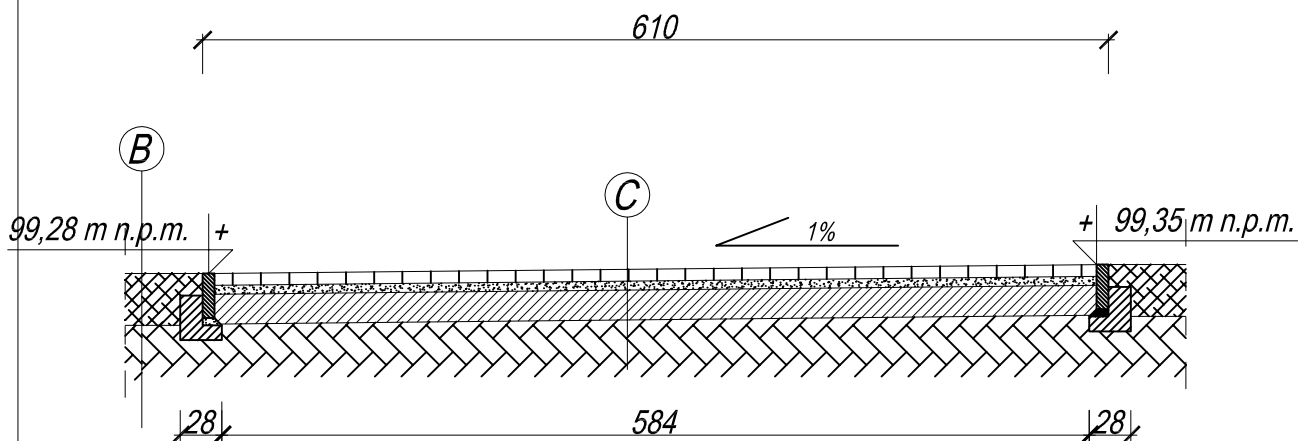

UWAGI:

Teren utwardzony, dojścia i dojazdy, pozostałe drogi dojazdowe, miejsca parkingowe wykonać analogicznie jak wyżej, wyprofilować spadki zgodnie z rysunkiem planem zagospodarowania. Generalnie zaprojektowano spadki 1-2%.

B

warstwa humusu 30 cm
podłoże naturalne

C

kostka brukowa 8cm
podsypka cementowo - piaskowa 1:4 6 cm
podbudowa beton C8/10 25 cm
podłoże naturalne

BIURO PROJEKTOWE FIRMA "KOWALEWSKI" ul. Wojska Polskiego 26, 63 - 900 Rawicz tel.: 65 545 44 98; kom.: 605 345 588; e-mail: kowproj@o2.pl				OBIEKT	ROZBUDOWA ZESPOŁU SZKÓŁ ZAWODOWYCH W RAWICZU WRAZ Z INFRASTRUKTURĄ TOWARZYSZĄCĄ		
RYSUNEK	Nawierzchnie utwardzone przekrój poprzeczny E-E			SKALA 1 : 50	DATA 02.2021.	NR RYS. 5	
LOKALIZACJA	jednostka ewidencyjna: Rawicz obręb ewidencyjny: Rawicz działka nr 2987			INWESTOR	Powiat Rawicki ul. Rynek 17 63 - 900 Rawicz		STRONA 14
Projektant	Bogdan Kowalewski	specjalność	architektura + konstrukcja	nr uprawnień	951/87/Lo	podpis	