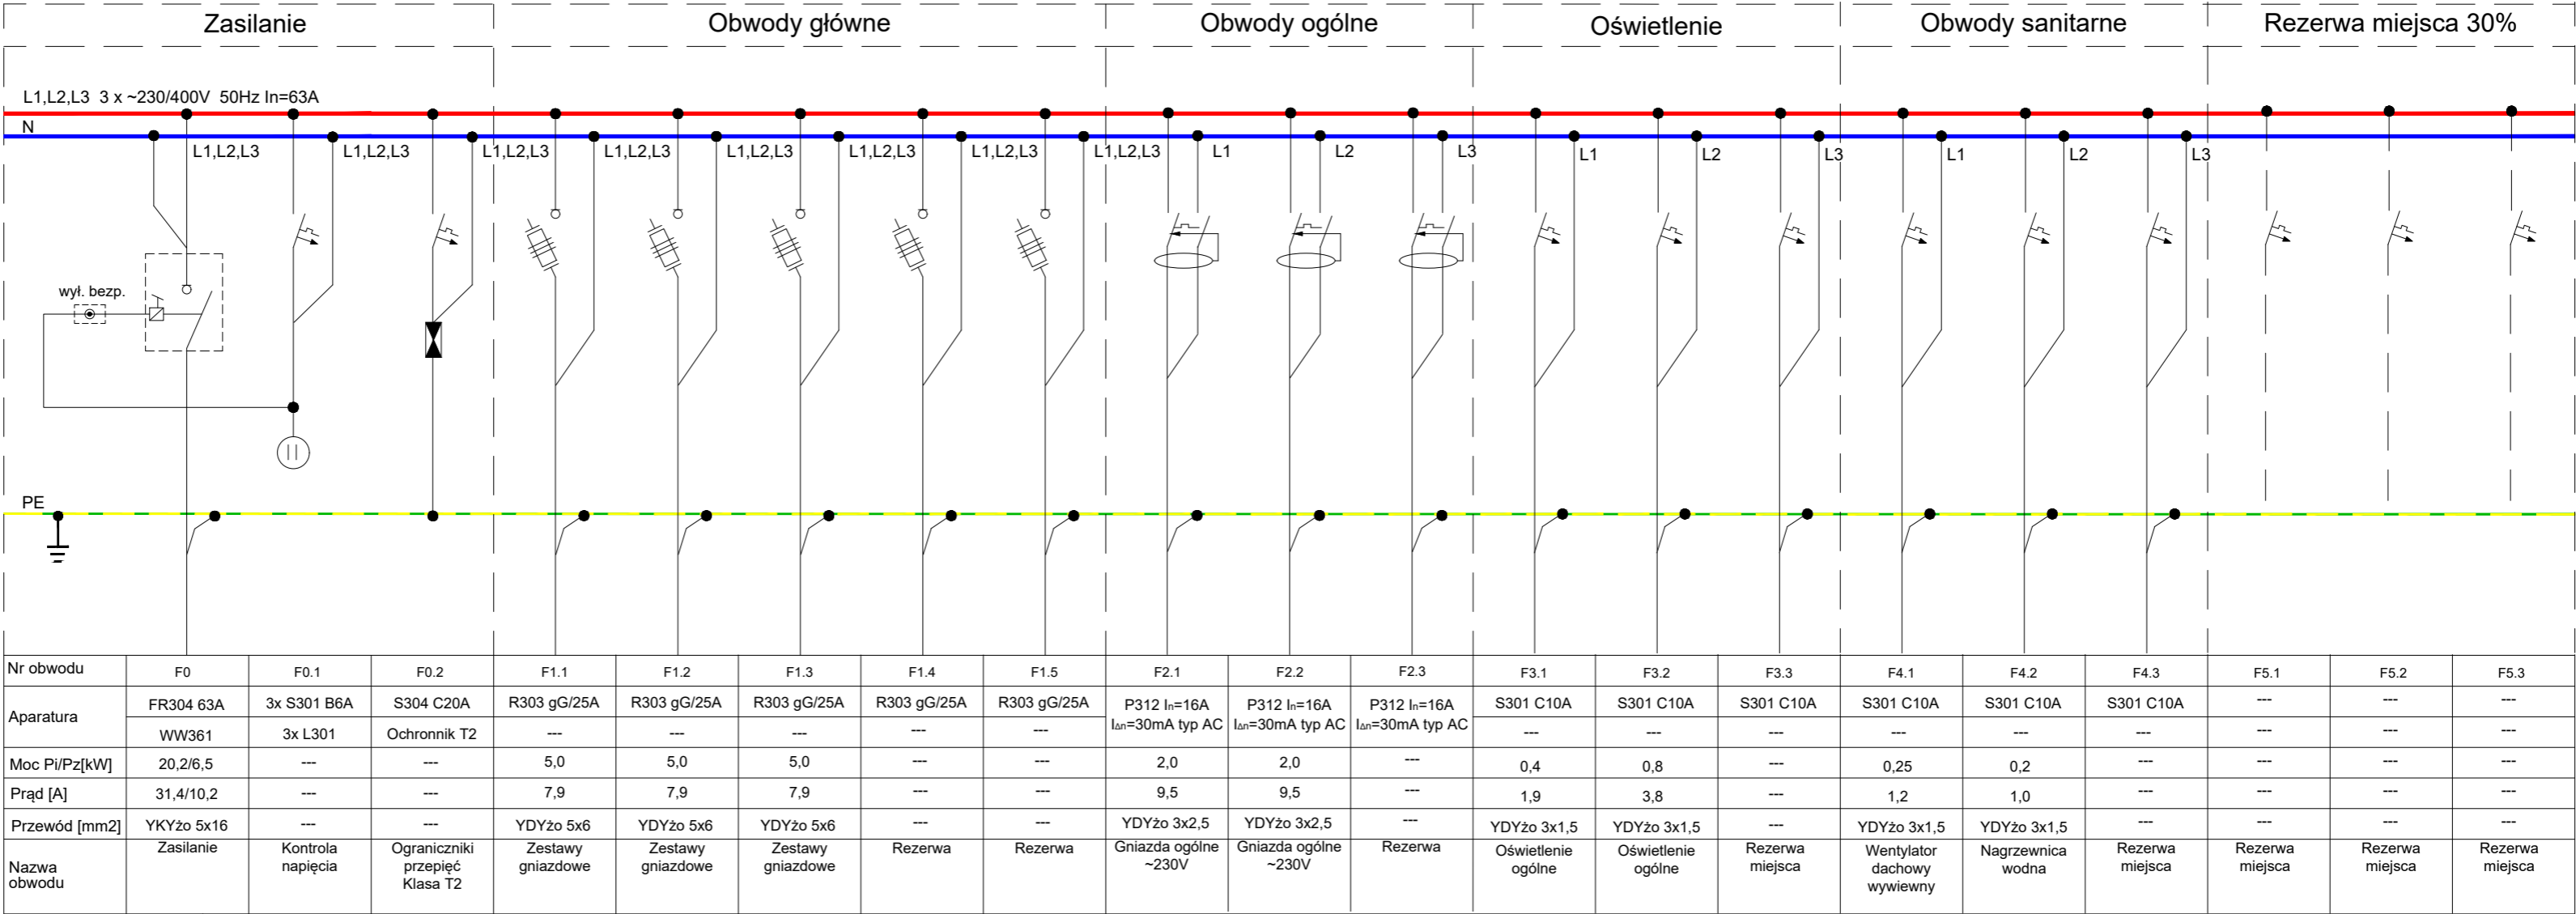


297x520

Rozdzielnica R1.1



proj. YKYżo 5x16mm²
zasilanie z RG

UWAGI:

1. Rozdzielnicę wykonać jako szafę wiszącą, o stopniu ochrony minimum IP55 z drzwiami metalowymi zamykanymi na klucz.

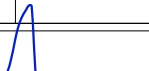

2. Kabel zasilający wprowadzić górną, wyprowadzenia kabli i przewodów górną.

3. W rozdzielnicy zostawić 30% rezerwy miejsca.

4. Rozdzielnicę należy wyposażać w aparaturę prod. Legrand lub równoważną.

5. Obudowa rozdzielnicy wraz z aparaturą musi pochodzić od jednego producenta.

6. W obwodach komputerowych stosować charakterystykę selektywną wyłączników różnicowo-prądowych.

BIURO PROJEKTOWE FIRMA "KOWALEWSKI" ul. Wojska Polskiego 26, 63 - 900 Rawicz tel.: 65 545 44 98; kom.:605 345 588; e-mail: kowproj@o2.pl				OBIEKT	ROZBUDOWA ZESPOŁU SZKÓŁ ZAWODOWYCH W RAWICZU WRAZ Z INFRASTRUKTURĄ TOWARZYSZĄCĄ			
RYSUNEK	ROZDZIELNICA R1.1			SKALA ----		DATA 04.2021		NR RYS. E11
LOKALIZACJA	jednostka ewidencyjna: Rawicz obręb ewidencyjny: Rawicz działka nr 2987			INWESTOR		Powiat Rawicki ul. Rynek 17 63 - 900 Rawicz		STRONA
Projektant	Robert Jamroży	specjalność	elektryczna	nr uprawnień	WKP/0146/POOE/08 W specjalności instalacyjnej w zakresie sieci, instalacji i urządzeń elektrycznych i elektroenergetycznych.		podpis	
Asystent	Piotr Kolendowicz		elektryczna		-			
Asystent	Paweł Matuszkiewicz		elektryczna		-			