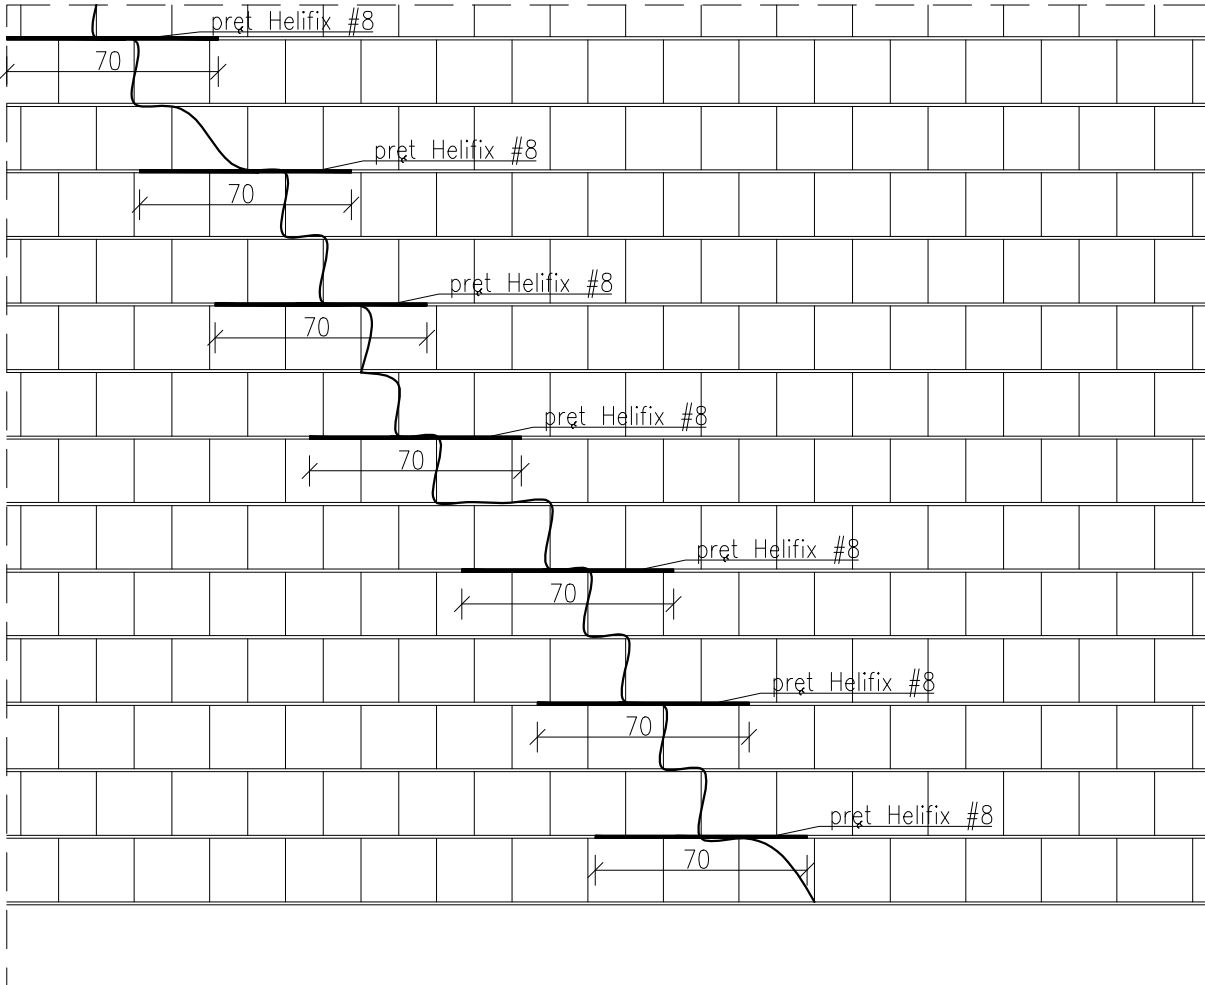
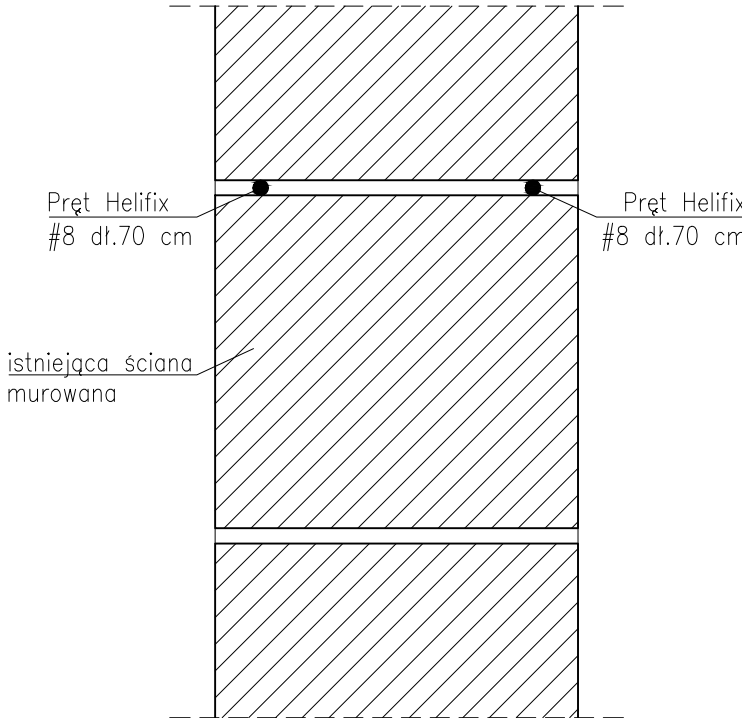


	A	B	C	D	E	F	G	H	
1	<div>SCHEMAT ZABEZPIECZENIA SPĘKANIA ŚCIANY MUROWANEJ skala 1:25</div> 								1
2	<div>PRZEKRÓJ PRZEZ ŚCIANĘ MUROWANĄ skala 1:5</div> 								2
3	<div>INWESTYCJA:</div> <div>Projekt Naprawy Budynku Społecznej Szkoły Podstawowej im. Lady Sue Ryder w Niepołomicach</div>								3
4	<div>INWESTOR:</div> <div>Gmina Niepołomice pl. Zwycięstwa 12, 32-005 Niepołomice</div>								4
5	<div>BIURO PROJEKTÓW:</div> <div>KB - PROJEKTY KONSTRUKCYJNE Spółka z o.o. ul. Łokietka 8C/70 30-010 Kraków tel: +48 12 4310449 e-mail: wieslaw.bereza@oepk.pl</div>								5
6	<div>OPRACOWANIE:</div> <div>dr inż. Wiesław Bereza nr uprawnień: 146/2001 WSPÓŁPRACA: mgr inż. Mirosław Bielecki nr uprawnień: MAP/0071/POOK/11 mgr inż. Marcin Piechaczek</div>								6
	<div>TYTUŁ RYSUNKU:</div> <div>Schemat zabezpieczenia zarysowań ścian murowanych</div>								
	BRANŻA KONSTRUKCJA				FAZA PROJEKT NAPRAWY				
	DATA 12.2021	SKALA wg. Rys.	OPRAC. MP	REWIZJA -	NR RYS. KN-01				
	Przedmiotowy projekt jest chroniony prawem autorskim zgodnie z ustawą z dnia 4 lutego 1994 roku. Powielanie, zwielokrotnienie egzemplarzy, odsprzedaż lub jakiegokolwiek inne wprowadzenie do obrotu, udostępnianie osobom trzecim, a także opracowanie w formie projektu wykonawczego bez zgody autora jest wzbronione.								
	A	B	C	D	E	F	G	H	