
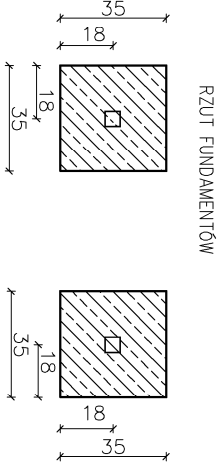
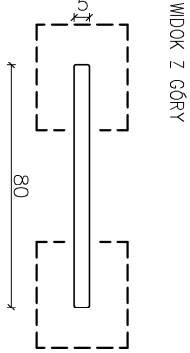


FUNDAMENTY POD TABLICĘ INFORMACYJNĄ (1 SZT.)
ILOŚĆ STÓP: 2
WIDOK Z BOKU + PRZECRÓJ 1-1

WIDOK Z PRZODU+PRZECRÓJ 2-2

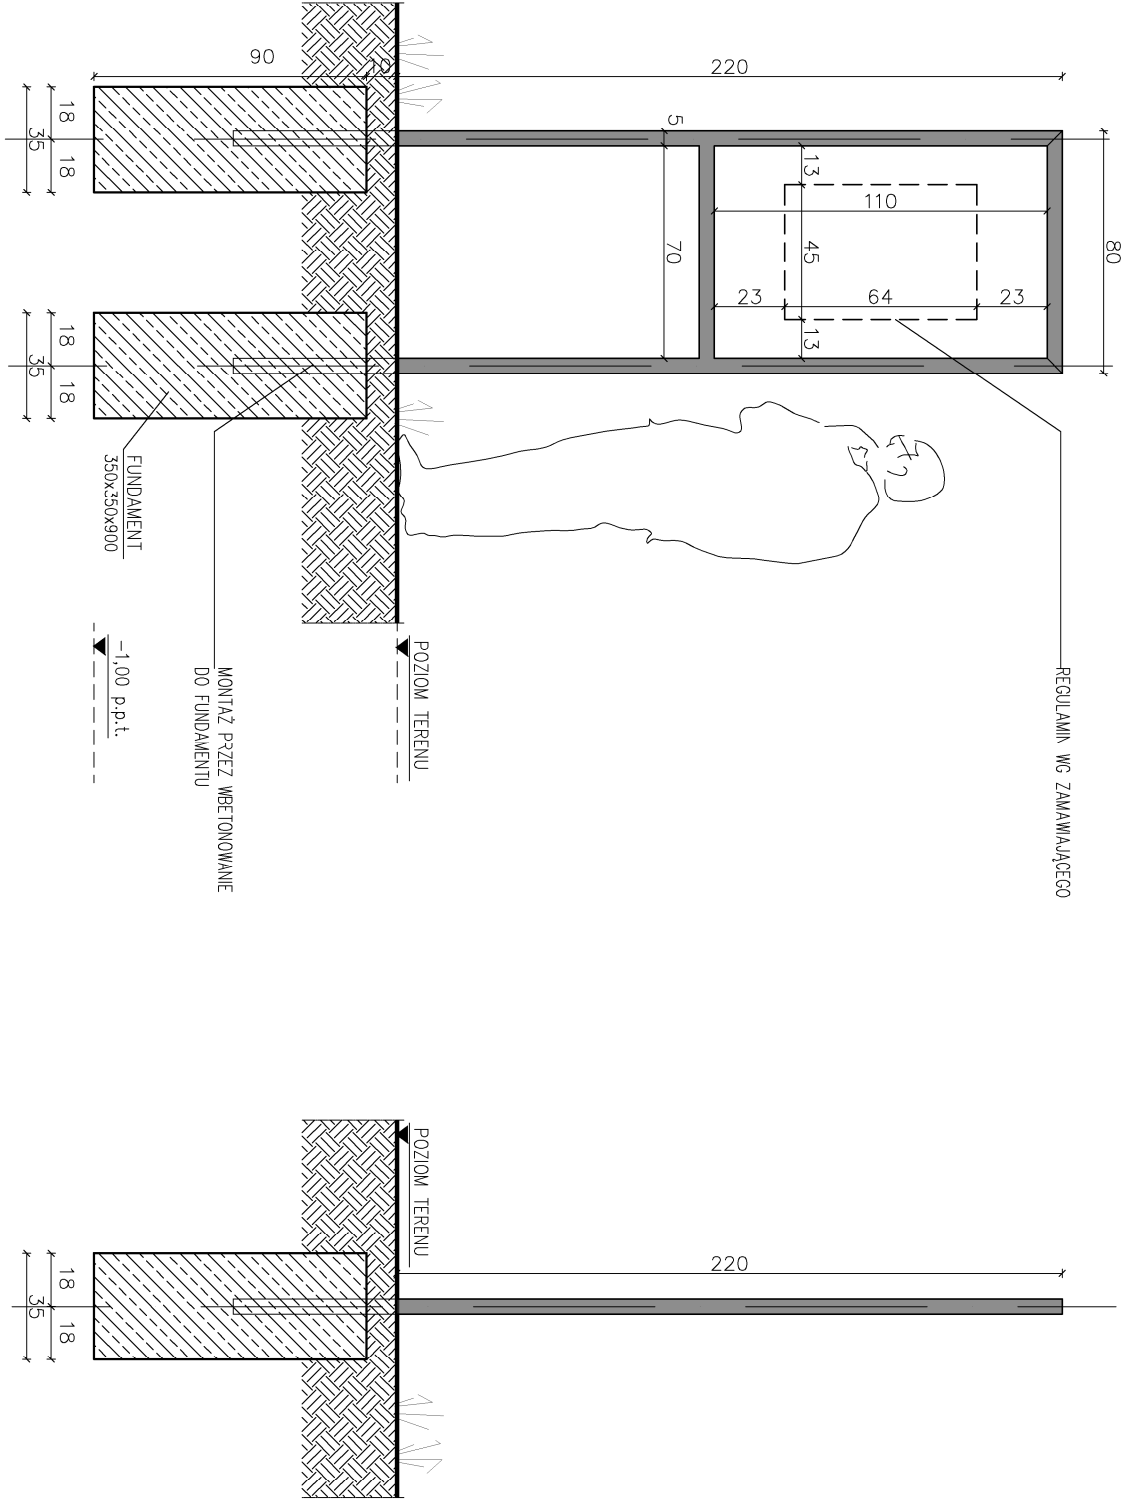

UWAGI:

1. RYSUNKI ROZPATRYWAĆ ŁĄCZNIE Z PROJEKTAMI BRANŻOWYMI
2. OBOWIAZUJĄ UWAGI ZAWARTE W OPISIE TECHNICZNYM
3. WSZYSTKIE WYMIARY SPRAWDZIĆ NA BUDOWIE

modus <small>ul. Szlak 65/1004, 31-153 Kraków</small> <small>biuro@architekt-modus.pl</small>			
TEMAT BUDOWA OBIEKTÓW MAŁEJ ARCHITEKTURY W MIEJSCU PUBLICZNYM - TERENOWEGO URZĄDZENIA SPORTOWO - REKREACYJNEGO - TORU TYPU PUMPTRACK NA BŁONIACH W NIEPOŁOMICACH			
ADRES PARK BŁONIA NIEPOŁOMICKE, DZ. NR 2332/1, OBR. 0001 NIEPOŁOMICE - MIASTO, ID DZIAŁKI: 121904_4.0001.2332/1			
INWESTOR GMINA NIEPOŁOMICE PLAC ZWYCIEŚTWA 13 32-005 NIEPOŁOMICE			
TYTUŁ TABLICA Z REGULAMINEM - RYS. WYMIAROWY			
PROJEKTOWK	UPRZAMOWIENIA		PODPIS
mgr inż. arch. MIROSLAW MACIOSZEK	MPOJA/090/2010		
SPRAWDZIC	UPRZAMOWIENIA		PODPIS
mgr inż. arch. PAWEŁ ORLEF	RzJA-06/05		
BRANŻA	DATA	FAZA	SKALA
ARCH.	08.2022	PB	1 : 25
			NR RYSUNKU
			D-1.1

WYMIARY SPRAWDZIĆ NA BUDOWIE, W RAZIE NIEZGODNOŚCI SKONTAKTOWAĆ SIĘ Z PROJEKTANTEM
WSPISANE ZMIANY UZASADNIĆ Z PROJEKTANTEM W RAMACH NADZORU AUTORSKIEGO