


Starosta Wielicki
 Dokumentacja projektowa nr
 G02.630.2.721.2023
 była przedmiotem narady
 koordynacyjnej przeprowadzonej
 za pomocą środków
 komunikacji elektronicznej
 zakończonej w dniu: 23-08-2023

Z up. Starosty
 Beata Dubiel-Kulma - przewodnicząca
 narady koordynacyjnej
**PRZEWODNICZĄCY NARADY
 KOORDYNACYJNEJ**

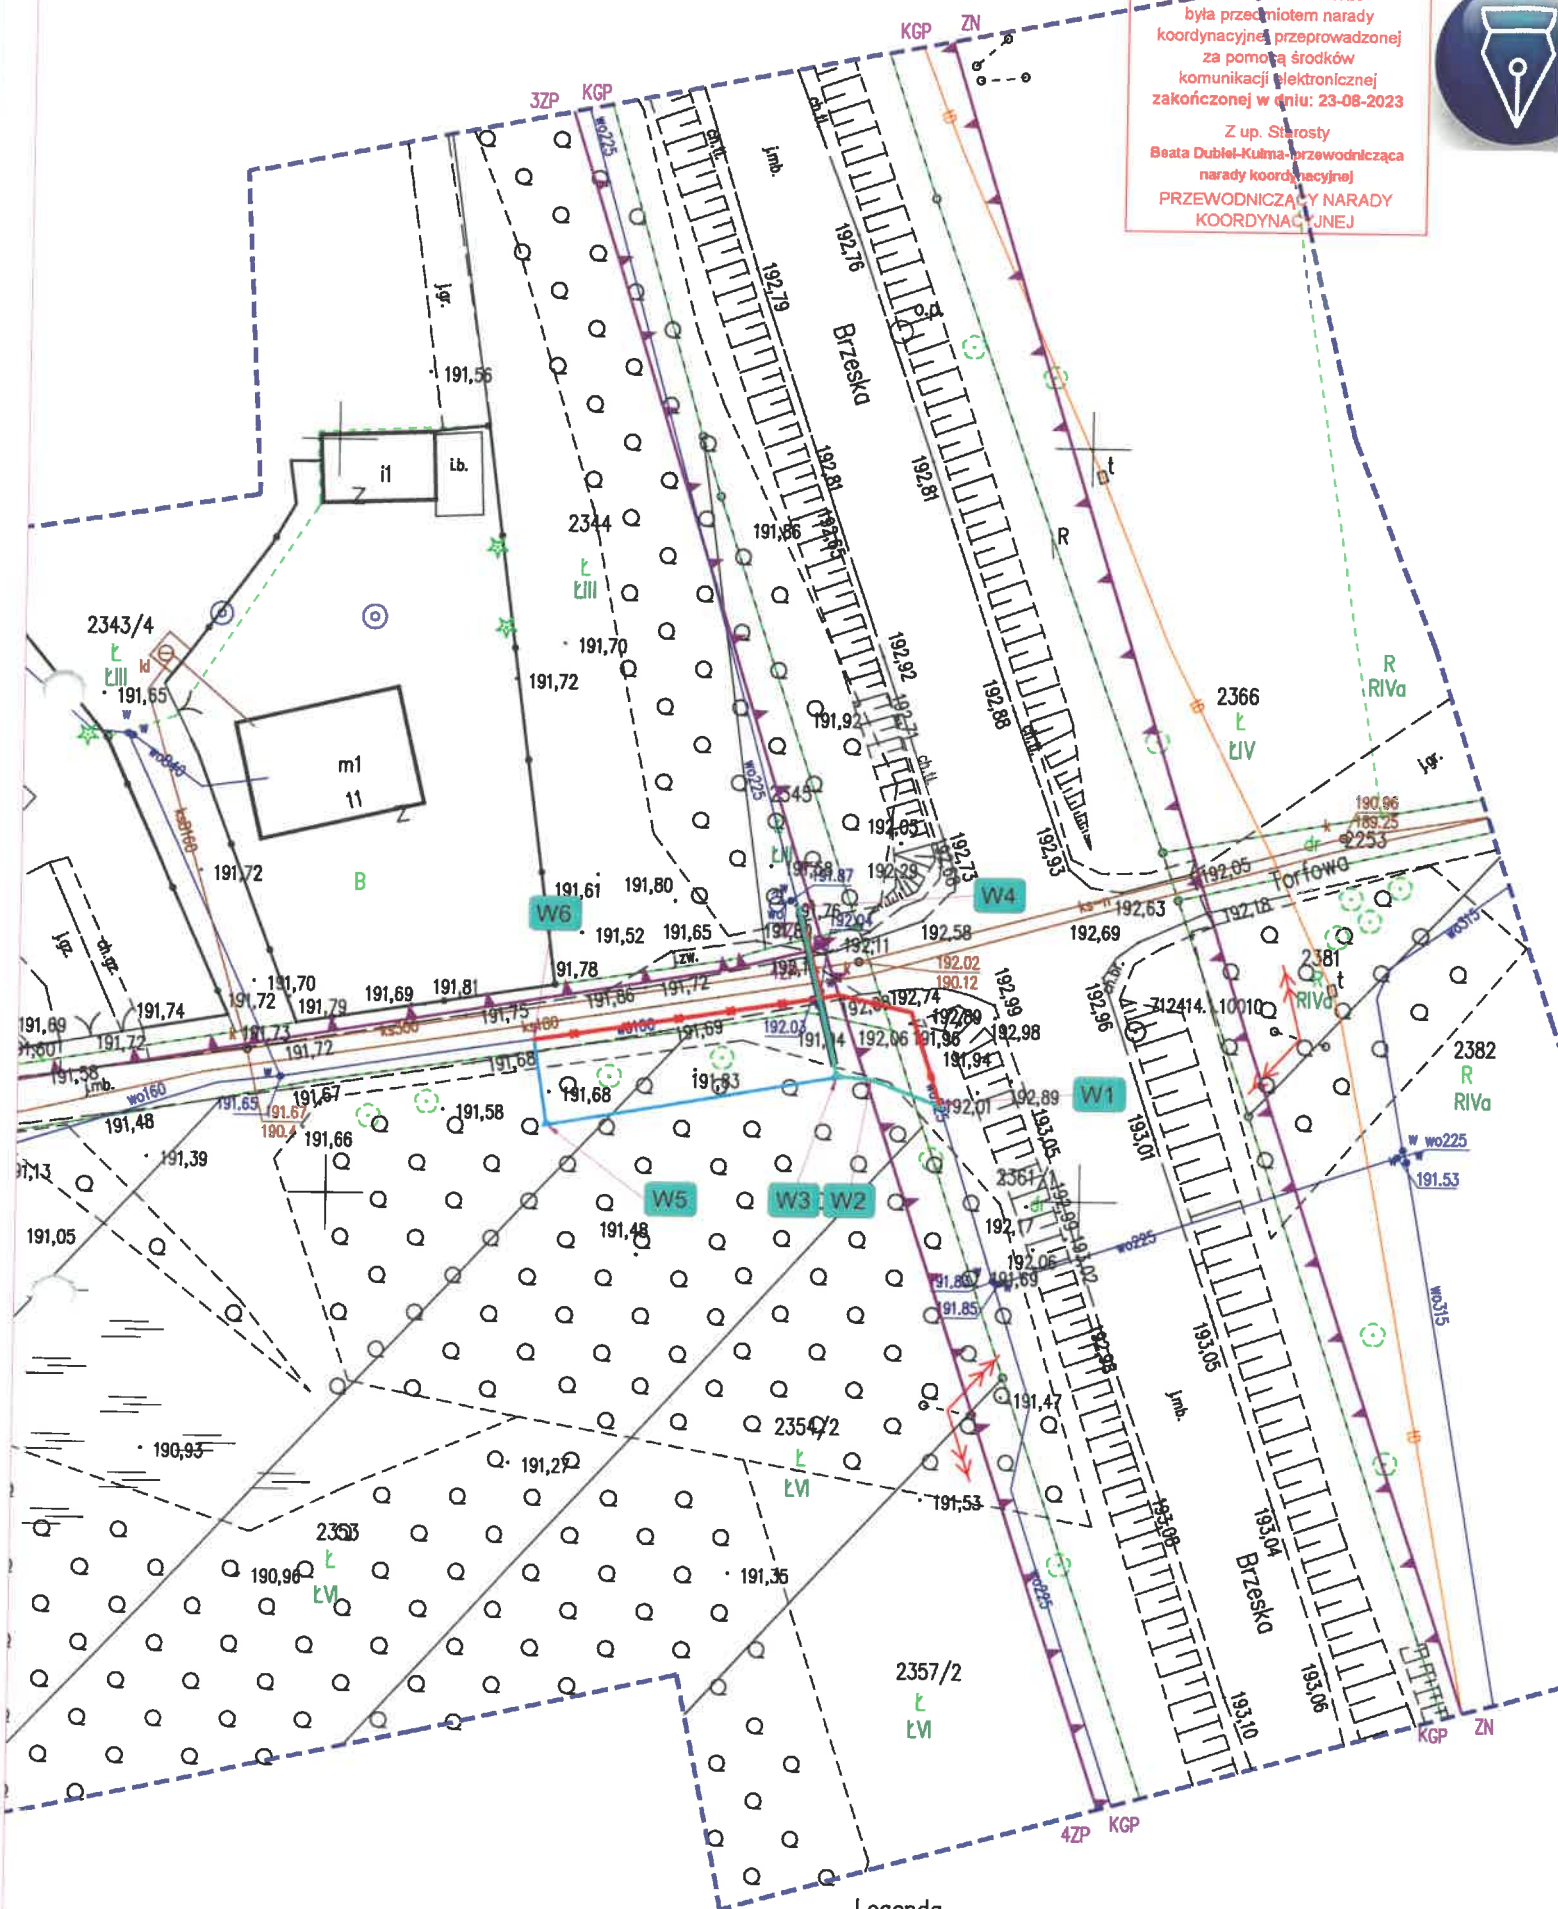

Legenda

— linea rozgraniczająca tereny o różnym przeznaczeniu
 — linea zabudowy

Oznaczenia przeznaczeń z MPZP: ZP MN KDD UP US KGP