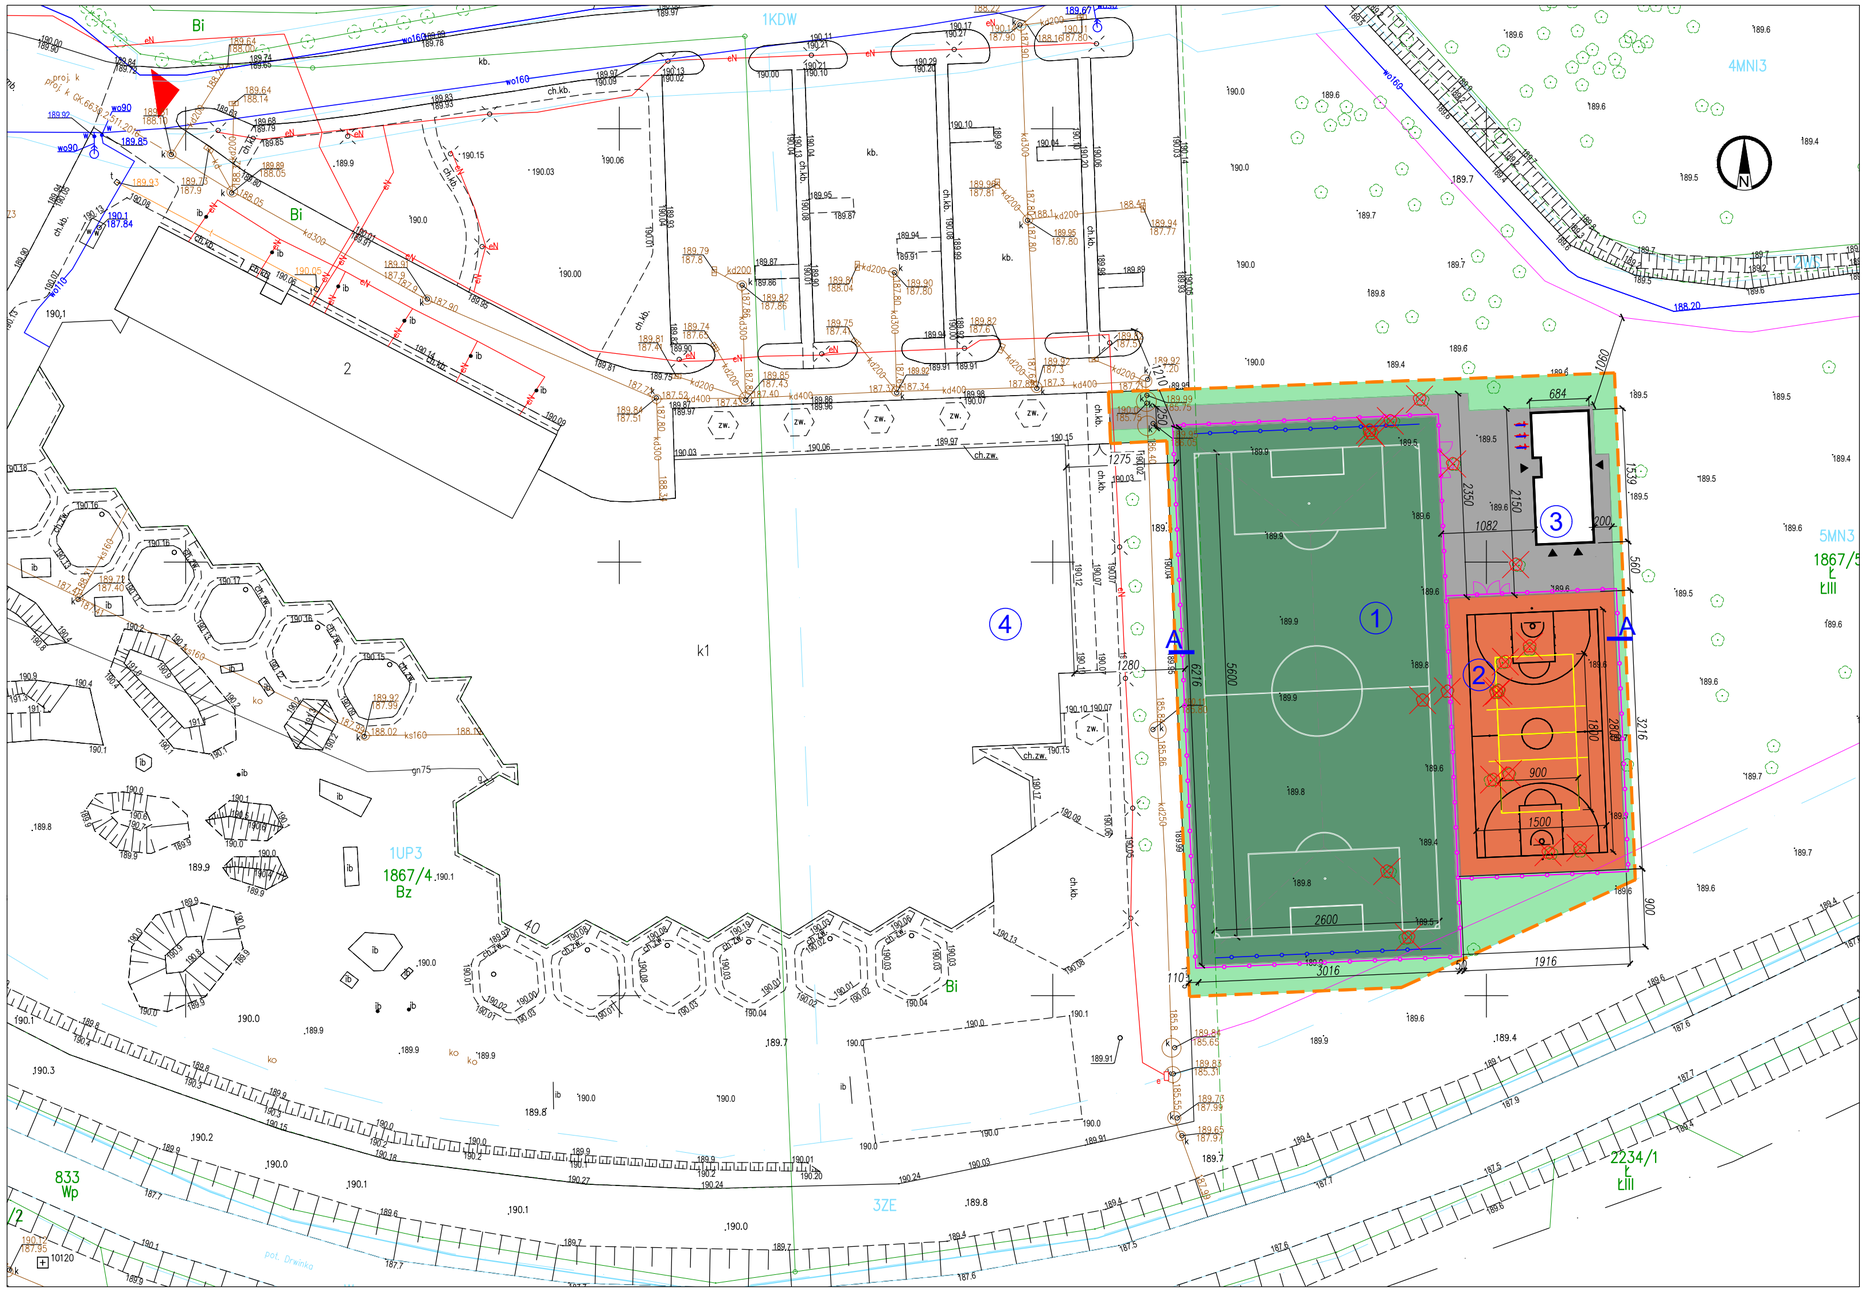

LEGENDA OZNACZEŃ

1. BOISKO DO PIŁKI NOŻNEJ – POLE GRY 26m x 56m
2. BOISKO WIELOFUNKCYJNE
3. ZAPLECZE SANITARNO – SZATNIOWE
4. ISTNIEJĄCY BUDYNEK SZKOŁY

A - A PRZEKRÓJ PRZEZ NAWIERZCHNIE

STOJAK NA ROWERY

- NAWIERZCHNIA Z TRAWY SYNTETYCZNEJ
- NAWIERZCHNIA POLIURETANOWA
- UTWARDZENIE Z KOSTKI BETONOWEJ GR. 6cm
- TRAWNIK
- PIŁKOCHWYT WYS. 6m
- OGRODZENIE WYS. 4m
- GRANICA TERENU OPRACOWANIA
- DRZEWA PRZEZNACZONE DO WYCINKI
- LOKALIZACJA WJAZDU Z DROGI PUBLICZNEJ

USŁUGI GEODEZYJNE
WARDĘGA
30-552 Kraków, ul. Wielicka 44/25
NIP 7952407497 , tel. 792103253
geodezja@wardega.pl

MAPA DO CELÓW PROJEKTOWYCH

skala 1:500
Jedn. ewid. : Niepołomice - M (121904_4)
Obręb : Niepołomice (0001)
Działka nr 1867/4, 1867/5
Sekcja 1(2414.021), -2, -4
ID: 6640.2193.2024

Układ odniesienia wysokość "PL-EVRF2007-NH"
Układ współrzędnych poziomych "2000/7"

Sporządził:
Ks.rob. 161/2024
Data aktualizacji mapy: 22.04.2024
Data opracowania mapy: 30.04.2024
– · – · – oznaczenie zakresu opracowania

Jestem świadomy odpowiedzialności karnej za złożenie fałszywych oświadczeń. Oświadczam, że opotat techniczny zawierający rezultaty prac geodezyjnych w wyniku których powstał niniejszy dokument atrybut pozytywny wynik weryfikacji.

Identyfikator zgłoszenia prac geodezyjnych	6640.2193.2024
Organ służby geodezyjnej, który otrzymał zgłoszenie	Starosta Pow. Wielickiego
Wykonawca prac geodezyjnych	USŁUGI GEODEZYJNE WARDĘGA 30-552 Kraków, ul. Wielicka 44/25 NIP 7952407497 , tel. 792103253 geodezja@wardega.pl
Nr oraz data sporządzenia dokumentu zawierającego wyniki pozytywnej weryfikacji	6640.2193.2024_84967 dn. 20.05.2024
Imię i nazwisko oraz nr uprawnień zawodowych kierownika prac	GEODEZJA EWIDENCYJNA mgr inż. Wiesława Tomasz dn.20.05.2024

LEGENDA MPZP "PLAN A - ZMIANA JAZY"
- Linie rozgraniczające tereny o różnym przeznaczeniu lub różnych zasadach zagospodarowania
- Granice obszaru objętego planem
- Nieprzekraczalne linie zabudowy
- UP Tereny usług publicznych
- MN Tereny zabudowy mieszkaniowej [jednorodzinne]
- ZE Tereny zieleni o funkcjach ekologicznych
- WS Tereny wód śródlądowych
- MU Tereny zabudowy mieszkaniowej i usługowej
- W Tereny urządzeń zaopatrzenia w wodę
- KDW Tereny dróg wewnętrznych
- KDL Tereny dróg publicznych

LEGENDA MPZP "PLAN A - MIASTO NIEPOŁOMICE"
- Obowiązujące linie rozgraniczające tereny o różnym sposobie użytkowania
- Granice obszaru objętego planem
- Tereny górnicze wyznaczone dla złóż eksploatowanych
- ZN Tereny wód otwartych
- W Tereny zieleni nieurządzonej

LEGENDA MPZP "PLAN A - ZMIANA JAZY"
- Linie rozgraniczające tereny o różnym przeznaczeniu lub różnych zasadach zagospodarowania
- Granice obszaru objętego planem
- WS Tereny wód powierzchniowych śródlądowych
- ZE Tereny zieleni o funkcjach ekologicznych
- KDL Tereny dróg publicznych

1. Niniejsza mapa w swojej treści zawiera projektowane sieci uzbrojenia terenu uzgodnione w ZUDP.
2. Nie wykluczа się istnienia w terenie innych nie wykazanych na niniejszej mapie urządzeń podziemnych, które nie były zgłoszone do uzgodnienia.
3. Niniejsza mapa została wykonana bez ustalenia obciążeń działczych służebności gruntowych.
4. Wykazane na niniejszej mapie granice nieruchomości 1867/4, 1867/5 określono z wynikiem dokładnością.

NAZWA INWESTYCJI:
BUDOWA KOMPLEKSU SPORTOWEGO ORLIK
osiedle Kaptarz 40
32-005 Niepołomice
Identyfikator działki: 121904_4.0001.1867/5

INWESTOR:
GMINA NIEPOŁOMICE
Plac Zwycięstwa 13
32-005 Niepołomice

ETAP: PROGRAM FUNKCJONALNO - UŻYTKOWY

JEDNOSTKA PROJEKTOWA:
PRIMO PROJEKT Sp. z o.o.
ul. Okólna 43A/43B lok. 3B
05-270 Marki

	Imię i nazwisko:	Nr uprawnień:	Podpis:
Projektował:	mgr inż. Karolina Wyrwas-Zaborna	MAZ/0468/POOK/11	
Asystent:	Monika Kacprzak		

Nazwa rysunku:
KONCEPCJA ZAGOSPODAROWANIA TERENU

Nr rysunku:	PFU 01			Rewizja:	00
Branża:	BUDOWLANA			Format:	A2
Data:	CZERWIEC 2024	Skala:	1:500		