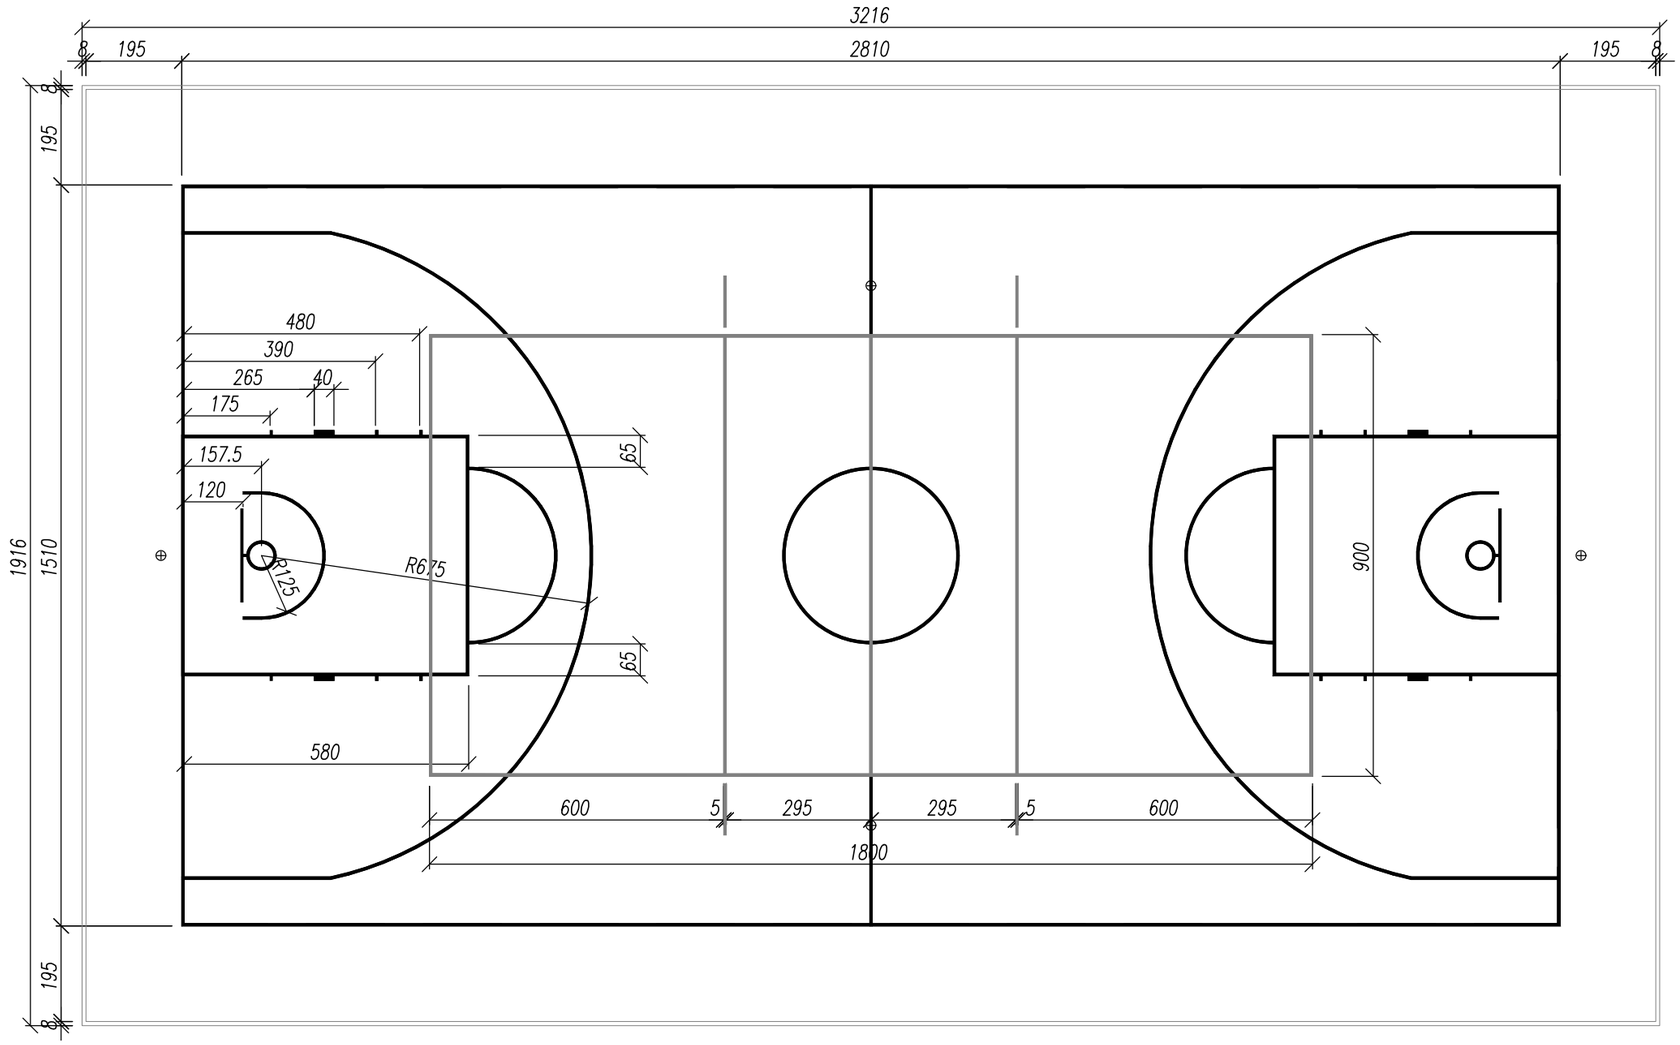

UWAGI:
ZASADY WYKORZYSTANIA PROJEKTU
Niniejszy projekt stanowi niepowtarzalną dokumentację budowlaną przewidzianą do realizacji z zachowaniem przepisów prawa autorskiego przysługującego projektantowi. Ustawa o prawie autorskim z 1994 roku (dz.u. nr 24 poz. 83). Wszelkie zmiany w projekcie i na etapie realizacji muszą być wcześniej skonsultowane i zaakceptowane przez projektanta. Powielanie i rozpowszechnianie jest zabronione.

1. PRACE PROWADZIĆ W OPARCIU O DOKUMENTACJĘ TECHNICZNĄ, USTALENIA Z UŻYTKOWNIKAMI PROJEKTOWANEGO OBIEKTU ORAZ WYTYCZNE PRODUCENTÓW OSTATECZNIE WYBRANEGO SYSTEMU NAWIERZCHNI SPORTOWYCH
2. PRACE PROWADZIĆ W OPARCIU O DOKUMENTACJĘ TECHNICZNĄ ORAZ WYTYCZNE PRODUCENTÓW AKCESORIÓW I SPRZĘTU SPORTOWEGO OSTATECZNIE WYBRANEGO DO REALIZACJI PROJEKTU
3. WSZELKIE ZMIANY, KTÓRE WYKONAWCA ZDECYDUJE SIĘ WPROWADZIĆ, RÓWNIEŻ TE, KTÓRE SŁUŻĄ JEDYNIE ZMIANIE TECHNOLOGII WINNY BYĆ PRZEDSTAWIONE NADZOROWI AUTORSKIEMU.

NAZWA INWESTYCJI:
BUDOWA KOMPLEKSU SPORTOWEGO ORLIK
osiedle Kaptarz 40
32-005 Niepołomice
Identyfikator działki: 121904_4.0001.1867/5

INWESTOR:
GMINA NIEPOŁOMICE
Plac Zwycięstwa 13
32-005 Niepołomice

ETAP: PROGRAM FUNKCJONALNO - UŻYTKOWY

JEDNOSTKA PROJEKTOWA:
PRIMO PROJEKT
PRIMO PROJEKT Sp. z o.o.
ul. Okólna 43A/43B lok. 3B
05-270 Marki

	Imię i nazwisko:	Nr uprawnień:	Podpis:
Projektował:	mgr inż. Karolina Wyrwas-Zaborna	MAZ/0468/POOK/11	
Asystent:	Monika Kacprzak		

Nazwa rysunku:
WYMIAROWANIE BOISKA WIELOFUNKCYJNEGO

Nr rysunku:	PFU 03			Rewizja:	00
Branża:	BUDOWLANA			Format:	A3
Data:	CZERWIEC 2024	Skala:	1:125		