


KILOMETRAŽ

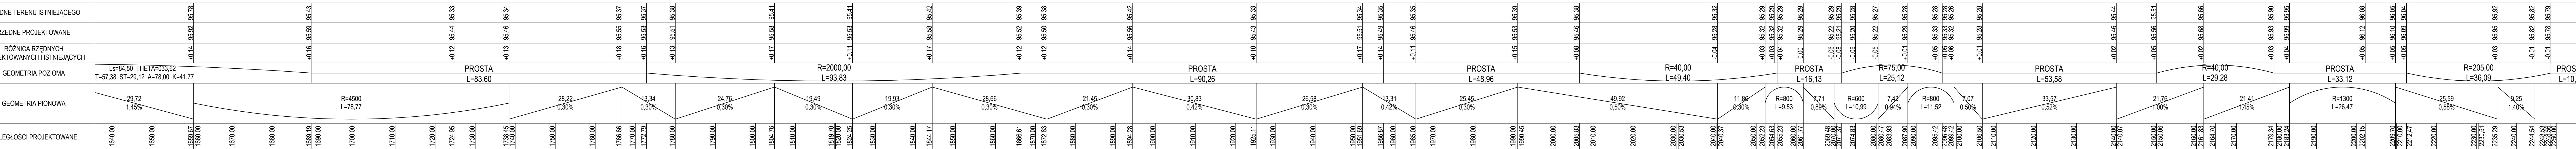

| |
|---|
| GEOMETRIA POZIOMA | Ls=84.50 THETA=033.62 T=57.38 ST=29.12 A=78.00 K=41.77 | | PROSTA L=83.60 | | R=2000.00 L=93.83 | | PROSTA L=90.26 | | PROSTA L=48.96 | | R=40.00 L=49.40 | | PROSTA L=16.13 | | R=75.00 L=25.12 | | PROSTA L=53.58 | | R=40.00 L=29.28 | | PROSTA L=33.12 | | R=205.00 L=36.09 | | PROSTA L=10.00 | |
| GEOMETRIA PIONOWA | 29.72 1.45% | | R=4500 L=78.77 | | 28.22 0.30% | | 13.34 0.30% | | 24.76 0.30% | | 19.49 0.30% | | 19.93 0.30% | | 28.66 0.30% | | 21.45 0.30% | | 30.83 0.42% | | 26.58 0.30% | | 13.31 0.42% | | 25.45 0.30% | | 49.92 0.50% | | 11.86 0.30% | | R=800 L=9.53 | | 7.71 0.89% | | R=600 L=10.99 | | 7.43 0.84% | | R=800 L=11.52 | | 7.07 0.50% | | 33.57 0.52% | | 21.76 1.00% | | 21.41 1.45% | | R=1300 L=26.47 | | 25.59 0.58% | | 9.25 1.40% | |
| WYSOKOŚCI PROJEKTOWANE | 1640.00 | 1650.00 | 1659.67 | 1660.00 | 1670.00 | 1680.00 | 1688.19 | 1690.00 | 1700.00 | 1710.00 | 1738.45 | 1740.00 | 1750.00 | 1760.00 | 1766.66 | 1770.00 | 1772.79 | 1780.00 | 1790.00 | 1800.00 | 1804.76 | 1810.00 | 1819.70 | 1820.00 | 1824.25 | 1830.00 | 1840.00 | 1844.17 | 1850.00 | 1860.00 | 1866.61 | 1870.00 | 1872.83 | 1880.00 | 1890.00 | 1894.28 | 1900.00 | 1910.00 | 1920.00 | 1925.11 | 1930.00 | 1940.00 | 1950.00 | 1951.69 | 1960.00 | 1965.87 | 1970.00 | 1980.00 | 1983.93 | 1987.90 | 1990.00 | 1990.45 | 2000.00 | 2005.83 | 2010.00 | 2020.00 | 2030.00 | 2030.57 | 2040.00 | 2040.37 | 2050.00 | 2052.23 | 2054.63 | 2056.48 | 2058.23 | 2060.00 | 2061.77 | 2069.48 | 2070.00 | 2071.37 | 2074.63 | 2080.00 | 2080.47 | 2083.93 | 2087.90 | 2090.00 | 2095.42 | 2096.48 | 2098.23 | 2100.00 | 2106.50 | 2110.00 | 2120.00 | 2130.00 | 2140.00 | 2140.07 | 2150.00 | 2150.06 | 2160.00 | 2161.63 | 2164.70 | 2170.00 | 2170.00 | 2179.34 | 2180.00 | 2180.07 | 2183.24 | 2190.00 | 2200.00 | 2202.15 | 2209.70 | 2210.00 | 2212.47 | 2220.00 | 2230.00 | 2230.51 | 2235.29 | 2240.00 | 2244.54 | 2248.53 | 2250.00 |

| | | | |
|--|--------------------------------|--|---|
|  PROSYM Biuro Projektów i Realizacji Inwestycji | | Olszewska Ścieżka 307/5, 60-602 Poznań, tel. (61) 842 90 70 www.prosystem-poznan.pl e-mail: biuro@prosystem-poznan.pl | |
| Inwestor / Inwestor zastępczy  | | Zarząd Powiatu Rawickiego Powiatowy Zarząd Dróg w Rawiczu 63-900 Rawicz, ul. Podmiejska 10 | |
| Branch / Brancha DROGOWA | | Project Phase / Stadium dokumentacji PROJEKT BUDOWLANY | |
| Rozbudowa drogi powiatowej nr 5478/P Golina Wielka - Miejska Górka, od skrzyżowania z drogą wojewódzką nr 434 w m. Anopol do skrzyżowania z drogą krajową nr 36 w m. Miejska Górka | | | |
| PROJEKT DROGOWY | | | |
| Theme / Temat Collaboration / Zespół projektowy : | | Number of qualification Number uprawnień Signature / Podpis | |
| Main designer Projektant | | WKP/0242/POOD/04 <i>do projektowania bez ograniczeń w zakresie drogowym</i> | |
| Assistant designer Opracował | | - | |
| Assistant designer Opracował | | - | |
| Verification Sprawdził | | 1387/Pw <i>do projektowania z ograniczonym zakresem uprawnień w zakresie projektowania i nadzoru nad budową</i> | |
| Director Dyrektor | | 68/87/Pw | |
| Drawing content Treść rysunku | | PROFIL PODŁUŻNY Arkusze 4 | |
| Project number Numer projektu 08/2021 | Date Data 12.2022 | Scale Skala 1: 500/50 | Number draught Numer rysunku 3.4 |
| Version / Wersja : A* | | | |
| Attention ! All rights reserved. / Wszelkie prawa zastrzeżone ! Powinno być wykorzystywane zgodnie z przeznaczeniem i bez zgody B.P. i R. PROSYM zabronione | | | |