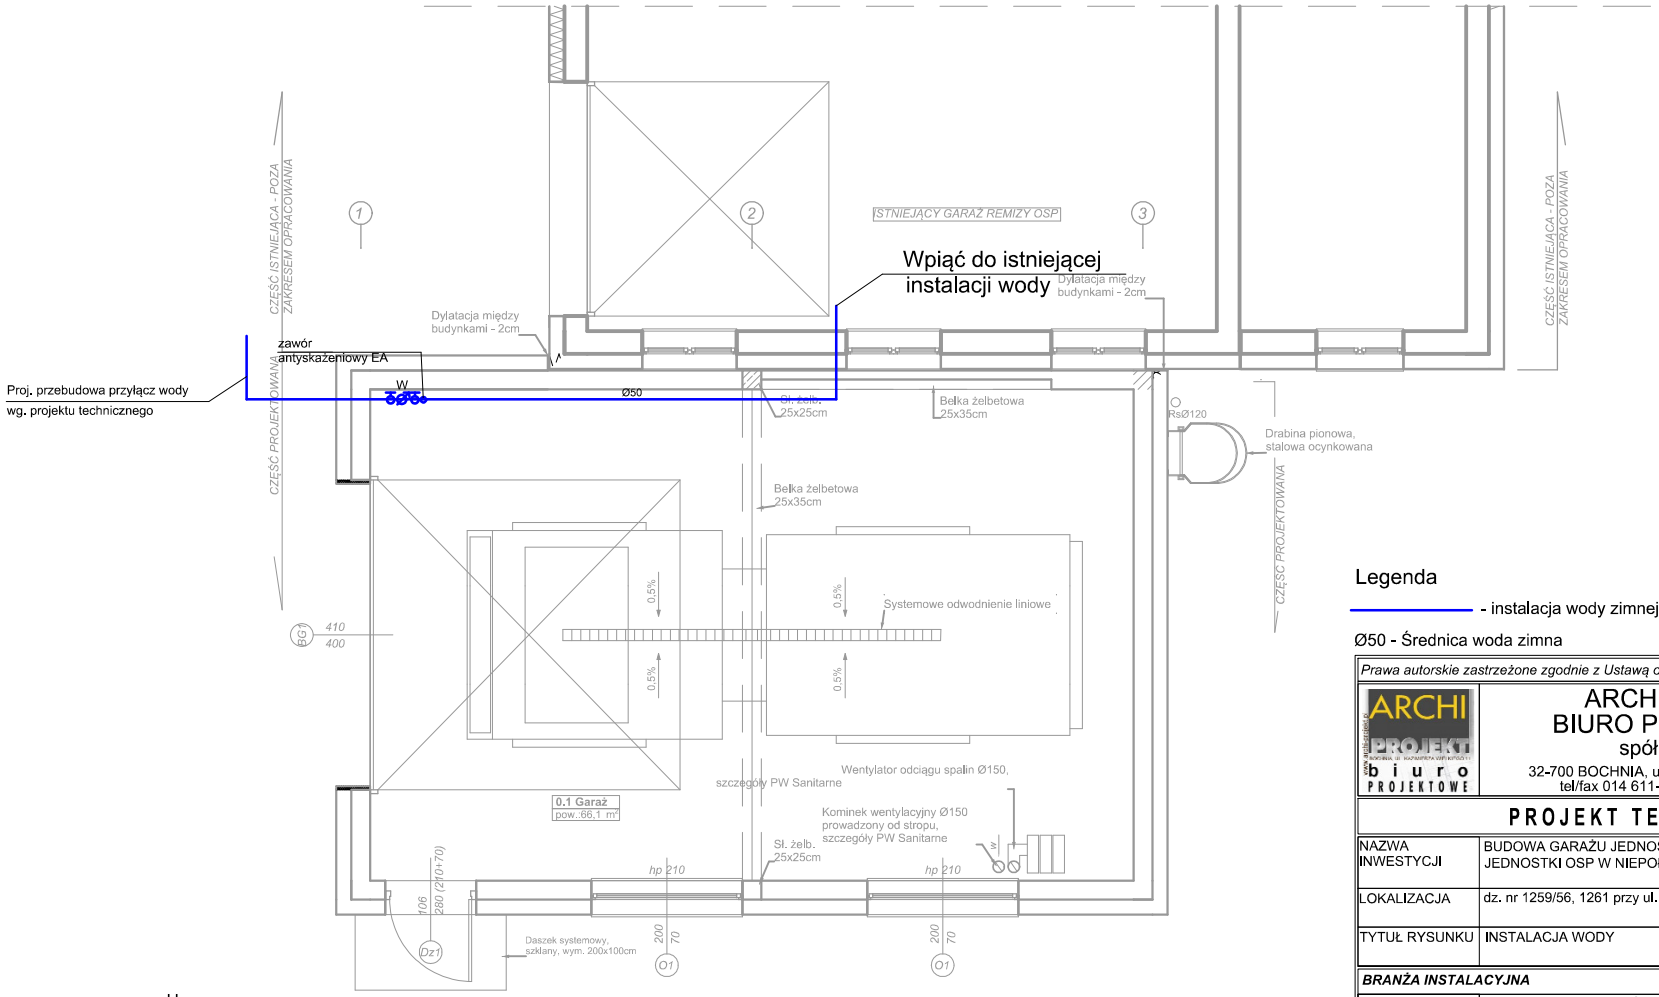

Legenda

- instalacja wody zimnej

Ø50 - Średnica woda zimna

Uwaga:

- wewnętrzną instalację wody należy wykonać z rur PEXAL
- przewody prowadzić w ścianach, w bruzdach, w kanale (pod posadzką)
- rurociągi zaizolować - okładziną, otuliną "Termaflex"
- mocowanie rur wykonać za pomocą uchwytów mocujących z tworzyw sztucznych lub stalowych z przekładką elastyczną
- instalacje wody ciepłej należy prowadzić równolegle do wody zimnej

Prawa autorskie zastrzeżone zgodnie z Ustawą o prawie autorskim i prawach pokrewnych

ARCHI PROJEKT
BIURO PROJEKTOWE
spółka cywilna
32-700 BOCHNIA, ul. KAZIMIERZA WIELKIEGO 11
tel/fax 014 611-62-98 www.archi-projekt.pl

PROJEKT TECHNICZNY

NAZWA INWESTYCJI	BUDOWA GARAŻU JEDNOSTANOWISKOWEGO DLA POTRZEB JEDNOSTKI OSP W NIEPOŁOMICACH - PODGRABIU
LOKALIZACJA	dz. nr 1259/56, 1261 przy ul. Sportowej w Niepołomicach
TYTUŁ RYSUNKU	INSTALACJA WODY

BRANŻA INSTALACYJNA

PROJEKTANT	inż. ANDRZEJ DULIŃSKI Uprawnienia budowlane do projektowania bez ograniczeń w specjalności instalacyjnej MAP/0206/POOS/09
SPRAWDZAJĄCY	mgr inż. MARCIN GŁÓD Uprawnienia budowlane do projektowania bez ograniczeń w specjalności instalacyjnej MAP/0107/POOS/05

SKALA	DATA OPRACOWANIA	NR RYS.
1:100	**02.2025**	**W-1**

OPRACOWANO NA LICENCJONOWANYM PROGRAMIE ZWCAD 2023®