


Przekrój A-A
1:50

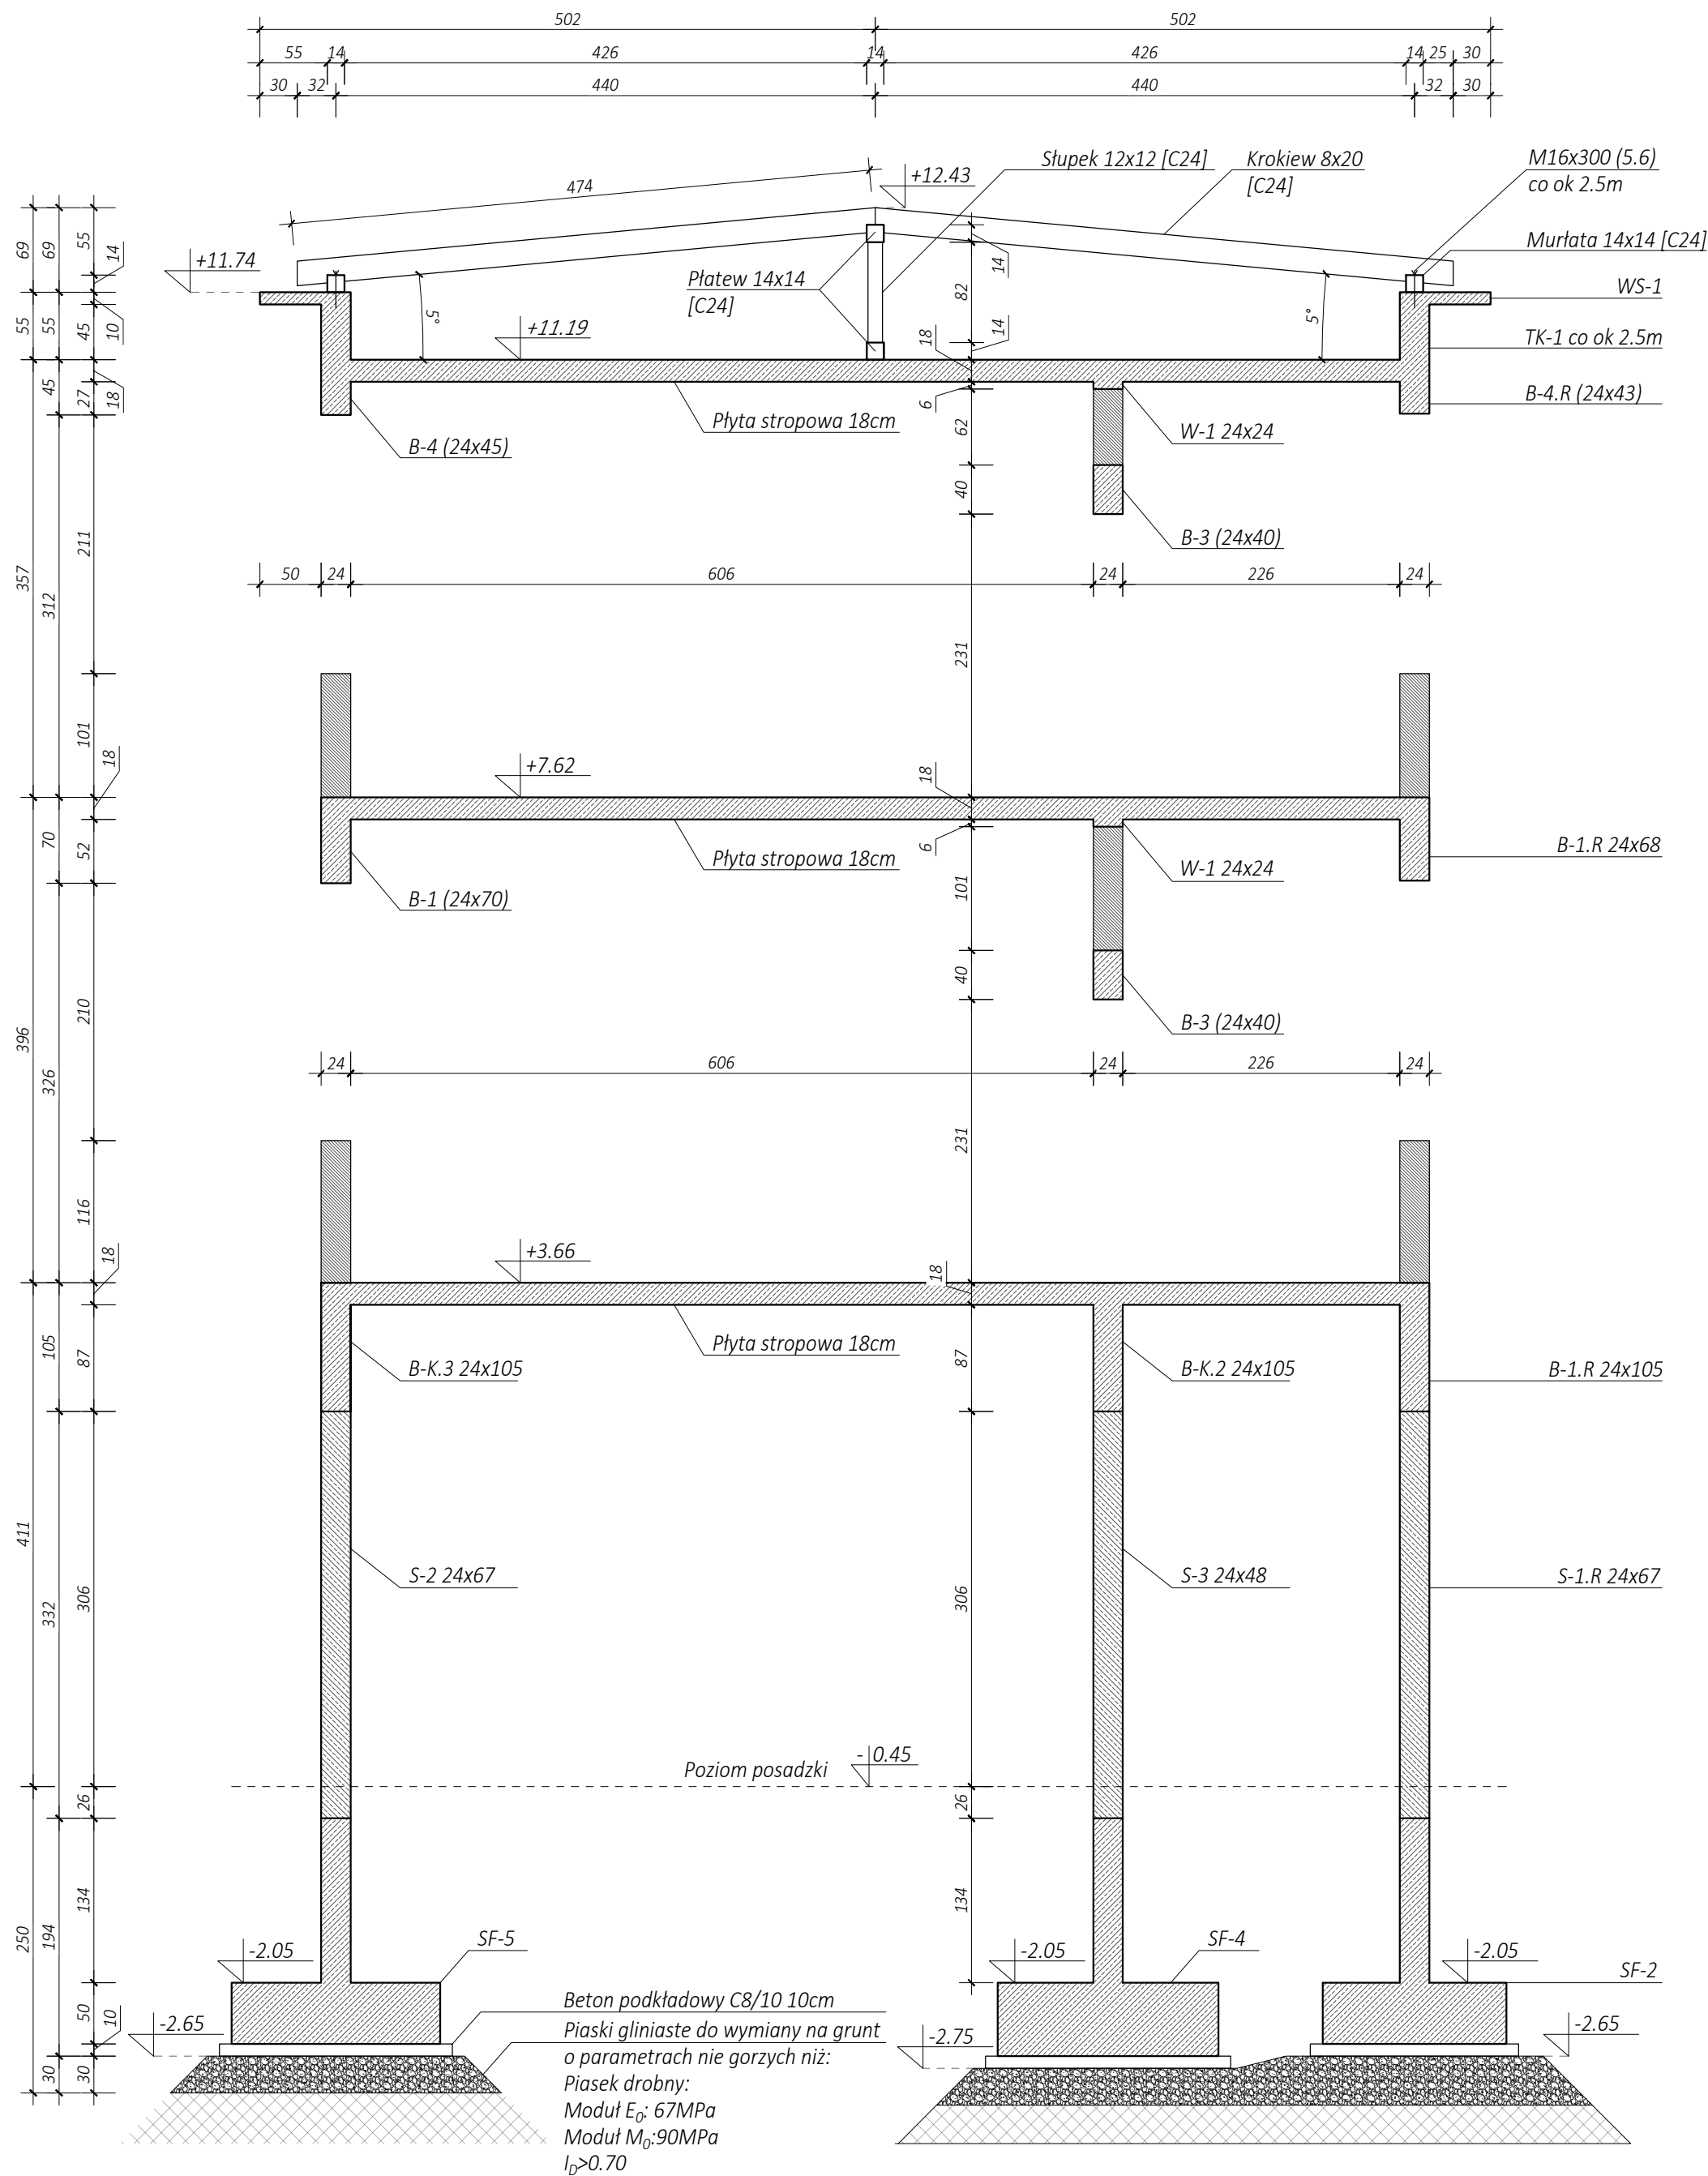

Temat: ROZBUDOWA BUDYNKU SZKOŁY PODSTAWOWEJ NA DZ. NR 2335/3, 2335/4, 2335/5 W MIEJSCOWOŚCI NIEPOŁOMICE, GMINA NIEPOŁOMICE.			
Inwestor: Gmina Niepołomice 32-005 Niepołomice, Plac Zwycięstwa 13			
Branża: Konstrukcyjna		Stadium: PT	
Nazwa rysunku: Przekrój A-A		Data: lipiec 2025	
Projektował: mgr inż. Bartosz Pobożniak upr. nr MAP/0198/PWBKb/24		Skala: 1:100	
Sprawdził: mgr inż. Paweł Pobożniak upr. nr 259/2001		Nr ark. 13	
ARCUS—ART ARCHITEKTONICZNE BIURO PROJEKTÓW 31— 542 Kraków, ul. Mogilska 23, e-mail: arcusart@o2.pl			

A2