


Przekrój geotechniczny I- I' Otwory nr 1-2

Skala pionowa 1:100  
Skala pozioma 1:500

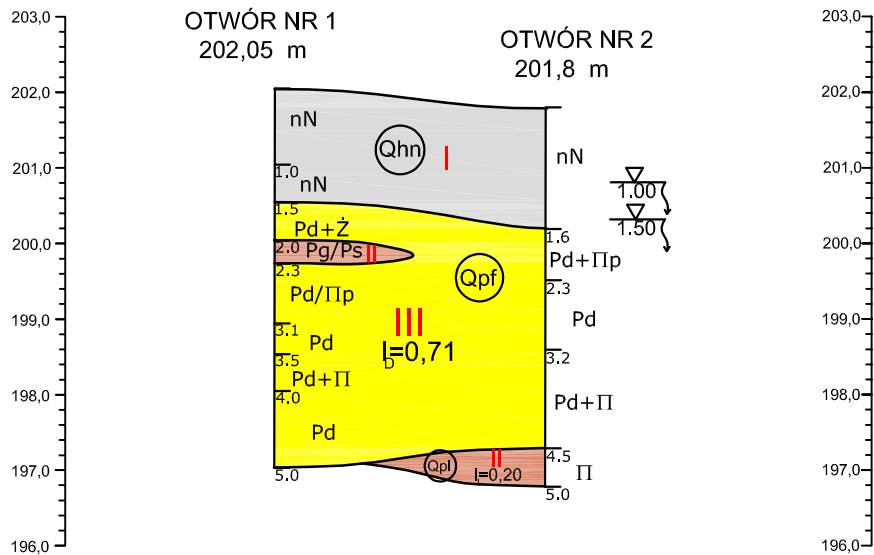

Inwestor: Gmina Niepołomice Plac Zwycięstwa 13, 32-005 Niepołomice			
Wykonawca: GeoDrillTech Sp. z o.o. Biskupice 115, 32-020 Wieliczka			
Temat: Rozbudowa istniejącej szkoły w Niepołomicach na dz. 2335/3.			
Tytuł rysunku: Przekrój geotechniczny I-I'			
Data: Marzec 2025	Imię i nazwisko:	Nr uprawnień:	Nr załącznika:
Skala: 1:100/500	inż. Kinga Krawczyk		2