


Montaż na dachu budynku

Montaż w serwerowni

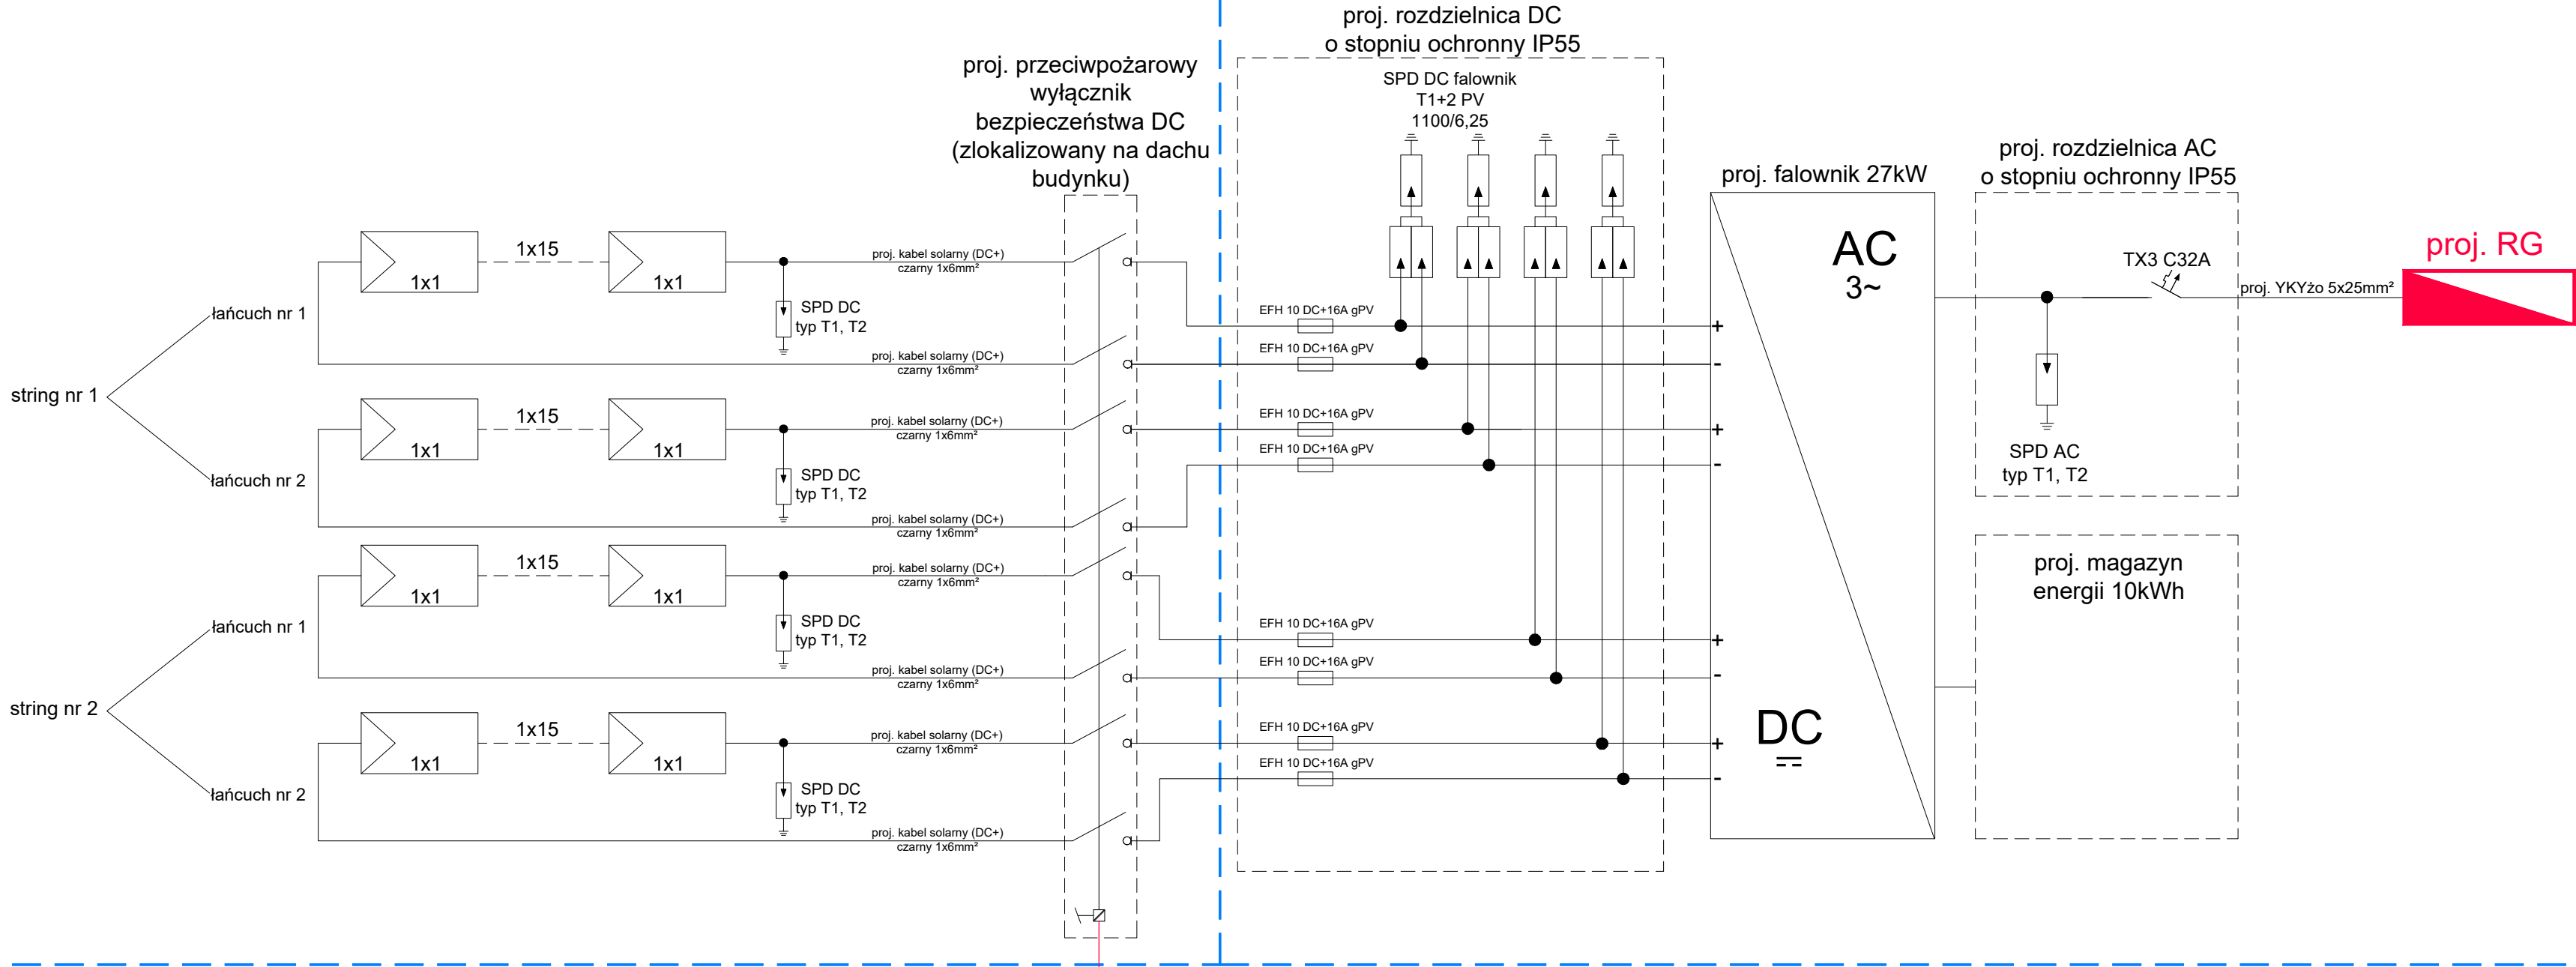

LEGENDA	
	Liczba: a Ciągi x b Moduły PV
	Zabezpieczenie przeciwprzepięciowe z uziemieniem
	Moduł RISEN RSM108-10-450BNDG - montaż na dachu płaskim pokrytym papą
	Falownik o mocy 27kWp

ROBOTECH studio projektów		ROBOTECH Robert Jamroży ul. Piastowska 17/8, 63-900 Rawicz tel. /0 65/ 614 18 17, e-mail: kontakt@robotech.pl NIP 699-120-91-86	
temat :	WYMIANA INSTALACJI ELEKTRYCZNYCH W BUDYNKU A ZESPOŁU SZKÓŁ ZAWODOWYCH W RAWICZU		
adres obiektu :	ul. Generała Józefa Hallera 12, 63-900 Rawicz	inwestor :	Powiat Rawicki Rynek 17, 63-900 Rawicz
rysunek :	SCHEMAT INSTALACJI FOTOWOLTAICZNEJ	branża :	elektryczna nr rys. : IE28
stadium :	Dokumentacja zgłoszeniowa	data :	listopad 2024 skala : ---
	imię i nazwisko :	nr uprawnień :	podpis :
projektant :	inż. Robert Jamroży	WKP/0146/POOE/08 W specjalności instalacyjnej w zakresie sieci, instalacji i urządzeń elektrycznych i elektroenergetycznych.	
opracował :	inż. Piotr Kolendowicz	-	
opracował :	inż. Kacper Jabłoński	-	