


OxO

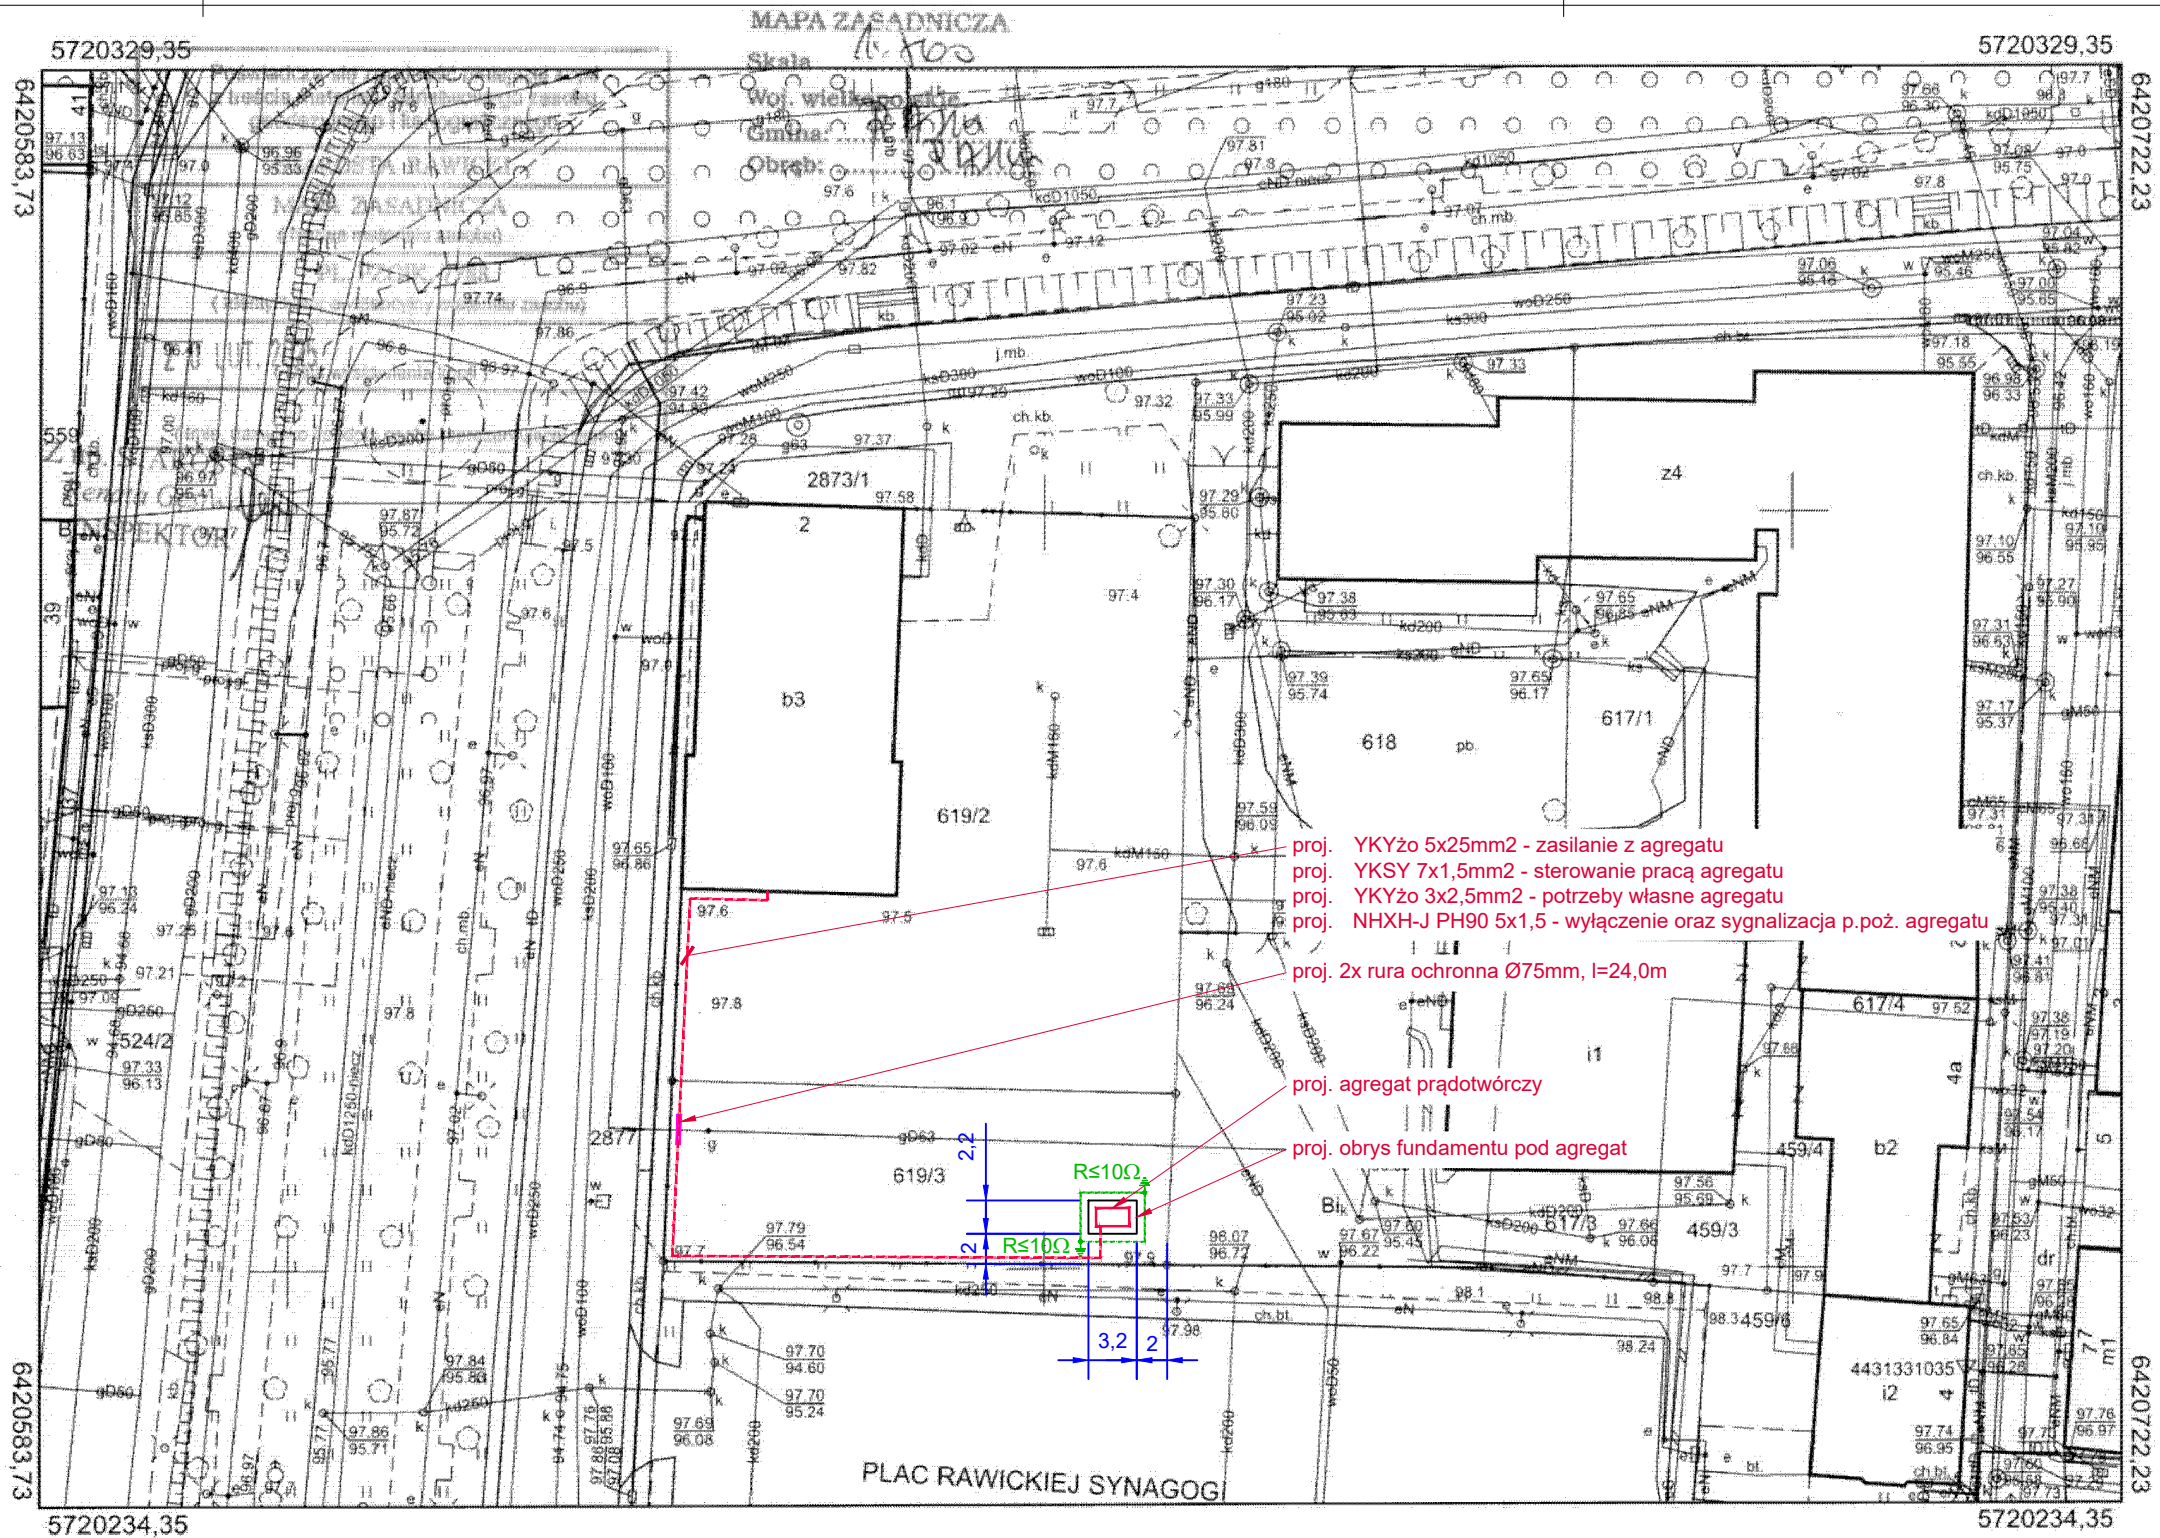

ROBOTECH
studio projektów

ROBOTECH Robert Jamróży
ul. Piastowska 17/8, 63-900 Rawicz
tel. /0 65/ 614 18 17, e-mail: kontakt@robotech.pl
NIP 699-120-91-86

temat :	ZABUDOWA AGREGATU PRĄDOTWÓRCZEGO W BUDYNKU STAROSTWA POWIATOWEGO W RAWICZU		
adres obiektu :	ul. Wały Jarosława Dąbrowskiego 2, 63-900 Rawicz	inwestor :	Powiat Rawicki Rynek 17, 63-900 Rawicz
rysunek :	PROJEKT ZAGOSPODAROWANIA TERENU - Instalacja agregatu prądotwórczego	branża :	elektryczna nr rys. : IE-01
stadium :	Dokumentacja zgłoszeniowa	data :	marzec 2025 skala : 1-500
projektant :	inż. Robert Jamróży	imię i nazwisko :	nr uprawnień : WKP/0146/POOE/08 W specjalności instalacyjnej w zakresie sieci, instalacji i urządzeń elektrycznych i elektroenergetycznych.
opracował :	inż. Piotr Kolendowicz		
opracował :	inż. Kacper Jabłoński		