



RZUT PIWNICY

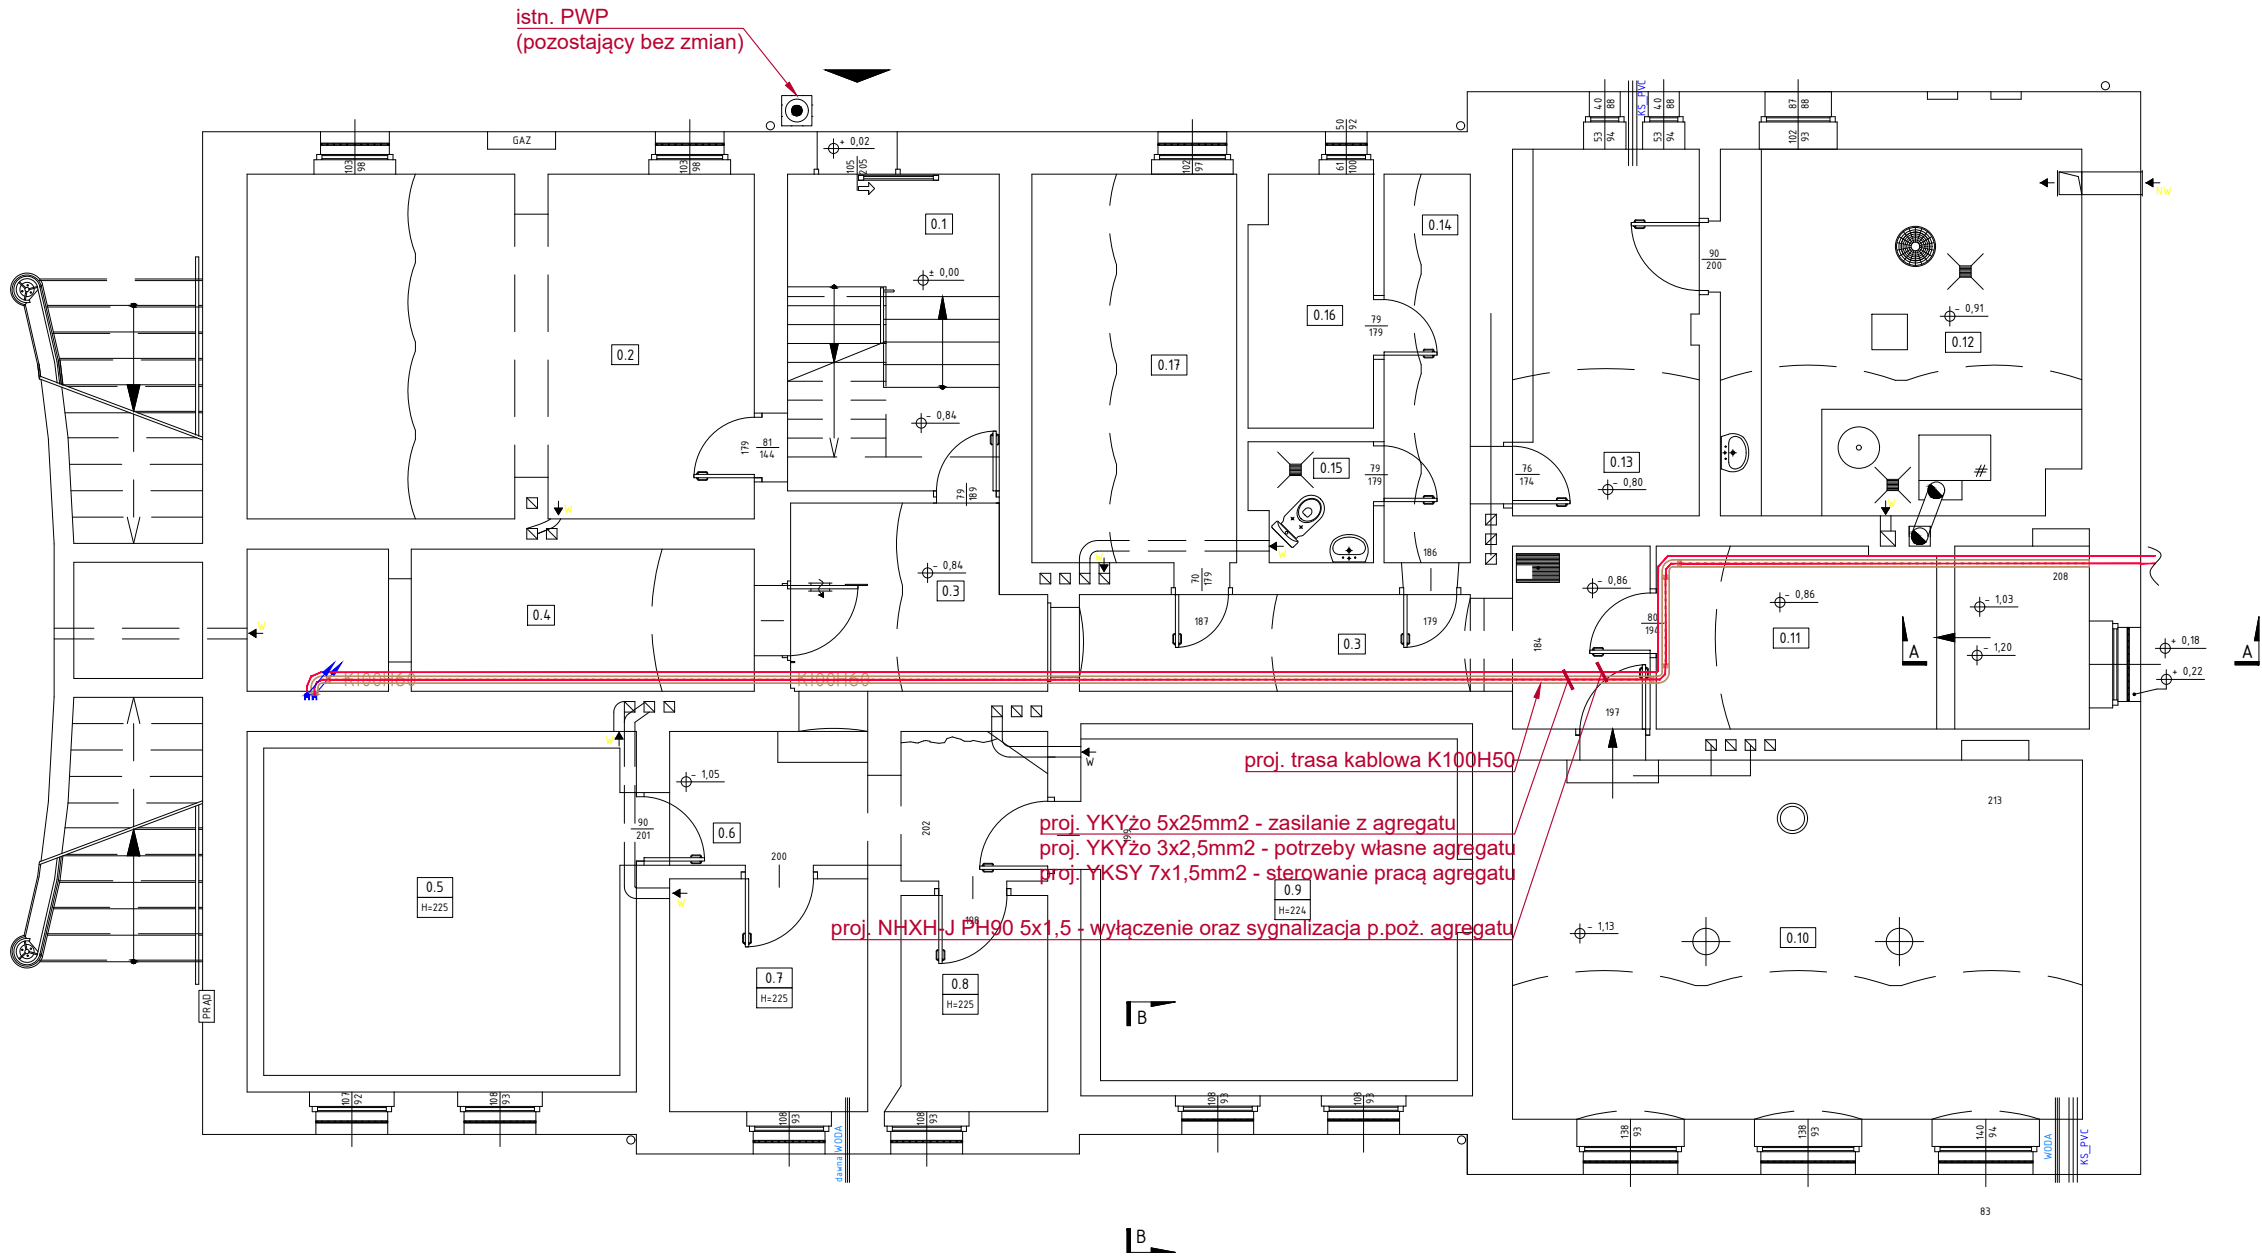

ZESTAWIENIE POMIESZCZEŃ PIWNICY				
oznaczenie	funkcja	rodzaj posadzki	pow.(m2)	
01	02	03	04	05
0.1	Klatka schodowa	plytki ceramiczne	11,73	11,73
0.2	Pomieszczenie archiwum	plytki ceramiczne	30,12	15,06
0.3	Korytarz wewnętrzny/komunikacja	lastryko	19,79	9,90
0.4	Pomieszczenie archiwum	lastryko	12,38	6,19
0.5	Pomieszczenie archiwum	lastryko	20,60	20,60
0.6	Korytarz wewnętrzny/komunikacja	plytki ceramiczne	8,78	8,78
0.7	Pomieszczenie archiwum	plytki ceramiczne	8,69	8,69
0.8	Warsztat podreczny	plytki ceramiczne	5,58	5,58
0.9	Pomieszczenie archiwum	plytki ceramiczne	21,97	21,97
0.10	Pomieszczenie archiwum	plytki ceramiczne	35,84	35,84
0.11	Pomieszczenie archiwum	lastryko	14,01	7,00
0.12	Kotłownia	plytki ceramiczne	22,88	22,88
0.13	Piwnica	plytki ceramiczne	10,93	5,47
0.14	Korytarz wewnętrzny	lastryko	5,85	2,93
0.15	Łazienka	plytki ceramiczne	2,46	2,46
0.16	Pomieszczenie socjalne	plytki ceramiczne	5,39	5,39
0.17	Pomieszczenie archiwum	plytki ceramiczne	13,92	6,96
powierzchnia posadzek piwnicy:			250,92	
powierzchnia użytkowa piwnicy:			197,43	
powierzchnia zabudowy:			350,94	
powierzchnia schodów zewnętrznych:			18,14	

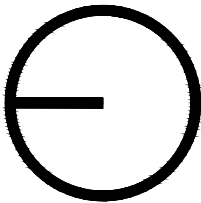

**ROBOTECH**  
studio projektów

ROBOTECH Robert Jamróży  
ul. Piastowska 17/8, 63-900 Rawicz  
tel. /0 65/ 614 18 17, e-mail: kontakt@robotech.pl  
NIP 699-120-91-86

temat :	ZABUDOWA AGREGATU PRĄDOTWÓRCZEGO W BUDYNKU STAROSTWA POWIATOWEGO W RAWICZU			
adres obiektu :	ul. Wały Jarosława Dąbrowskiego 2, 63-900 Rawicz	inwestor :	Powiat Rawicki Rynek 17, 63-900 Rawicz	
rysunek :	RZUT PIWNICY - INSTALACJE ELEKTRYCZNE	branża :	elektryczna	nr rys. : IE-02
stadium :	Dokumentacja zgłoszeniowa	data :	marzec 2025	skala : 1-100
projektant :	inż. Robert Jamróży	nr uprawnień : WKP/0146/POOE/08 W specjalności instalacyjnej w zakresie sieci, instalacji i urządzeń elektrycznych i elektroenergetycznych.		
opracował :	inż. Piotr Kolendowicz	-		
opracował :	inż. Kacper Jabłoński	-		