


Rozdzielnica RST

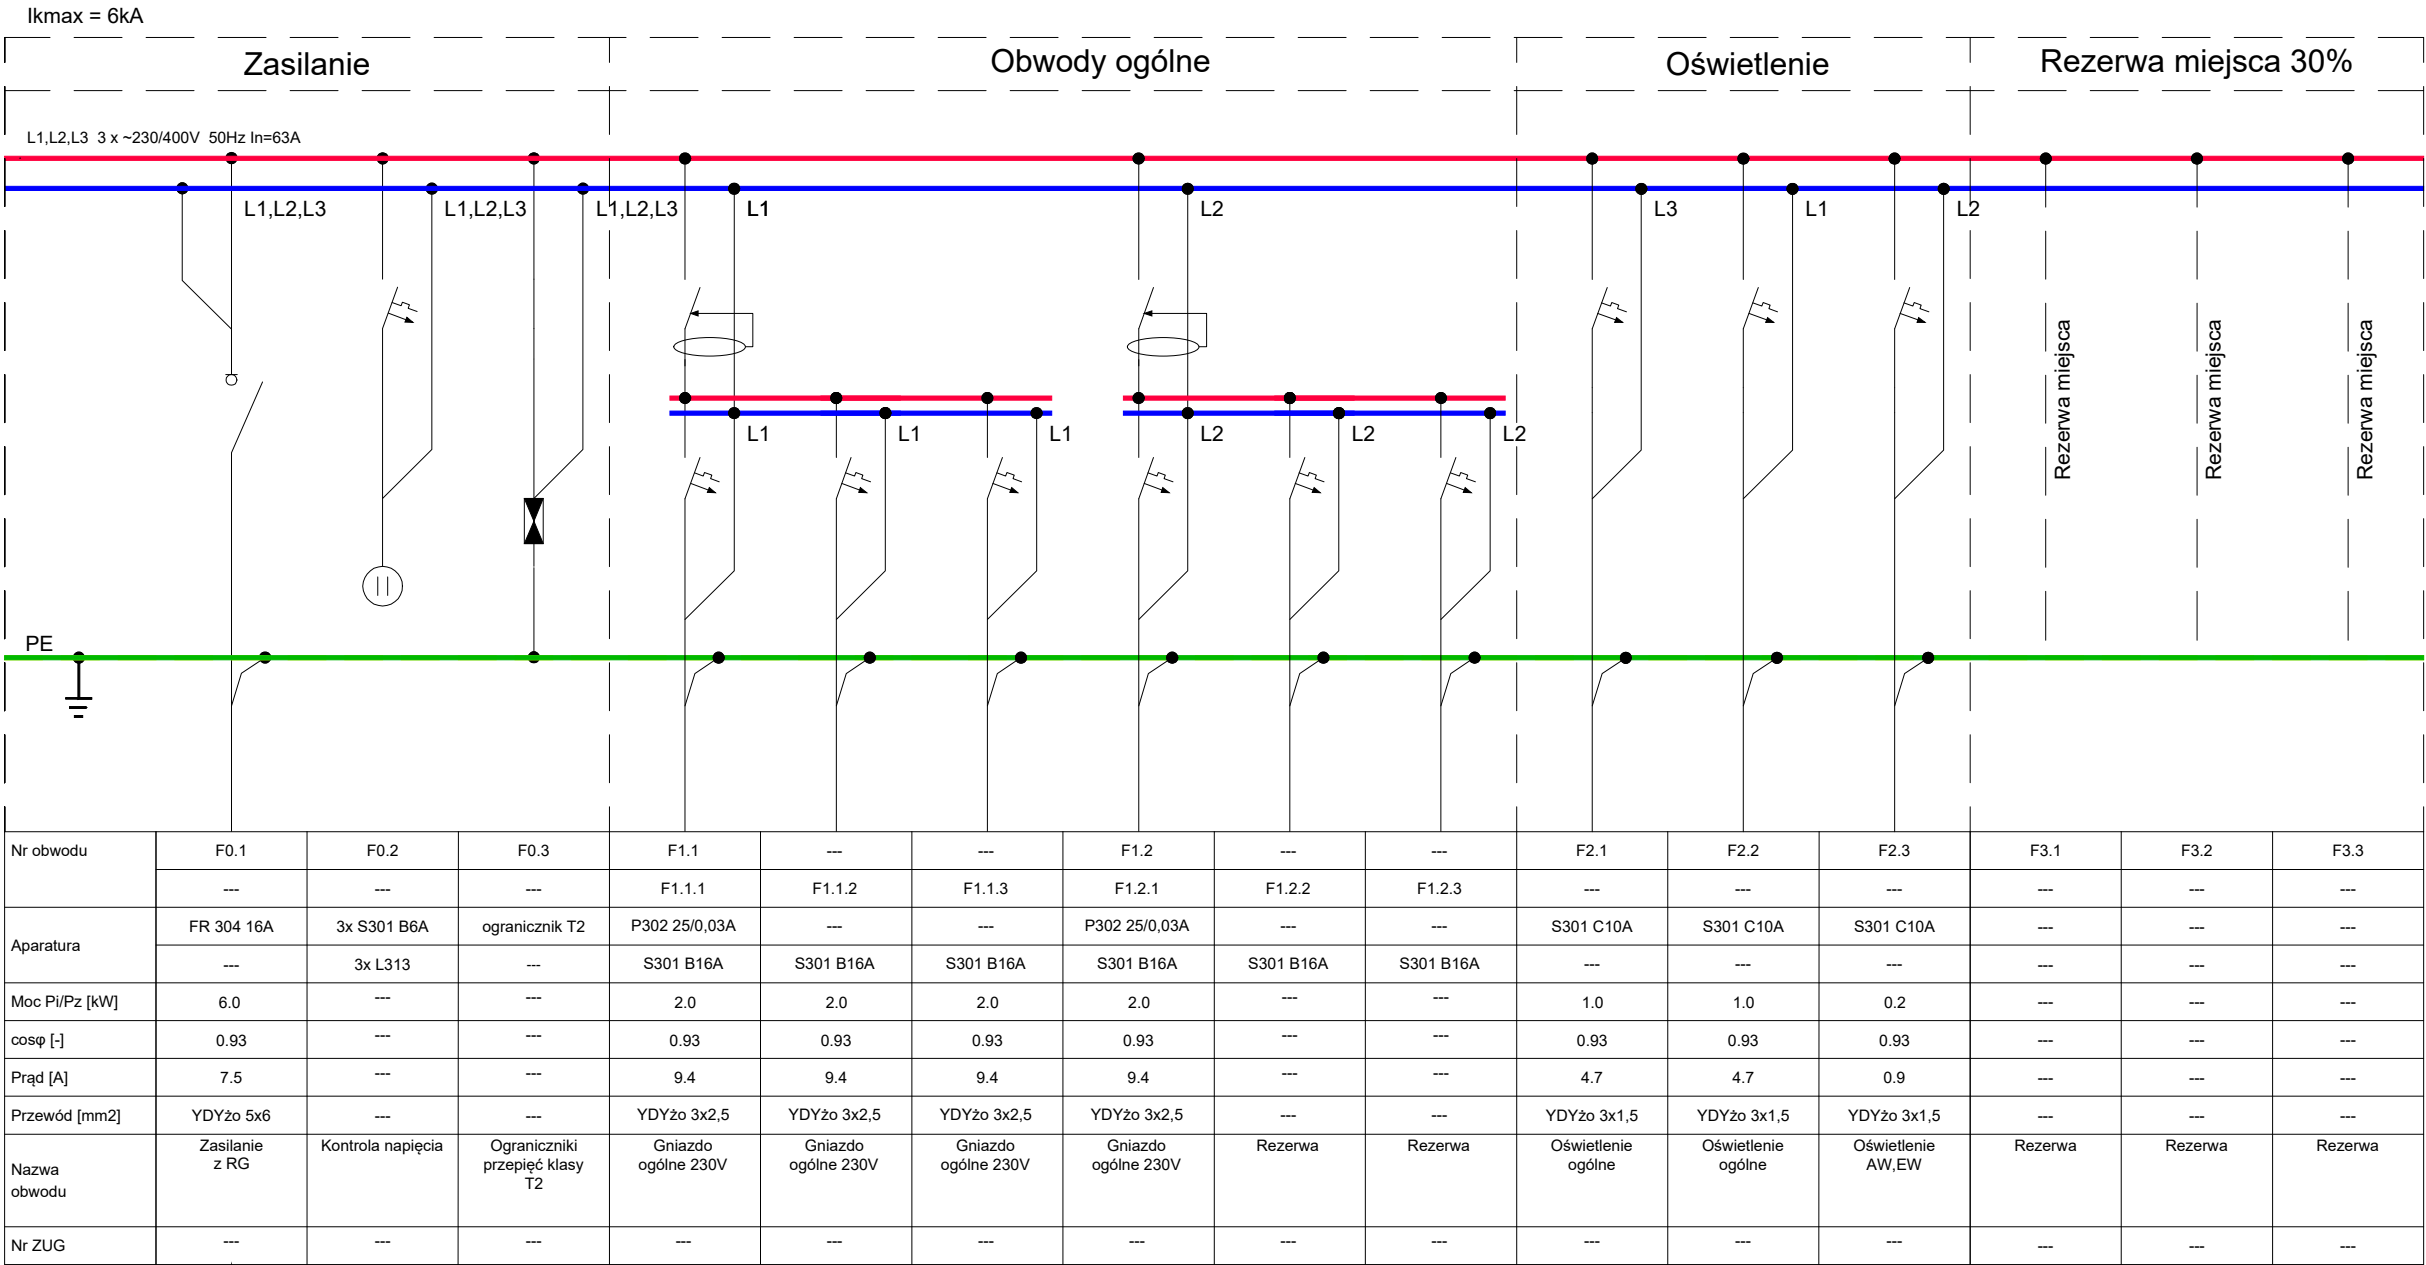

UWAGI:

1. Rozdzielnicę wykonać jako szafę podtynkową z drzwiami zamykanymi na klucz.
2. Należy zastosować obudowy o stopniu ochrony minimum IP40
3. Kabel zasilający wprowadzić górną, wyprowadzenia kabli i przewodów górną.
4. W rozdzielnicy zostawić 30% rezerwy miejsca.
5. Obudowa rozdzielnicy wraz z aparaturą musi pochodzić od jednego producenta.

ROBOTECH
studio projektów

ROBOTECH Robert Jamróży
ul. Piastowska 17/8, 63-900 Rawicz
tel. /0 65/ 614 18 17, e-mail: kontakt@robotech.pl
NIP 699-120-91-86

temat :	WYMIANA INSTALACJI ELEKTRYCZNYCH W BUDYNKU A ZESPOŁU SZKÓŁ ZAWODOWYCH W RAWICZU				
adres obiektu :	ul. Generała Józefa Hallera 12, 63-900 Rawicz		inwestor :	Powiat Rawicki Rynek 17, 63-900 Rawicz	
rysunek :	SCHEMAT ROZDZIELNICY RST		branża :	elektryczna	nr rys. : IE22
stadium :	Dokumentacja zgłoszeniowa		data :	listopad 2024	skala : ---
	imię i nazwisko :		nr uprawnień :		podpis :
projektant :	inż. Robert Jamróży		WKP/0146/POOE/08 W specjalności instalacyjnej w zakresie sieci, instalacji i urządzeń elektrycznych i elektroenergetycznych.		
opracował :	inż. Piotr Kolendowicz		-		
opracował :	inż. Kacper Jabłoński		-		