


297x420

SCHEMAT SYSTEMU SYGNALIZACJI WŁAMANIA I NAPADU

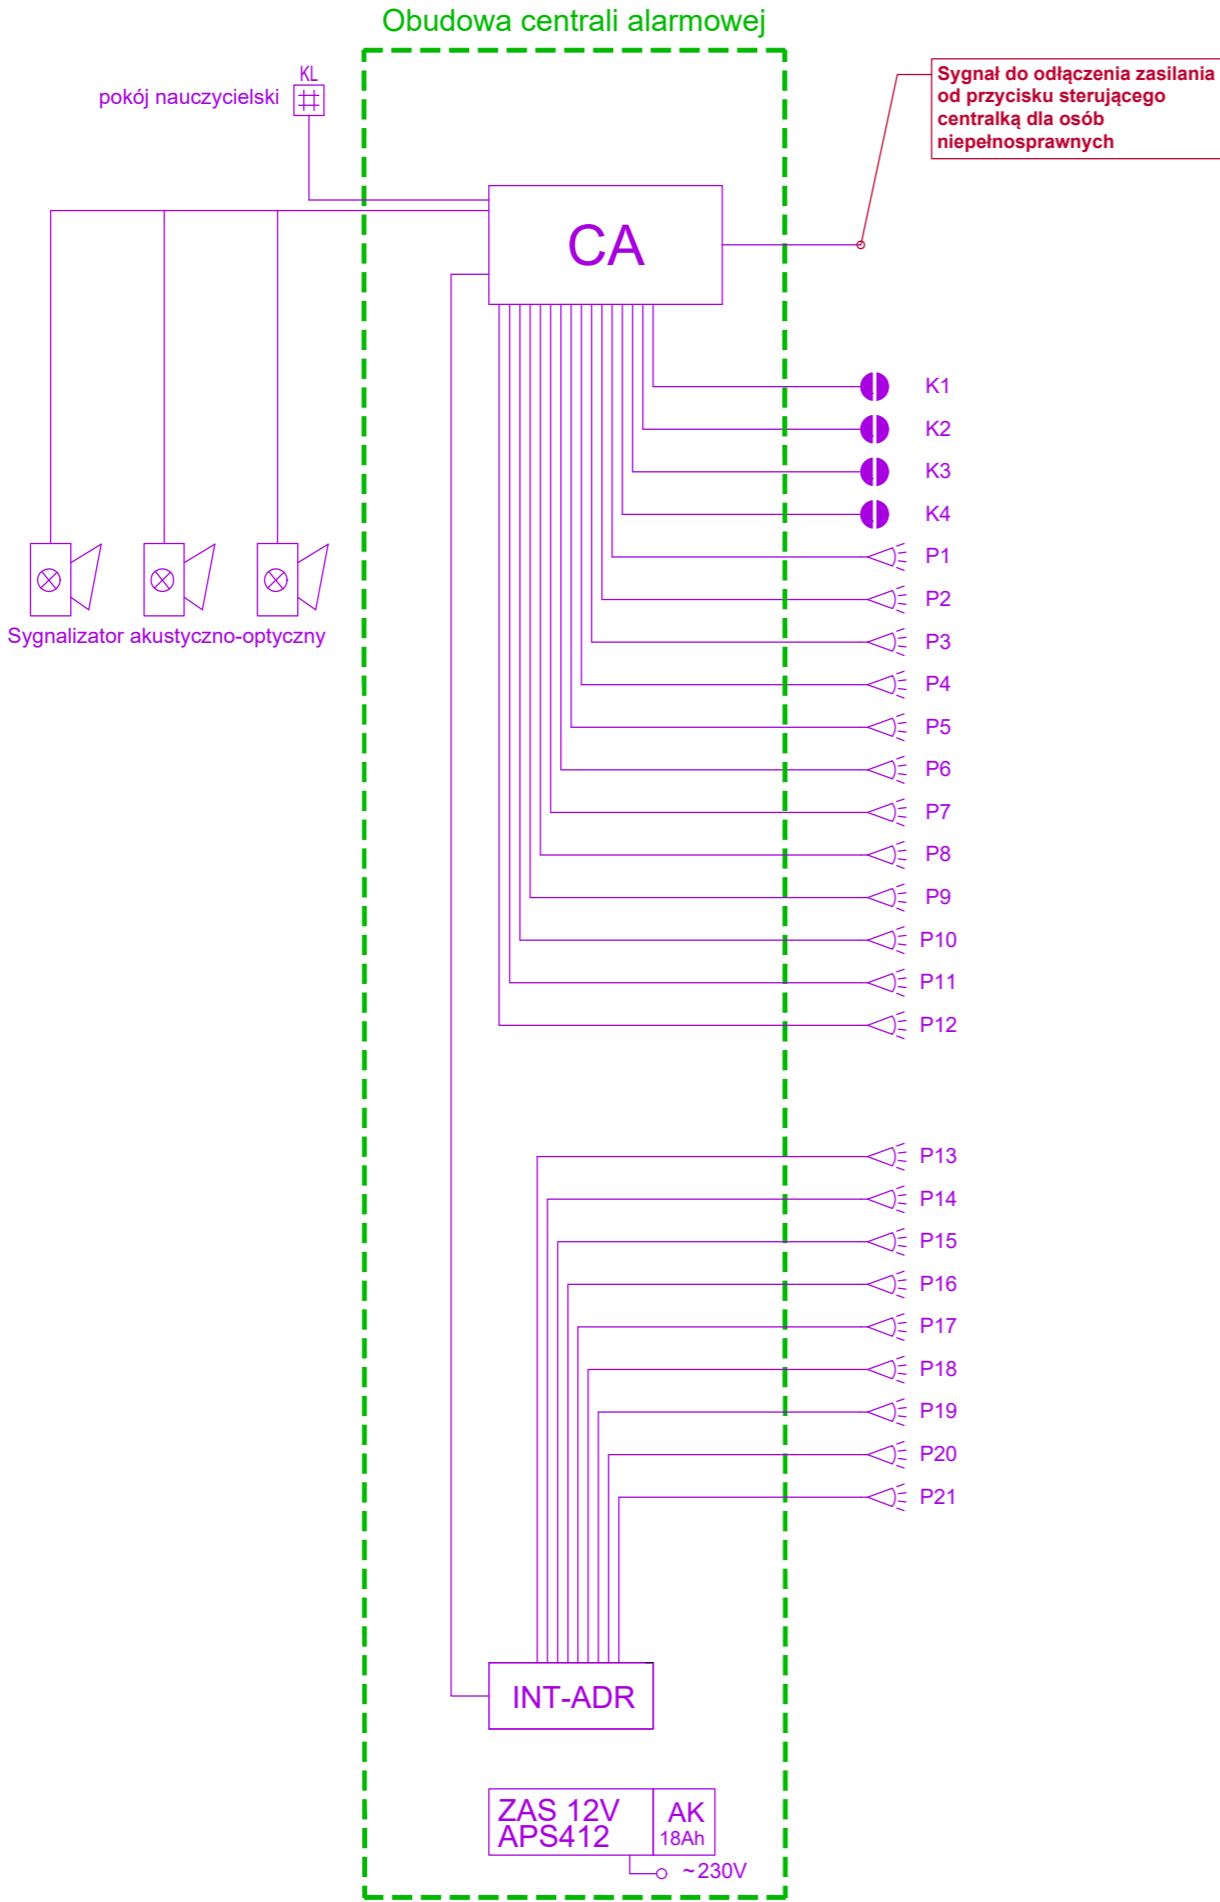

LEGENDA	
CA	Centrala alarmowa w obudowie z akumulatorem 18Ah montowana w szafie GPD
	Dualna czujka ruchu
	Manipulator
	Sygnalizator akustyczno-optyczny
	Czujka magnetyczna - kontaktron drzwiowy
INT-ADR	Ekspander wejść adresowalnych
ZAS 12V APS412 AK 18Ah	Zasilacz buforowy 230/12VVDC