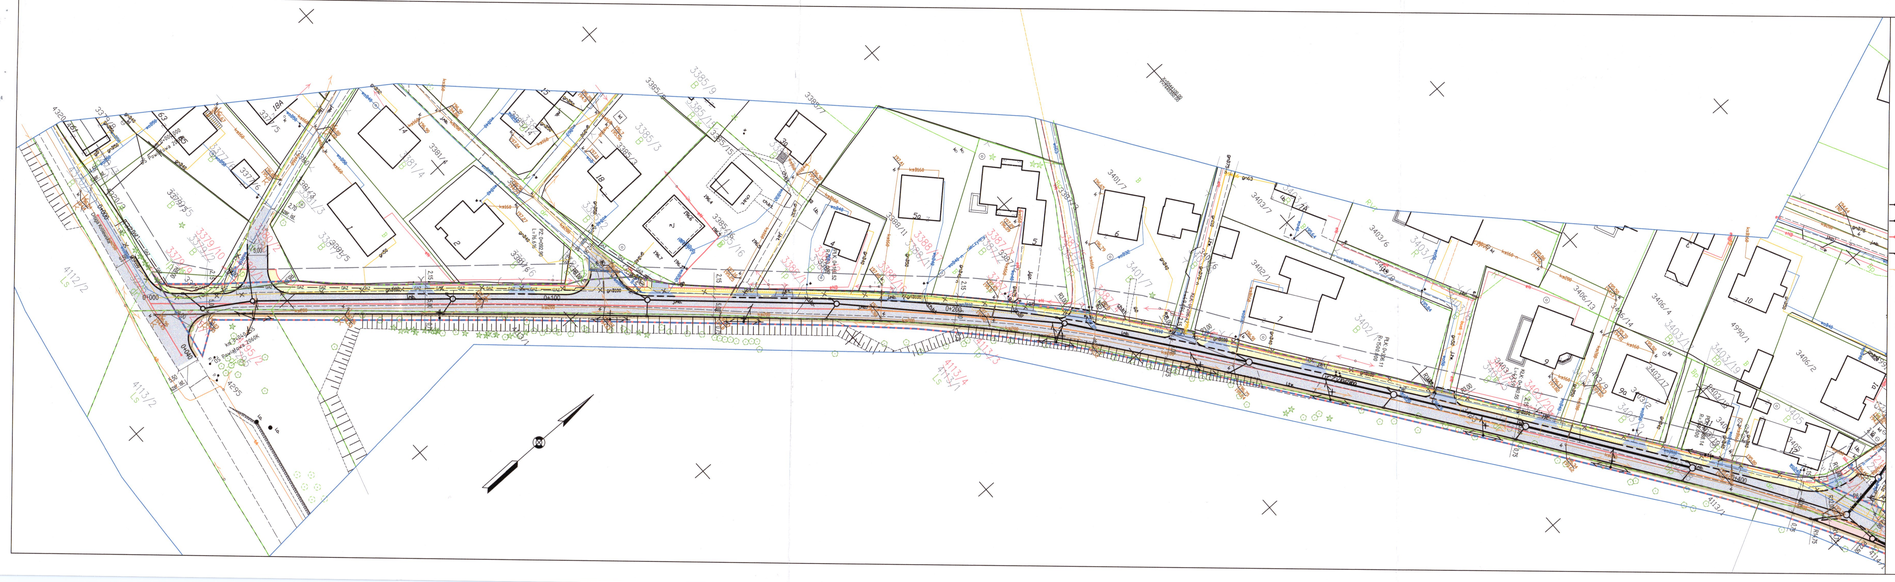

LEGENDA

- osie dróg
- krawężnik betonowy
- krawężnik betonowy obniżony
- obrzeże betonowe
- nawierzchnia jezdni KR4
- nawierzchnia pobocza gruntowego
- nawierzchnia drogi dla pieszych z kostki betonowej
- nawierzchnia zjazdu z kostki betonowej
- zieleniec
- ogrodzenie przeznaczone do rozbiórki
- projektowana kanalizacja deszczowa
- projektowany wpust krawężnikowo–jezdniowy
- projektowana studnia kanalizacji deszczowej
- projektowany słup linii napowietrznej nN z oprawą oświetleniową
- projektowany słup linii napowietrznej nN
- istniejący słup linii napowietrznej nN do likwidacji
- projektowany słup napowietrznej linii telekomunikacyjnej
- istniejący słup napowietrznej linii telekomunikacyjnej do likwidacji
- przebudowywany kabel telekomunikacyjny ziemny
- istniejący kabel telekomunikacyjny ziemny do przebudowy
- projektowana sieć gazowa
- istniejąca sieć gazowa do likwidacji
- strefa kontrolowana projektowanego gazociągu
- projektowana sieć wodociągowa
- projektowany hydrant nadziemny
- istniejący hydrant do likwidacji
- istniejąca sieć wodociągowa do likwidacji
- projektowana rura ochronna

LEGENDA ZRID

- linia rozgraniczająca istniejący pas drogowy drogi gminnej
- linia rozgraniczająca teren inwestycji będąca linią podziałową

Załącznik do pisma
Kom.6332.184.2013 z 20.12.2022

Urząd Miasta i Gminy
Plac Zwycięstwa 13, 32-005 Niepołomice
tel. (12) 2-09-90-30, (12) 250-94-19
NIP 683-13-95-375

Poświadczam, że niniejszy dokument opracowany w wyniku prac geodezyjnych i kartograficznych, których rezultaty zawiera operat techniczny został przyjęcie zweryfikowany. Jednocześnie informuje, że jestem świadomy odpowiedzialności karnej za złożenie fałszywego oświadczenia.

Identyfikator wykonawcy nadany decyzją	6640.1525.2022
Organ który przekazuje, wraz z wydaniem operatu	Starosta Wielicki
Wykonawca prac geodezyjnych	ABS – Ochrona Środowiska Sp. z o.o.
Nr oraz data wydania/przyjęcia dokumentu świadczącego o braku możliwości wydania	Protokół nr 6640.1525.2022_66586 z dn. 29.07.2022.
Pieczęć i podpis osoby uprawnionej do wykonywania samodzielnych czynności geodezyjnych	Wojciech Rozek nr uprawnień 16622

Wykonawca:	FIRMA "ABS-OCHRONA ŚRODOWISKA" SPÓŁKA Z O.O. 43-190 Mikołów, ul. Wielkiwiejska 14, tel.fax 3238615	Adres budowy: ul. Grzybowa 32–005 Niepołomice	Nazwa obiektu budowlanego: Rozbudowa drogi gminnej 560360K ul. Grzybowej
Inwestor:	Gmina Niepołomice 32–005 Niepołomice ul.Pl. Zwycięstwa 13	Województwo: małopolskie Powiat: wielicki Jednostka ewidencyjna: 121904_4 – Niepołomice – M Obręb ewidencyjny: Niepołomice	

Tytuł rysunku:

Projekt zagospodarowania terenu – arkusz 1

Zespół autorski	Numer uprawnień	Specjalność	Data	Podpis	Skala rysunku:
Projektant Główny: mgr inż. Grzegorz Durczyński	52/17/13	drogowa	wrzesień 2023		1:500
Sprawdzający: mgr inż. Damian Jastrzębski	86/99	konstrukcyjno–budowlana	wrzesień 2023		Stadium:
Projektant: inż. Leonard Kusz	74/80 i 1649/84	instalacyjno–inżynieryjna	wrzesień 2023		PB
Sprawdzający: tech. Tadeusz Szczurek	349/91	instalacyjno–inżynieryjna	wrzesień 2023		Data opracowania:
Projektant: mgr inż. Janusz Krzeszyna	53/89 EL	elektryczna	wrzesień 2023		wrzesień 2023
Sprawdzający: mgr inż. Jadwiga Krzeszyna	531/89 EL	elektryczna	wrzesień 2023		Numer rysunku:
Projektant: mgr inż. Tomasz Kmita	DT–WDT/02375/02/U	telekomunikacyjna	wrzesień 2023		1.0