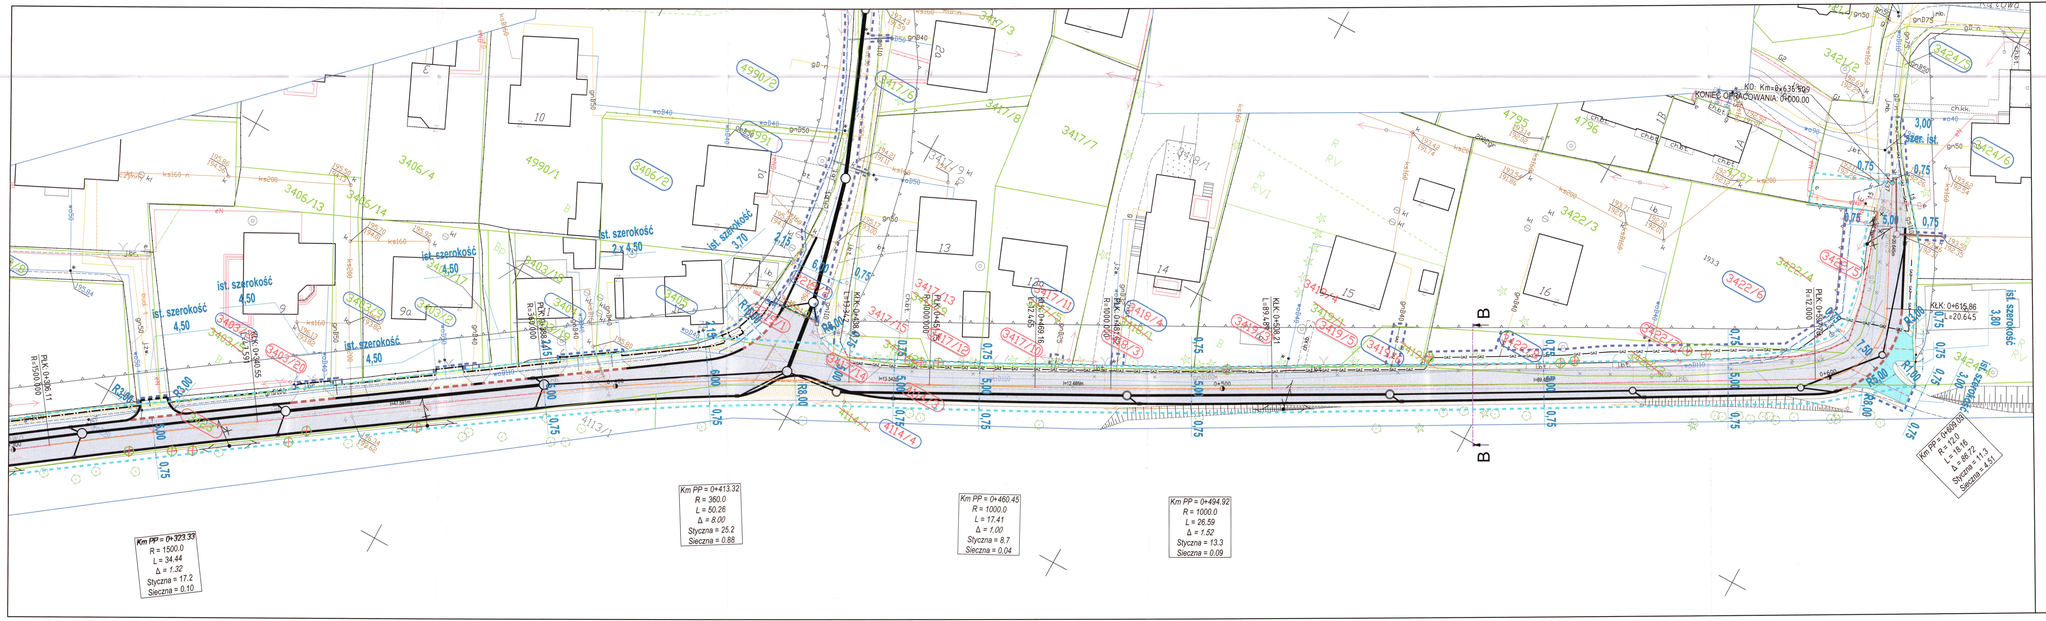

LEGENDA DRD

- Linia rozgraniczająca teren inwestycji
- Linia określająca nieruchomości lub ich część z których korzystanie będzie ograniczone (art. 111 ust. 1 pkt 6 lit. b,c oraz e-h specustawy drogowej) - budowa lub przebudowa sieci uzbrojenia innej drogi publicznej
- Linia określająca nieruchomości lub ich część z których korzystanie będzie ograniczone (art. 111 ust. 1 pkt 6 lit. b,c oraz e-h specustawy drogowej) - budowa lub przebudowa sieci uzbrojenia terenu
- 0000/10 Numer ewidencyjny działki
- 0000/00 Numer ewidencyjny dziekwnej działki
- 0000/00 Numer ewidencyjny działki po podziale
- 0000/00 Numer ewidencyjny działki w linii rozgraniczających teren inwestycji
- 0000/00 Numer ewidencyjny działki po podziale w linii rozgraniczających teren inwestycji
- 0000/00 Numer ewidencyjny działki objętej obowiązkiem budowy lub przebudowy innej drogi publicznej, zjazdów, sieci uzbrojenia terenu
- 0000/00 Numer ewidencyjny działki po podziale objętej obowiązkiem budowy lub przebudowy innej drogi publicznej, zjazdów, sieci uzbrojenia terenu

MAPA DO CELÓW PROJEKTOWYCH

Zgodność kopii/wydruku z oryginałem potwierdzam
Nr ewidencyjny mapy zasadniczej: identyfikator nadany przez system
Zasób ewidencyjny: identyfikator nadany przez system
Data mapy:
Nazwa układu współrzędnych płaskich: PL-KRON97-NH
Zgodność obejmuje, którą był przedmiot aktualizacji

Podpis osoby wykonującej

LEGENDA

- Projektowana jezdnia KR4
- Projektowana pobocze gruntowe
- Projektowana droga dla pieszych
- Projektowany ciąg pieszo-rowerowy
- Projektowany ciąg pieszy
- Projektowana wyspa naprowadzająca
- Projektowany teren zielony
- Projektowany krawężnik betonowy 15x30x100 cm wyniosiony
- Projektowany krawężnik betonowy 15x30x100 cm obniżony
- Projektowany krawężnik betonowy 15x22x100 cm najazdowy
- Projektowana obrzeże betonowe 8x30x100 cm
- Istniejące ogrodzenie przeznaczone do rozbiórki
- Zinwentaryzowane drzewo przeznaczone do wycinki
- Projektowana kanalizacja deszczowa
- Projektowany wpust krawężnikowo-jezdniowy
- Projektowana studnia kanalizacji deszczowej
- Projektowany słup linii napowietrznej nN z oprawą oświetleniową
- Projektowany słup linii napowietrznej nN
- Istniejący słup linii napowietrznej nN do likwidacji
- Projektowany słup napowietrznej linii telekomunikacyjnej
- Istniejący słup napowietrznej linii telekomunikacyjnej do likwidacji
- Przebudowywany kabel telekomunikacyjny ziemny
- Istniejący kabel telekomunikacyjny ziemny do przebudowy
- Projektowana sieć gazowa
- Istniejąca sieć gazowa do likwidacji
- Strefa kontrolowana projektowanego gazociągu
- Projektowana sieć wodociągowa
- Projektowany hydrant nadziemny
- Istniejący hydrant do likwidacji
- Istniejąca sieć wodociągowa do likwidacji
- Projektowana rura ochronna
- Przebudowywana kanalizacja sanitarna
- Projektowana studnia kanalizacji sanitarnej

LEGENDA

- nieprzeznaczona linią zabudowy

MN, ZP, KDD, KDW

oznaczenia w rejestrowym planie zagospodarowania przestrzennego

ARKUSZ 1 ARKUSZ 2

PROJEKTOWANIE DRÓG I MOSTÓW
"ABS-OCHRONA ŚRODOWISKA" SPÓŁKA Z O.O.
Bumerang Wiesław Szmyt, Wojciechowice
25-605 Kielce
ul. Ks. Piotra Skargi 74

Adres budowy: Województwo: małopolskie Powiat: radomski Jednostka ewidencyjna: 121804_1 - Wojciechowice Obręb ewidencyjny: Wojciechowice

Nazwa obiektu budowlanego: "Budowa ciągu pieszo-rowerowego w Wojciechowicach wraz z budową zjazdów" "Budowa ciągu pieszo-rowerowego w Wojciechowicach wraz z budową zjazdów" na dz. nr ewid. 4124 w Wojciechowicach"

Tytuł rysunku:

PROJEKT ZAGOSPODAROWANIA TERENU - ARKUSZ 2

Zespół autorski	Nr uprawnień	Specjalność	Data	Podpis
Projektant Główny mgr inż. Grzegorz Durzyński	527/72	drogowa	27 lipiec 2024	
Sprawdzający mgr inż. Damian Jachymiak	8639	konstrukcyjno-budowlana	27 lipiec 2024	
Projektant mgr inż. Mateusz Kłak	1906 SIMIK	inżynieria ruchu drogowego	27 lipiec 2024	
Sprawdzający mgr inż. Tadeusz Szczerek	34001	inżynieria ruchu drogowego	27 lipiec 2024	
Projektant mgr inż. Janusz Knapczyk	0249 SL	elektryczna	27 lipiec 2024	
Sprawdzający mgr inż. Jadwiga Krzeszna	03/89 SL	elektryczna	27 lipiec 2024	
Projektant mgr inż. Tomasz Kuśka	(1-487/2015/SO)	telekomunikacyjna	27 lipiec 2024	

Data opracowania rysunku: luty 2024

Skala rysunku: 1:250

Nr rysunku: 1.1