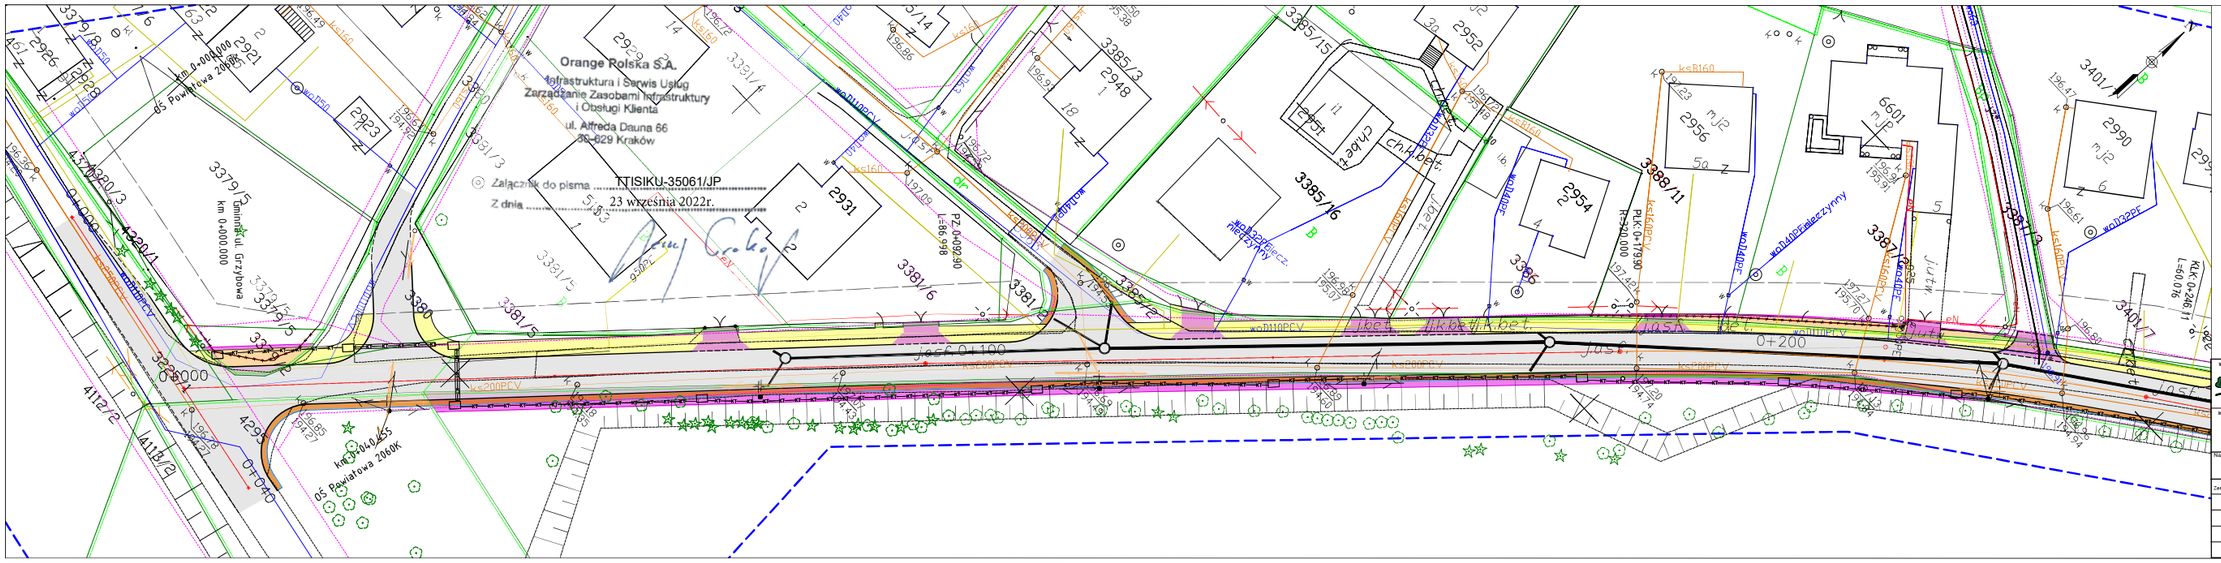
Orange Polska S.A.
Infrastruktura i Serwis Usług
Zarządzanie Zasobami Infrastruktury
i Obsługi Klienta
ul. Alfreda Dauna 66
30-629 Kraków
Załącznik do pisma
KTISIKU-35061/JP
Z dnia
23 września 2022r.
Legenda
Projektowana nawierzchnia asfaltowa
Projektowany chodnik
Projektowane pobocze
Projektowana nawierzchnia zjazdu
Projektowany krawężnik drogowy betonowy
Projektowany krawężnik najazdowy betonowy
Projektowane obrzeże betonowe
Projektowany słup linii napowietrznej nN z oprawą oświetleniową
Projektowany słup linii napowietrznej nN
Istniejący słup linii napowietrznej nN do likwidacji
Projektowany słup napowietrznej linii telekomunikacyjnej
Istniejący słup napowietrznej linii telekomunikacyjnej do likwidacji
Przebudowany kabel telekomunikacyjny ziemny
Istniejący kabel telekomunikacyjny ziemny do przebudowy
Projektowana kanalizacja deszczowa
Projektowany wpust kanalizacji deszczowej
Projektowana studnia kanalizacji deszczowej
Planowany przebieg sieci wodociągowej
Wodociąg do przebudowy
Planowane odprowadzenie wód deszczowych do istniejącego rowu
Ogrodzenie przeznaczone do rozbiórki
Wykonawca
FIRMA
"ABS-OCHRONA ŚRODOWISKA"
SP.O.A.Z.O.O.
Inwestor:
Gmina Niepołomice
32-005 Niepołomice, ul. Rynek, Zbyszyńska 13
NIP: 6831385375
Adres budowy:
Województwo: małopolskie
Powiat: wielicki
Gmina: Niepołomice
Ulica: Grzybowa
Temat projektu:
"Rozbudowa drogi gminnej 560360K ul. Grzybowej"
Przedmiot umowy:
"Rozbudowa drogi gminnej 560360K ul. Grzybowej zlokalizowanej na dz. nr 3423 na ul. około 0,6 km w Niepołomicach"
Nazwa rysunku:
Plan sytuacyjny
Zespół autorski
mgr inż. Tomasz Kmita
Nr uprawnień
01/480/322/3/16/U
Specjalizacja
telekomunikacyjna
Podpis
Data
05.2022 r.
sierpień 2022
Skala
1:250
Nr rysunku
1.0