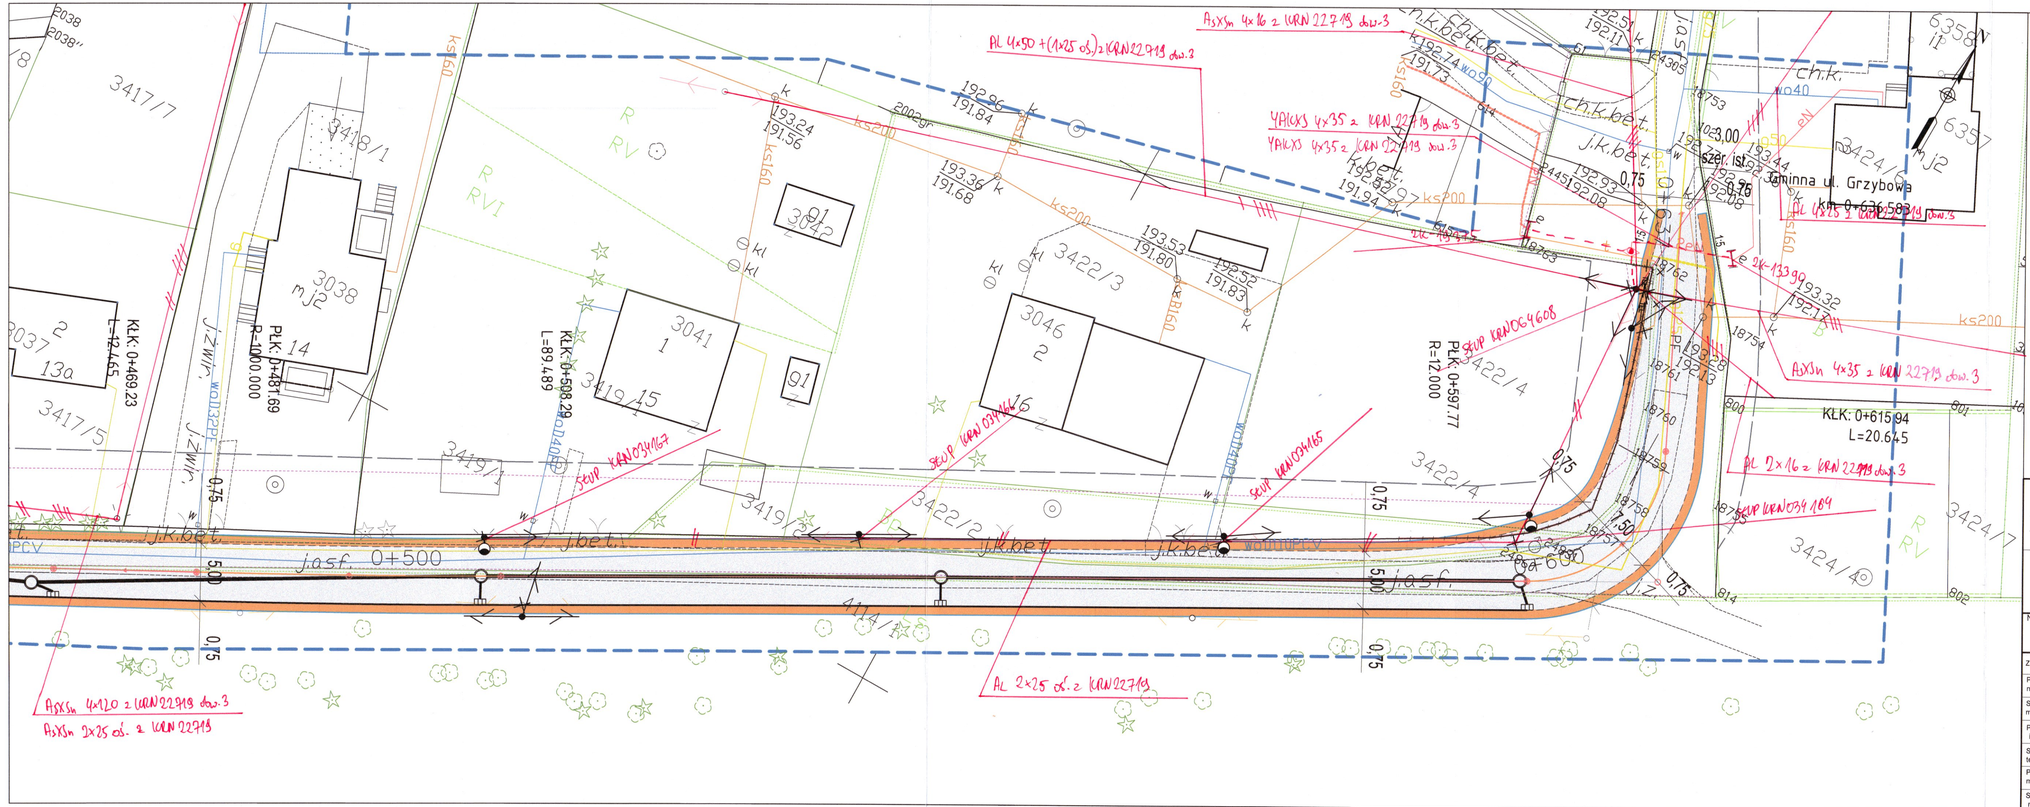

Legenda

- Projektowana nawierzchnia asfaltowa jezdni
- Projektowana nawierzchnia przejezdna z kostki kamiennej
- Projektowany chodnik
- Projektowane pobocze
- Projektowana nawierzchnia zjazdu
- Projektowany krawężnik drogowy betonowy
- Projektowany krawężnik najazdowy betonowy
- Projektowany krawędź nawierzchni asfaltowej
- Projektowane obrzeże betonowe
- Projektowana kanalizacja deszczowa
- Projektowany wpust kanalizacji deszczowej
- Projektowana studnia kanalizacji deszczowej
- Ogrodzenie przeznaczone do rozbiórki
- Projektowany słup linii napowietrznej nN z oprawą oświetleniową
- Projektowany słup linii napowietrznej nN
- Istniejący słup linii napowietrznej nN do likwidacji
- Projektowany słup napowietrznej linii telekomunikacyjnej
- Istniejący słup napowietrznej linii telekomunikacyjnej do likwidacji
- Przebudowany kabel telekomunikacyjny ziemny
- Istniejący kabel telekomunikacyjny ziemny do przebudowy

TAURON Dystrybucja S.A.
Oddział w Krośnie
Wydział Eksploatacji

mgr inż. Grzegorz DURCZYŃSKI
Uprawnienia budowlane do projektowania w specjalności branży bez ograniczeń
Nr ewid. 5217/13

Wykonawca :
FIRMA
"ABS-OCHRONA ŚRODOWISKA"
SPÓŁKA Z O.O.
40-189 Katowice, ul. Wierzbowa 14, tel./fax: 32 259 90 15

Inwestor :
Gmina Niepołomice
32-005 Niepołomice, ul. Pl. Zwycięstwa 13
NIP: 6831395375

Adres budowy:
Województwo: małopolskie
Powiat: wielicki
Gmina: Niepołomice
Ulica: Grzybowa

Temat projektu:
"Rozbudowa drogi gminnej 560360K ul. Grzybowej"

Przedmiot umowy:
"Rozbudowa drogi gminnej 560360K ul. Grzybowej zlokalizowanej na dz. nr 3423 na dł. około 0,6 km w Niepołomicach"

Nazwa rysunku:

koncepcja zagospodarowania terenu

Zespół autorski	Nr uprawnień	Specjalizacja	Podpis	Data
Projektant: mgr inż. Grzegorz Durczyński	5217/13	drogowa		05.2022 r.
Sprawdzający: mgr inż. Damian Jastrzębski	AG.II.4/2/7342/86/99	konstrukcyjno-budowlana		
Projektant: inż. Leonard Kusz	74/80	instalacyjno-inżynieryjna		
Sprawdzający: tech. Tadeusz Szczurek	349/91	instalacyjno-inżynieryjna		Skala 1:250
Projektant: mgr inż. Janusz Kraszyna	53/89EL	elektryczna		Nr rysunku: 1.3
Sprawdzający: mgr inż. Jadwiga Kraszyna	531/89EL	elektryczna		