


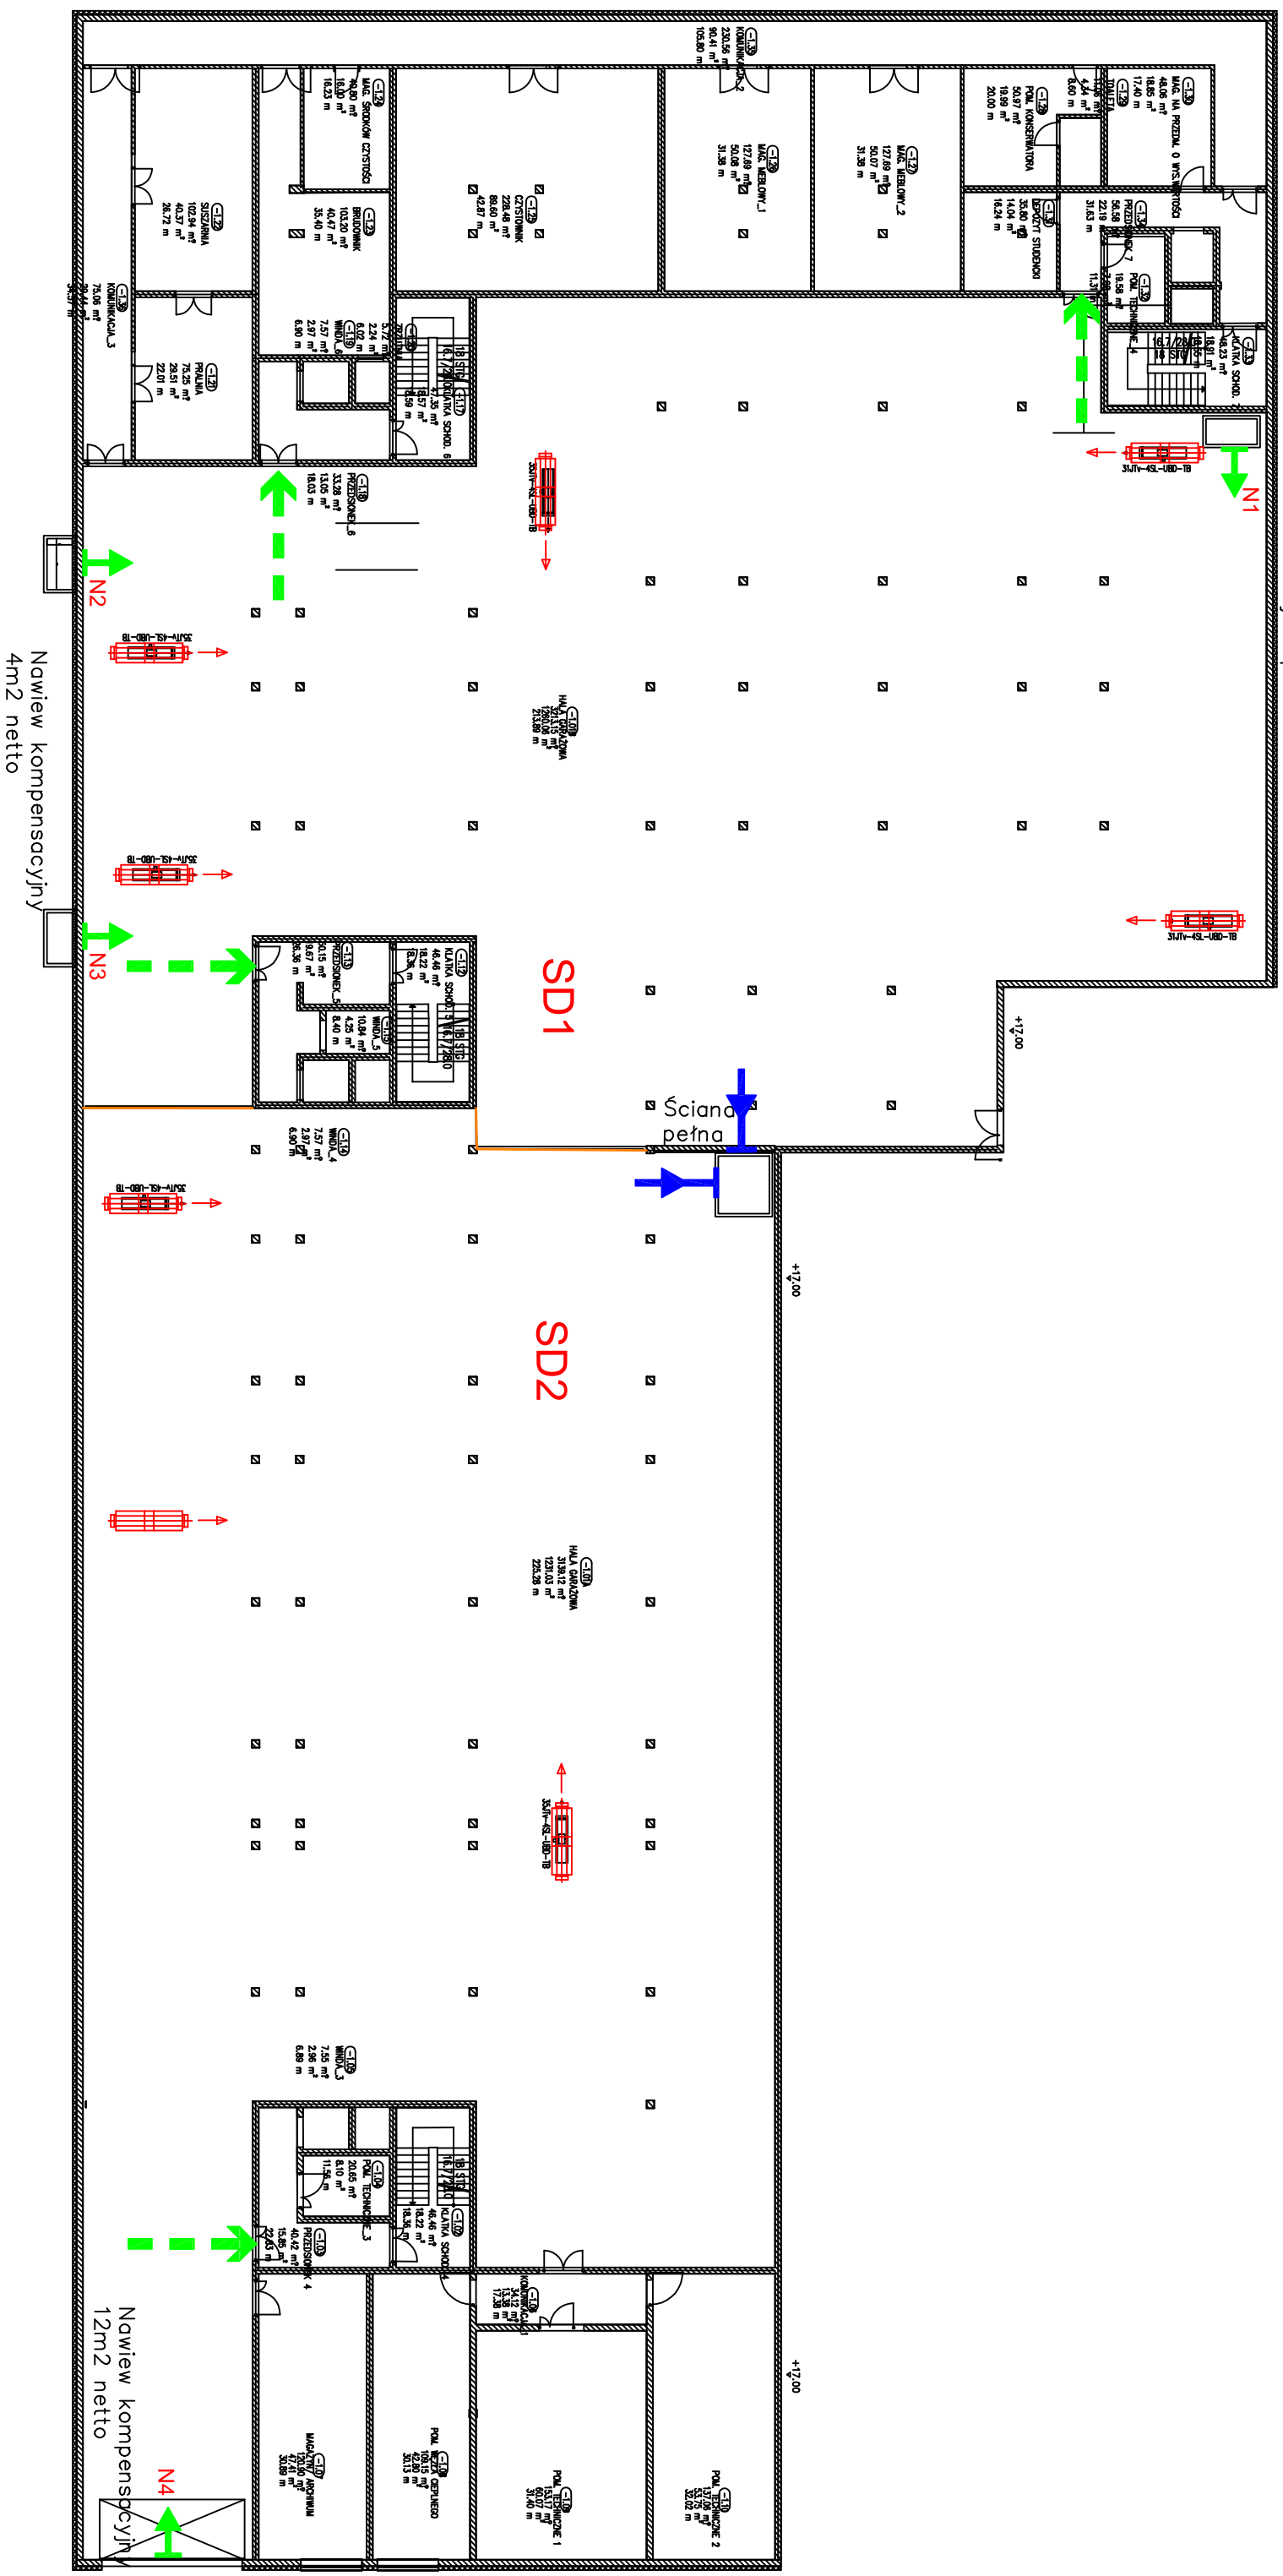




Nawiew kompensacyjny
2m2 netto – tylko pożar



UNIWERSYTET MORSKI AKADEMIAK
SCHEMAT WENTYLACJI ODDYMIAJĄCEJ

Załącznik nr

LEGENDA

-  Nawiew kompensacyjny
-  Wywiew mechaniczny
-  Droga ewakuacyjna, wyjście końcowe
-  Kurlina dymowa spód 2,1 m
-  Wentylator strumieniowy, jednokierunkowy

SD1, SD2Opis stref dymowych