


przekrój B-B

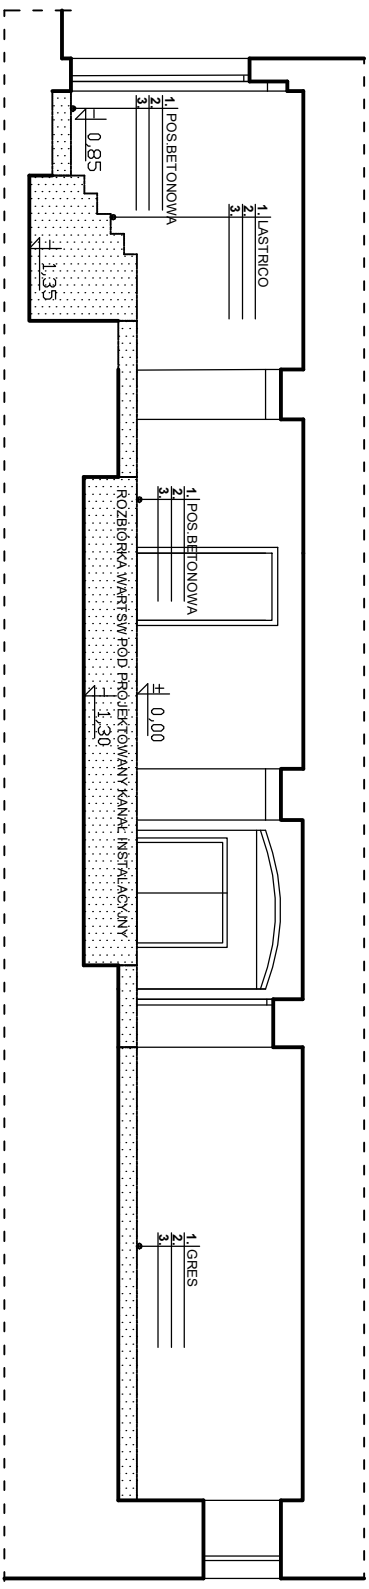

przekrój A-A

PRACOWNIA ARCHITEKTONICZNA

1971

NAZWA I ADRES ZAMIERZENIA BUDOWLANEGO:
PRZEBUDOWA REMONT CZĘŚCI PRZYLEGIĄCA WIE WSCHDODNIM SKRZYDLE
BUDYNKU UAM COLLEGIUM MAIUS
61-701 POZNAŃ, UL. FREDRY 10
NR EW. DZIAŁKI 11/2, OBRĘB : POZNAŃ, ARKUSZ 22
KATEGORIA OBIEKTÓW BUDOWLANICH : IX

NAZWA I ADRES INWESTORA:
UNIWERSYTET im. ADAMA MICKIEWICZA w POZNANIU
UL. H. WIENIAWSKIEGO 1, 61-712 POZNAŃ

NAZWA ELEMENTU PROJEKTU BUDOWLANEGO:
PROJEKT ARCHITEKTONICZNO-BUDOWLANY

Tytuł rysunku:
PRZEKROJE ROZBIÓRKI

ARCHITEKTURA:	Inż i nazwisko	Specjalność	Wz upowa.	Podpis	RYS. NR:
PROJEKTANT:	mgr inż.arch.k.Fryderyk	architektoniczne bez ograniczeń	114/85/Pw WP-0053		
	mgr inż.arch.A.Kornecki	architektoniczne bez ograniczeń	577/89/Pw WP-0101		5
	mgr inż.arch.M.Leonkiewicz	architektoniczne bez ograniczeń	WP/21/2006 WP-4678		
SPRAWDZAJĄCY:	mgr inż.arch.R.Lubczyński	architektoniczne bez ograniczeń	25/1904/2014 WP-1088		
POZNAŃ 15 SIERPNA 2025 R.					