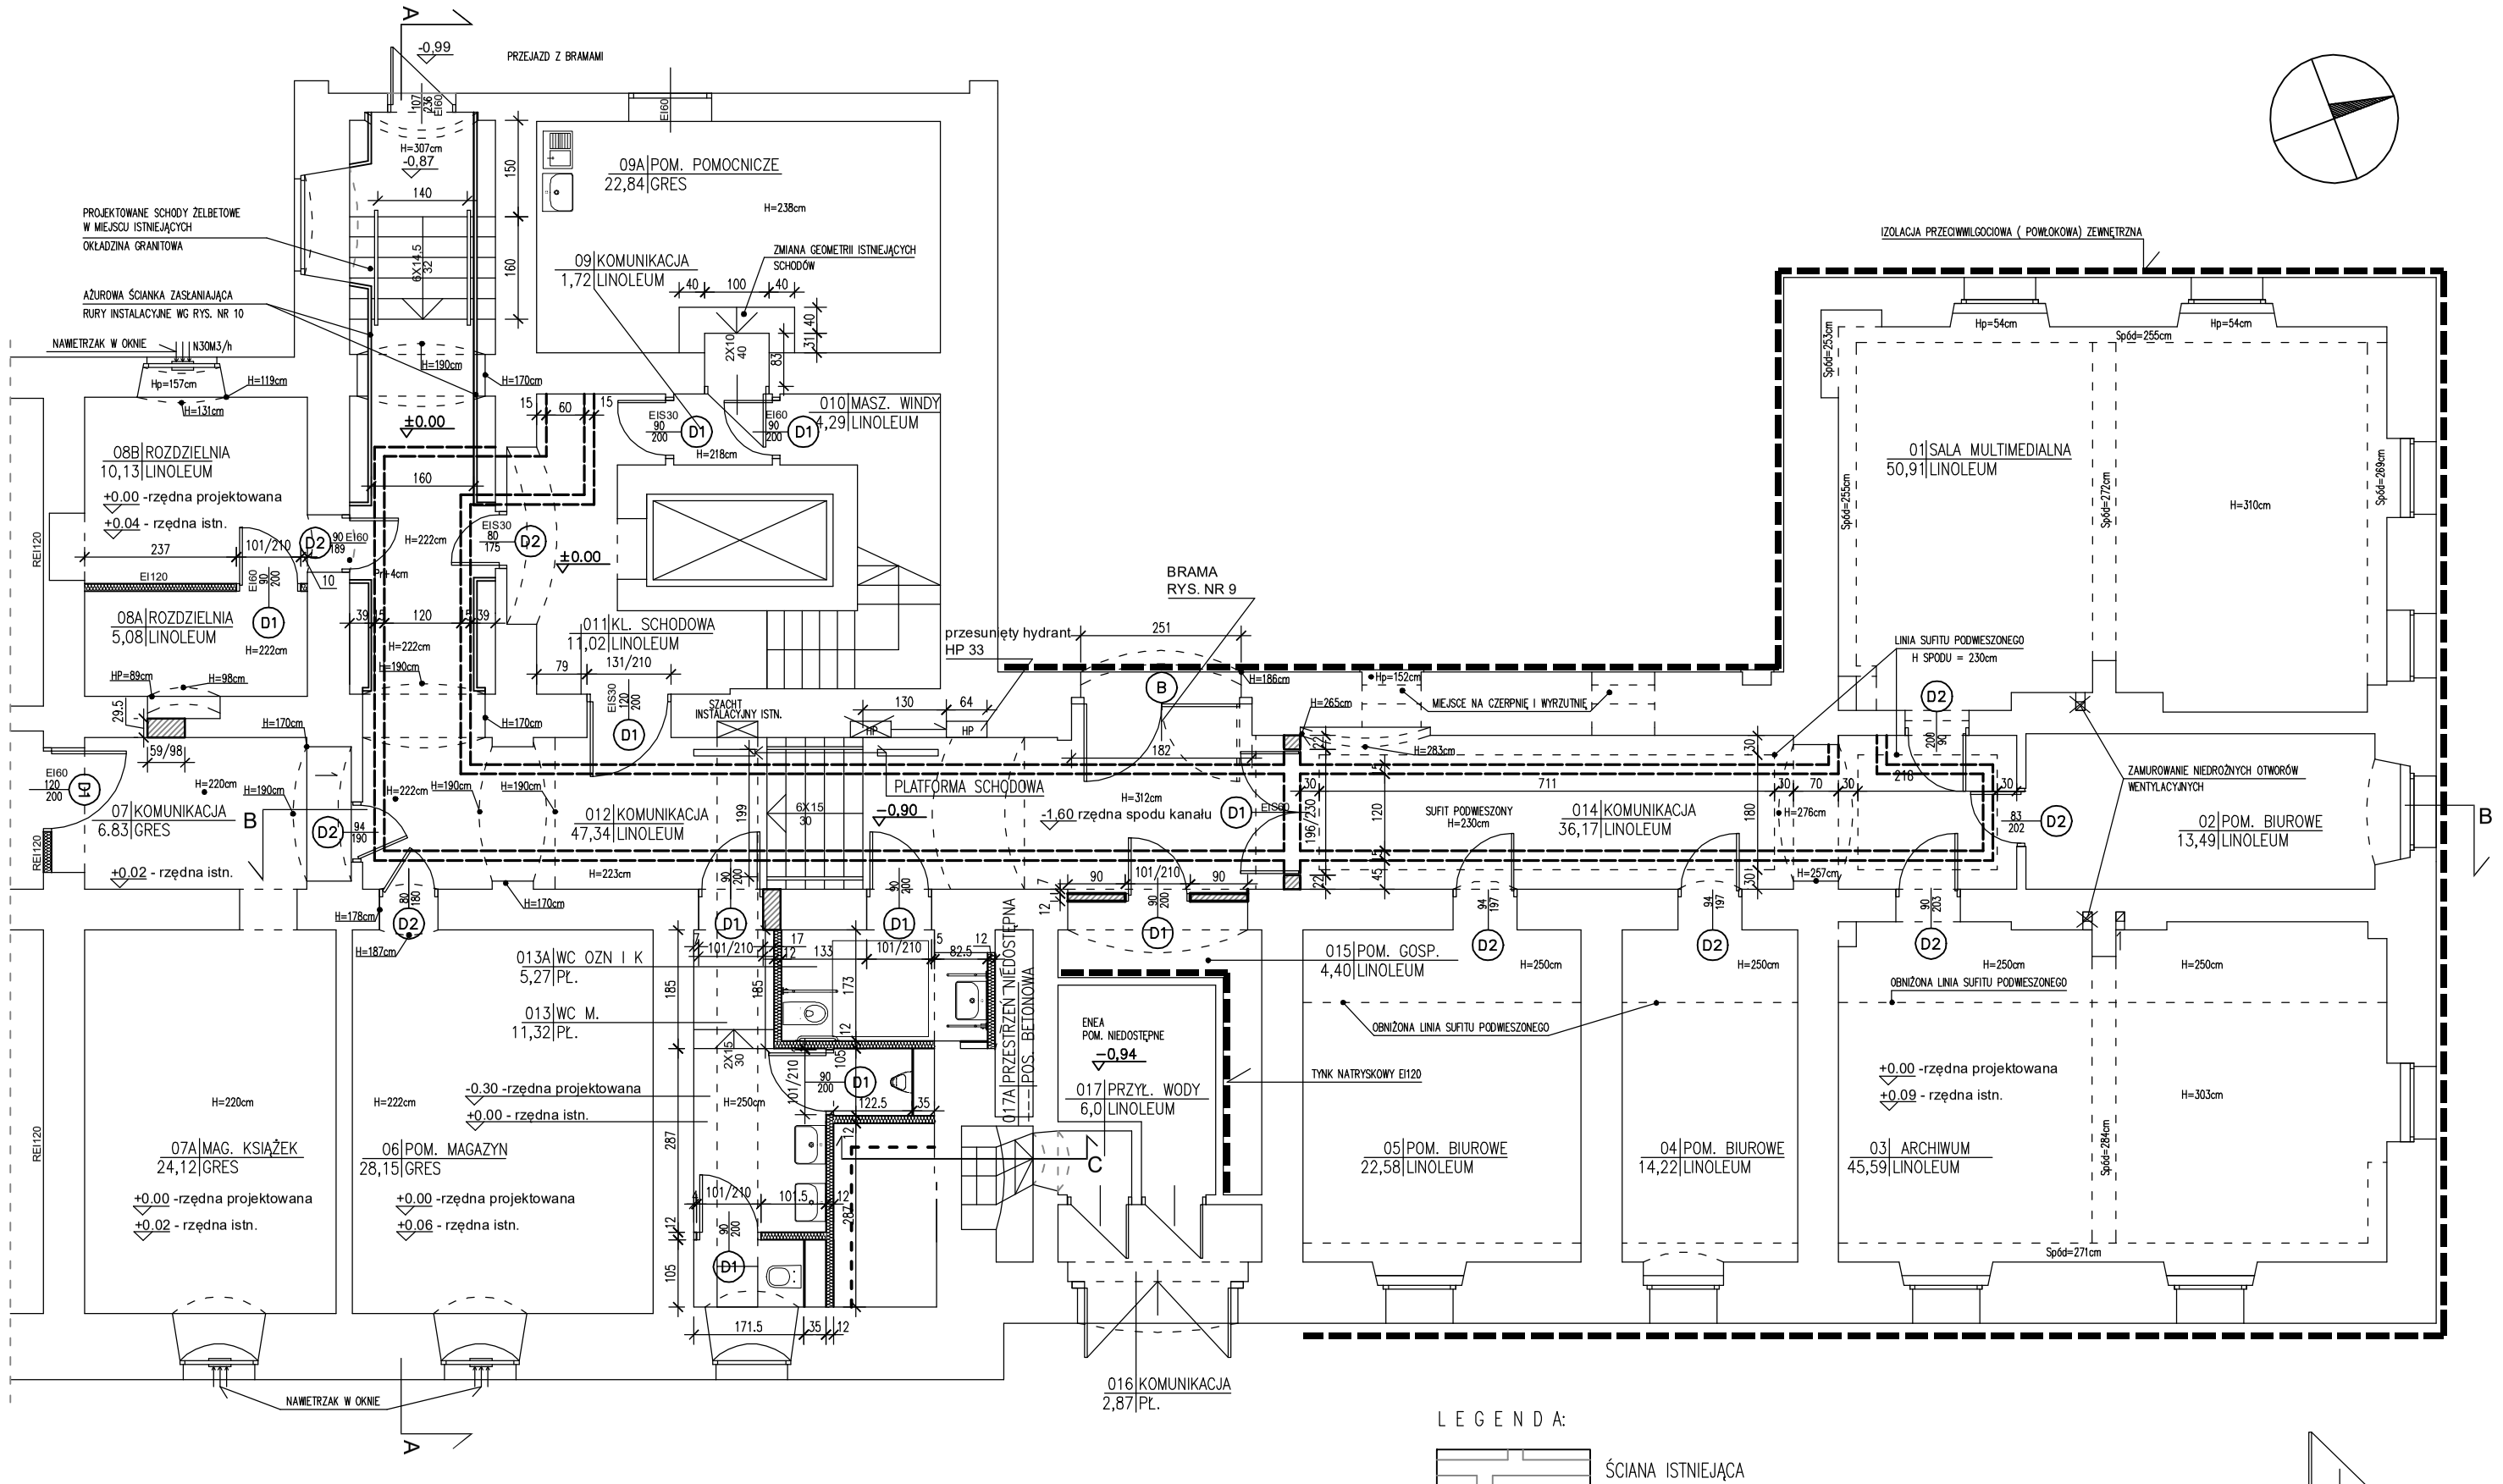

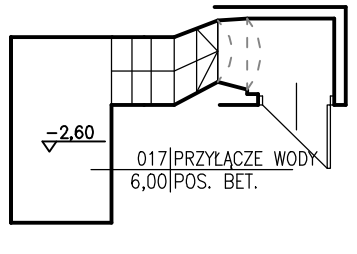

ZESTAWIENIE POMIESZCZEŃ			
NR POM.	NAZWA POMIESZCZENIA	POW. POM. m2	POSADZKA
01	SALA MULTIMEDIALNA	50,91	LINOLEUM
02	POM. BIUROWE	13,49	LINOLEUM
03	ARCHIWUM	45,59	WYKŁ. DYWANOWA
04	POM. BIUROWE	14,22	LINOLEUM
05	POM. BIUROWE	22,58	LINOLEUM
06	MAGAZYN	28,15	GRES
07	KOMUNIKACJA	6,83	GRES
07A	MAGAZYN KSIĄŻEK	24,12	GRES
08	KOMUNIKACJA	1,30	LINOLEUM
08A	ROZDZIELNIA ELEKTRYCZNA	5,08	POS. BETONOWA
08B	MAGAZYN	9,23	LINOLEUM
09	KOMUNIKACJA	1,72	LINOLEUM
09A	POM. POMOCNICZE/ SOCJALNE	22,84	GRES
010	MASZYNOWNIA WINDY	4,29	LINOLEUM
011	KLATKA SCHODOWA	11,02	LINOLEUM
012	KOMUNIKACJA	47,34	POS. BET./ LINOLEUM
013	KOMUNIKACJA	5,21	PŁ. CERAM.
013A	WC	5,94	PŁ. CERAM.
013B	PRYSZNIC	2,24	PŁ. CERAM.
013C	WC	7,10	PŁ. CERAM.
014	KOMUNIKACJA	36,17	LINOLEUM
015	MAGAZYN	4,40	LINOLEUM
016	KOMUNIKACJA	2,87	POS. BET.
017	PRZYŁĄCZE WODY	6,00	POS. BET.
	RAZEM	378,64	

LEGENDA:

- ŚCIANA ISTNIEJĄCA
- ŚCIANA PROJEKTOWANA MUROWANA Z CEGŁY PEŁNEJ NA ZAPR. CEM., ZBROJONA BEDNARKĄ W CO 3 WARSTWIE
- ŚCIANA Z GK
- ZAMURowania Z CEGŁY PEŁNEJ NA ZAPRAWIE CEM., ZBROJONA BEDNARKĄ W CO 3 WARSTWIE
- DRZWI ISTNIEJĄCE
- D1 DRZWI PROJEKTOWANE W NOWYCH OTWORACH
- D2 DRZWI PROJEKTOWANE W ISTNIEJĄCYCH OTWORACH

PRACOWNIA ARCHITEKTONICZNA 1997

PRACOWNIA ARCHITEKTONICZNA
1997
ul.Strusia 10, 60-711 Poznań
tel. (061) 866 97 10, 866 54 22
fax. (061) 866 97 11
e-mail: arch1997@poczta.onet.pl
e-mail2: architekci@pa1997.pl
www.pa1997.pl

NAZWA I ADRES ZAMIERZENIA BUDOWLANEGO:

PRZEBUDOWA I REMONT CZĘŚCI PRZYZIEMIA WE WSCHODNIM SKRZYDLE BUDYNKU UAM COLLEGIUM MAIUS

61-701 POZNAŃ, UL. FREDRY 10
NR EW. DZIAŁKI 11/2, OBRĘB : POZNAŃ, ARKUSZ 22
KATEGORIA OBIEKTÓW BUDOWLANYCH : IX

NAZWA I ADRES INWESTORA:

UNIWERSYTET im. ADAMA MICKIEWICZA w POZNANIU
UL. H. WIENIAWSKIEGO 1, 61-712 POZNAŃ

NAZWA ELEMENTU PROJEKTU BUDOWLANEGO:

PROJEKT ARCHITEKTONICZNO-BUDOWLANY

TYTUŁ RYSUNKU:

RZUT

ARCHITEKTURA:	Imię i nazwisko	Specjalność	Nr upraw.	Podpis
PROJEKTANT:	mgr inż.arch.K.Frąckowiak	architektoniczna bez ograniczeń	114/85/Pw WP-0053	
	mgr inż.arch.A.Kornecka	architektoniczna bez ograniczeń	577/88/Pw WP-0101	
	mgr inż.arch.M.Lelonkiewicz	architektoniczna bez ograniczeń	UPB/21/2006 WP-0678	
SPRAWDZAJĄCY:	mgr inż.arch.R.Hodyra	architektoniczna bez ograniczeń	25/wpokk/2014 WP-1068	

SKALA: 1:100

RYS. NR: 6

POZNAŃ 15 SIERPNIA 2025 R.