


przekrój A-A

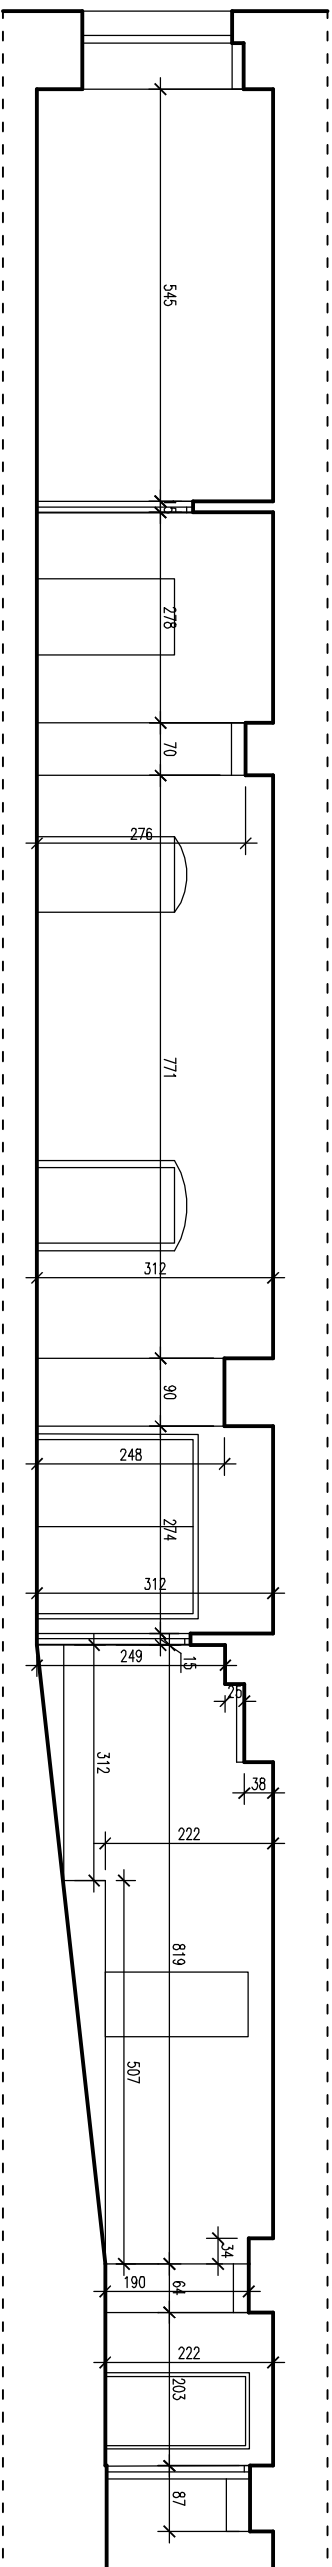

przekrój B-B

<p>NAZWA I ADRES ZAMAWIENIA, BUDOWLANEGO:</p> <p>PRZEBUDOWA I REMONT CZĘŚCI PRZYZIEMIA WE WSCHOĐNIM SKRZYDLE BUDYNKU UAM COLLEGIUM MAIUS</p> <p>61-701 POZNAŃ, UL. FREDRY 10</p> <p>NR EW. DZIAŁKI 11/2, OBRĘB : POZNAŃ, ARKUSZ 22</p> <p>KATEGORIA OBIEKTÓW BUDOWLANCÓW : IX</p>			
<p>NAZWA I ADRES INWESTORA:</p> <p>UNIWERSYTET im. ADAMA MICKIEWICZA w POZNANIU</p> <p>UL. H. WIENIAŃSKIEGO 1, 61-712 POZNAŃ</p>			
<p>STUDIUM:</p> <p>PROJEKT WYKONAWCZY</p>			
<p>BRANŻA:</p> <p>ARCHITEKTURA</p>			
<p>Tytuł rysunku:</p> <p>PRZEKROJE STAN ISTNIEJĄCY</p>			
<p>ARCHITEKTURA:</p>	<p>Imię i nazwisko</p>	<p>Specjalność</p>	<p>Wz upow.</p>
<p>PROJEKTANT:</p>	<p>mgr inż.arch.k.Fragdowski</p>	<p>architektoniczna bez ograniczeń</p>	<p>114/85/Pw WP-0553</p>
	<p>mgr inż.arch.a.kornicka</p>	<p>architektoniczna bez ograniczeń</p>	<p>577/89/Pw WP-0101</p>
	<p>mgr inż.arch.k.Meloniakiewicz</p>	<p>architektoniczna bez ograniczeń</p>	<p>149/21/2006 WP-0678</p>
<p>SPRAWDZAJĄCY:</p>	<p>mgr inż.arch.h.Rydro</p>	<p>architektoniczna bez ograniczeń</p>	<p>25/powk/2014 WP-1088</p>
			<p>PRZ. NR:</p>
			<p>POZNAN 15 LISTOPADA 2025 R.</p>