




ELEWACJA ZACHODNIA – STAN ISTNIEJĄCY

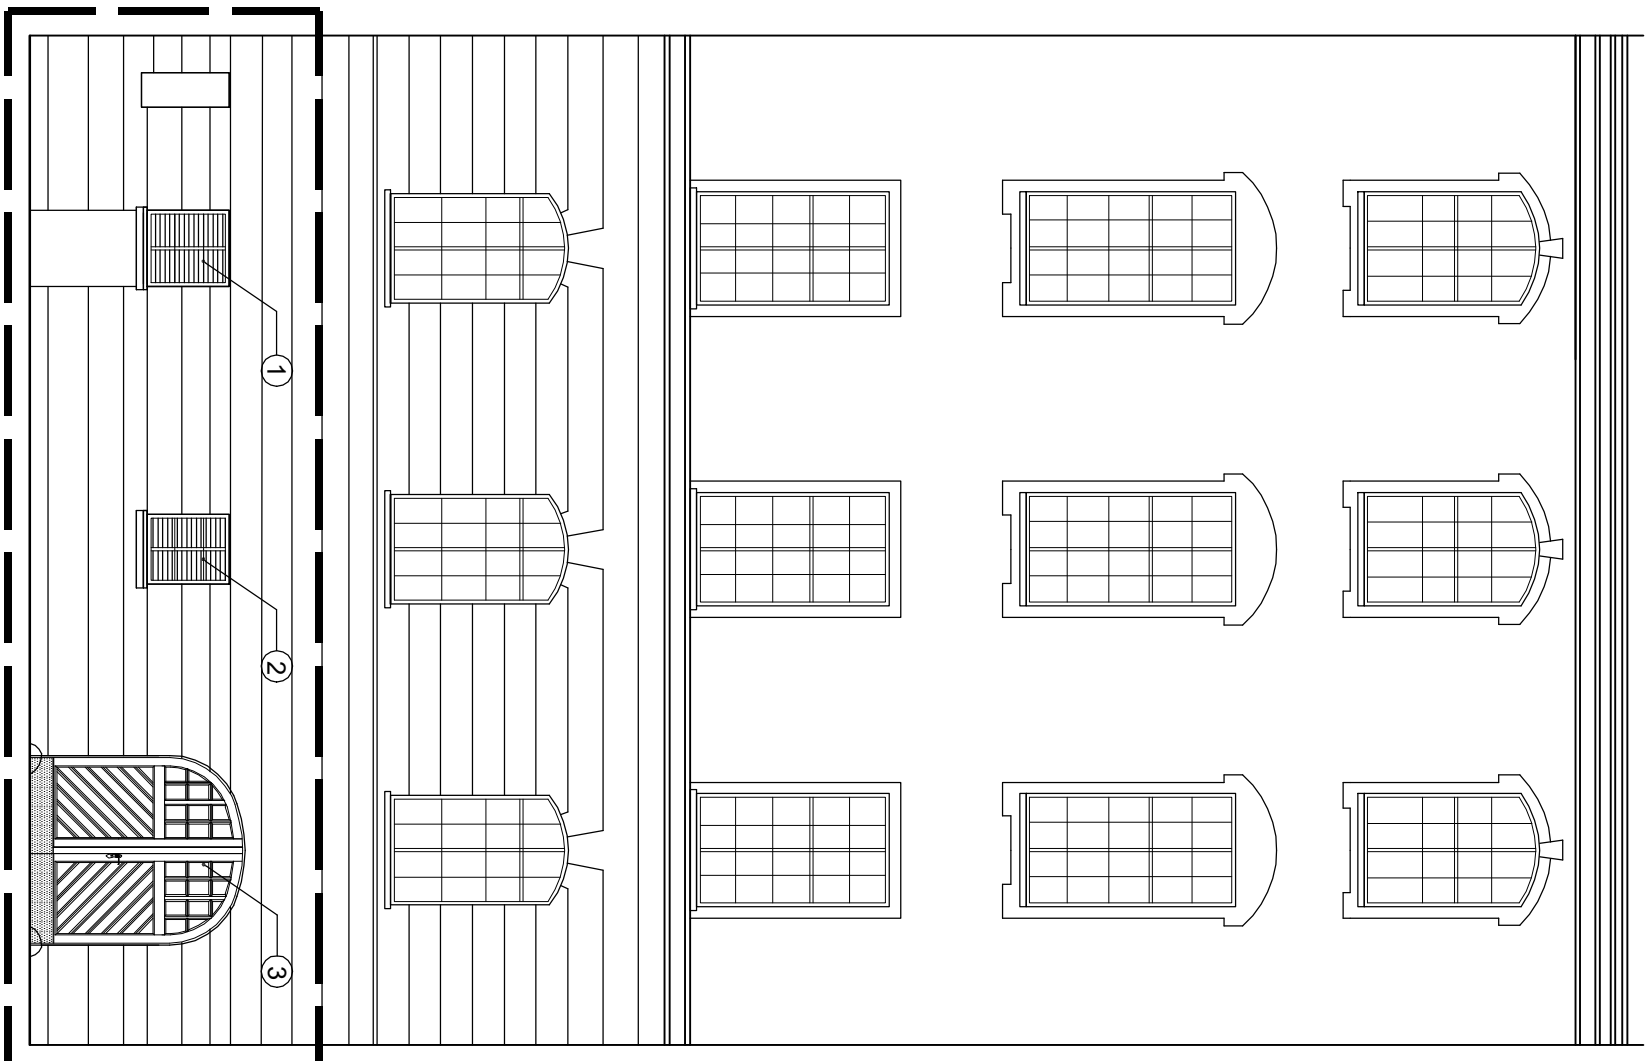

ELEWACJA ZACHODNIA – STAN PROJEKTOWANY

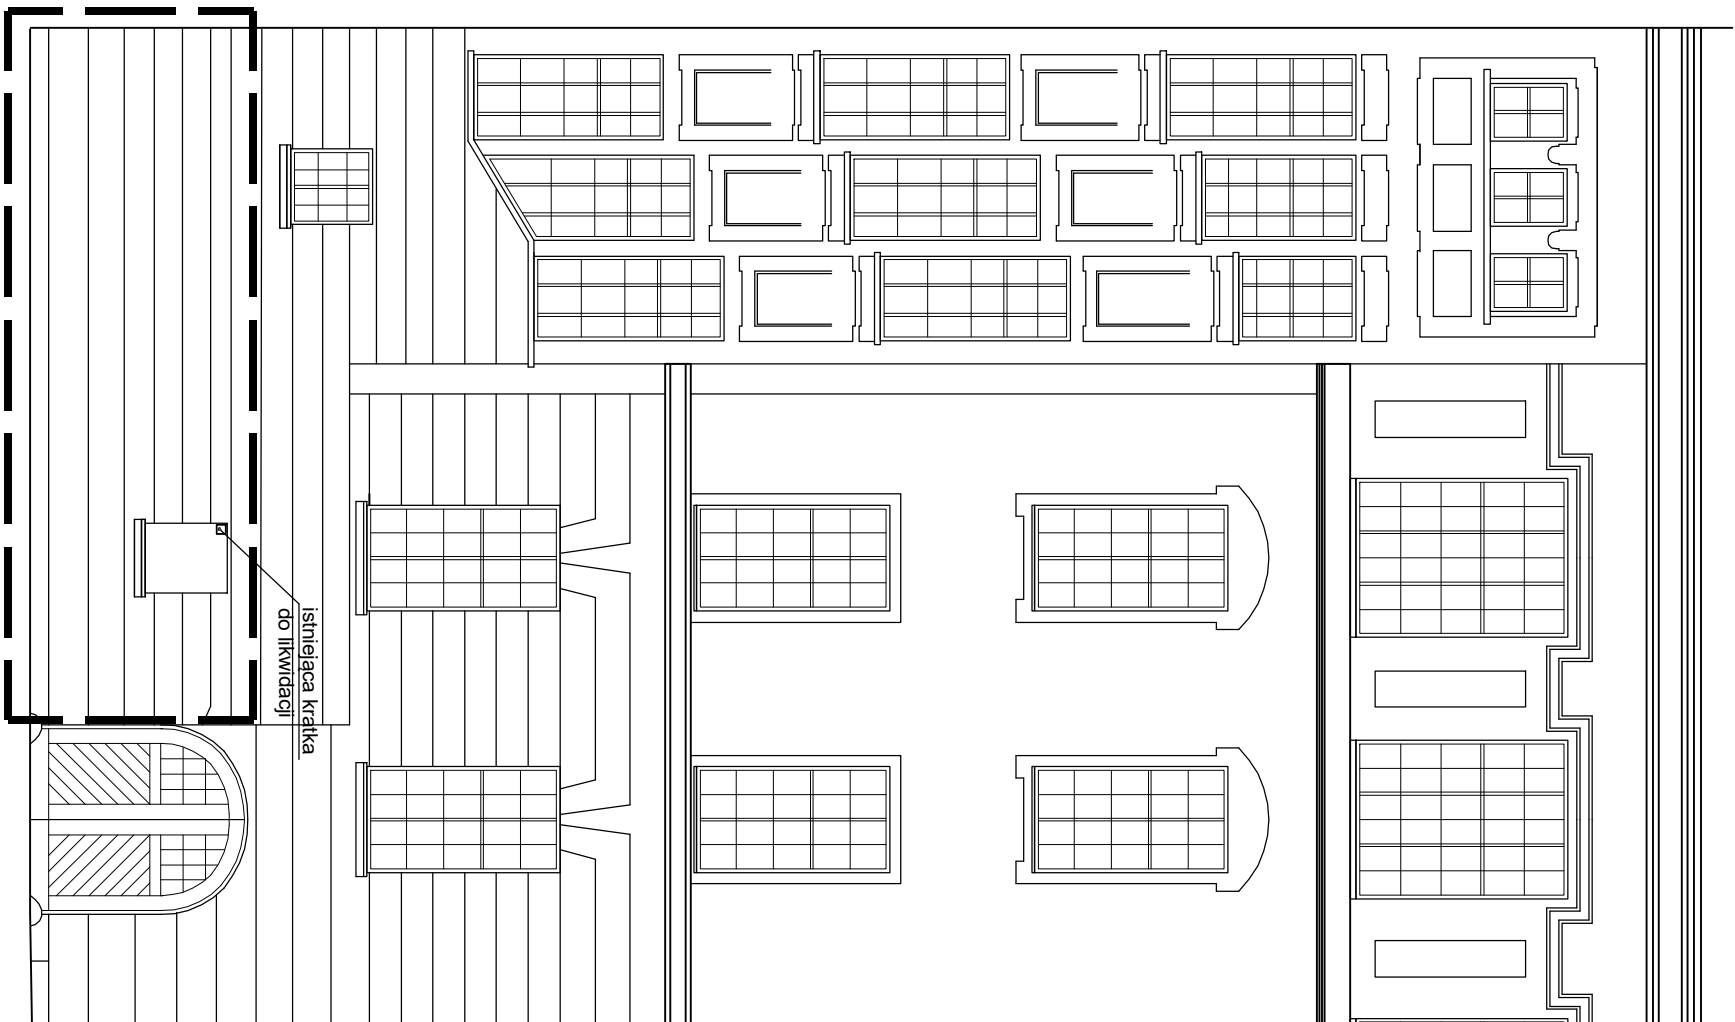

ELEWACJA PÓŁNOCNA – STAN ISTNIEJĄCY

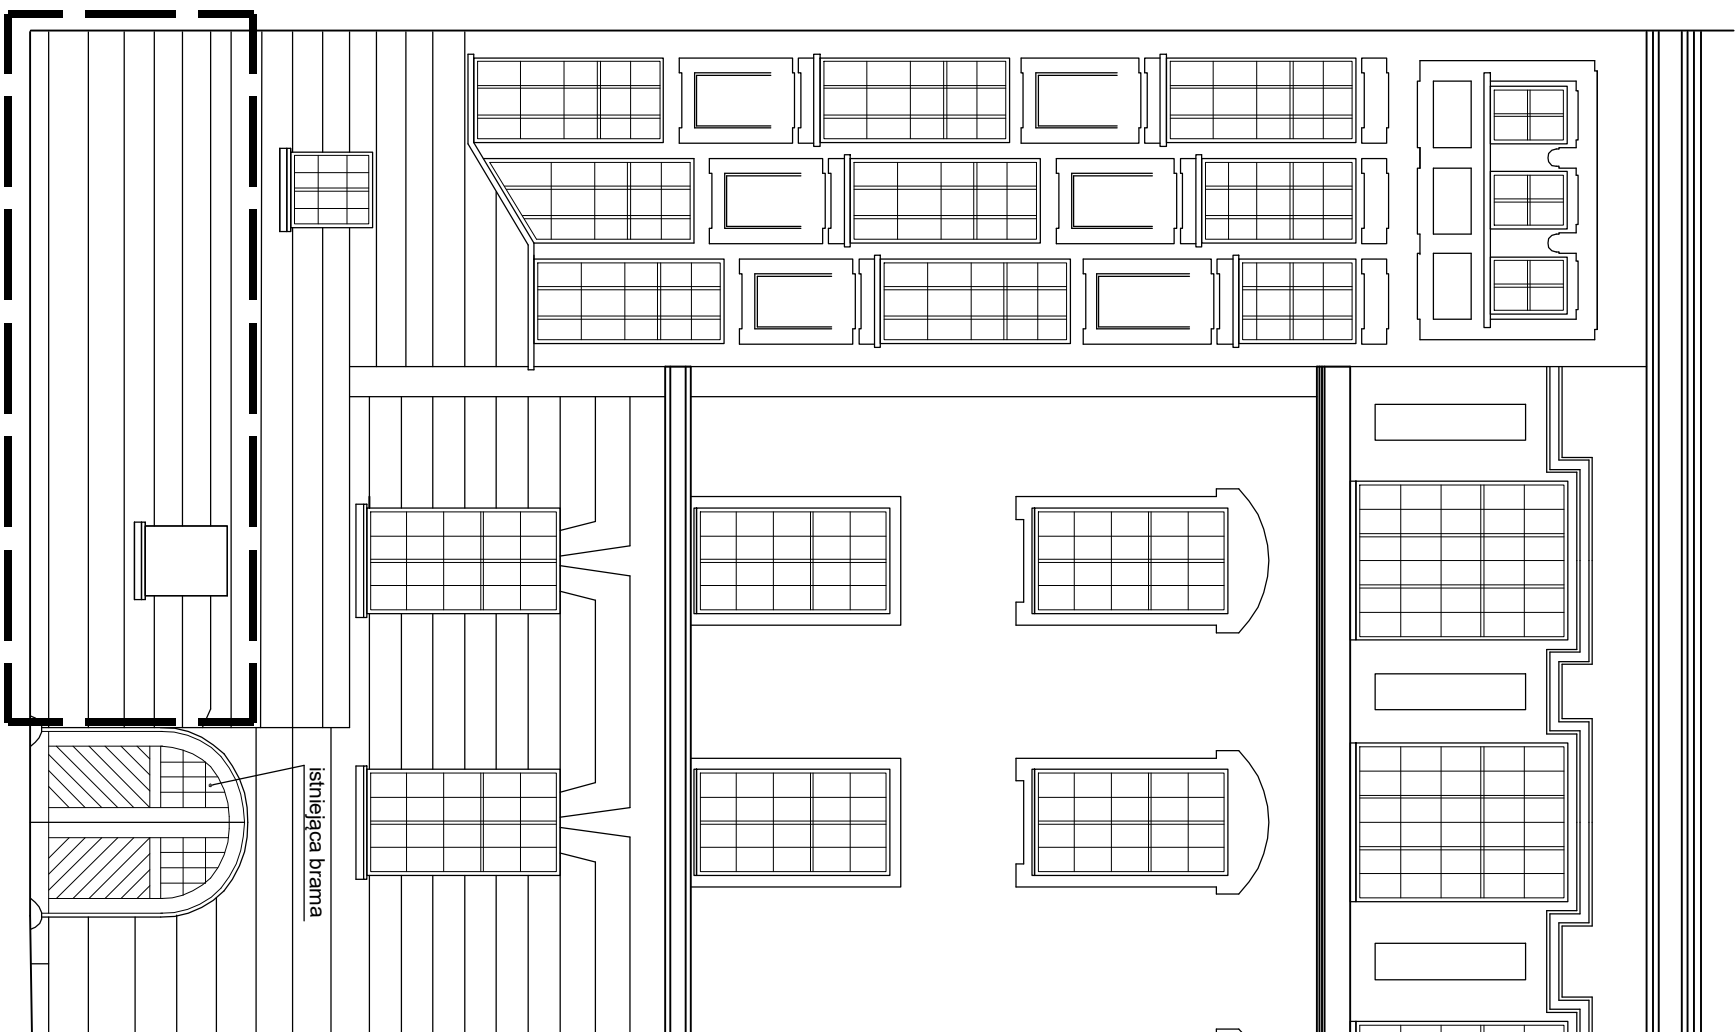

ELEWACJA PÓŁNOCNA – STAN PROJEKTOWANY

- LEGENDA**
- ① - projektowana osłona otworów czepirni w istniejącej  
wnęce, malowana pod kolor elewacji
  - ② - projektowana osłona otworów czepirni w istniejącej  
wnęce, malowana pod kolor elewacji
  - ③ - projektowana brama na wzór istniejącej

## ZAKRES OPRACOWANIA

[illegible]