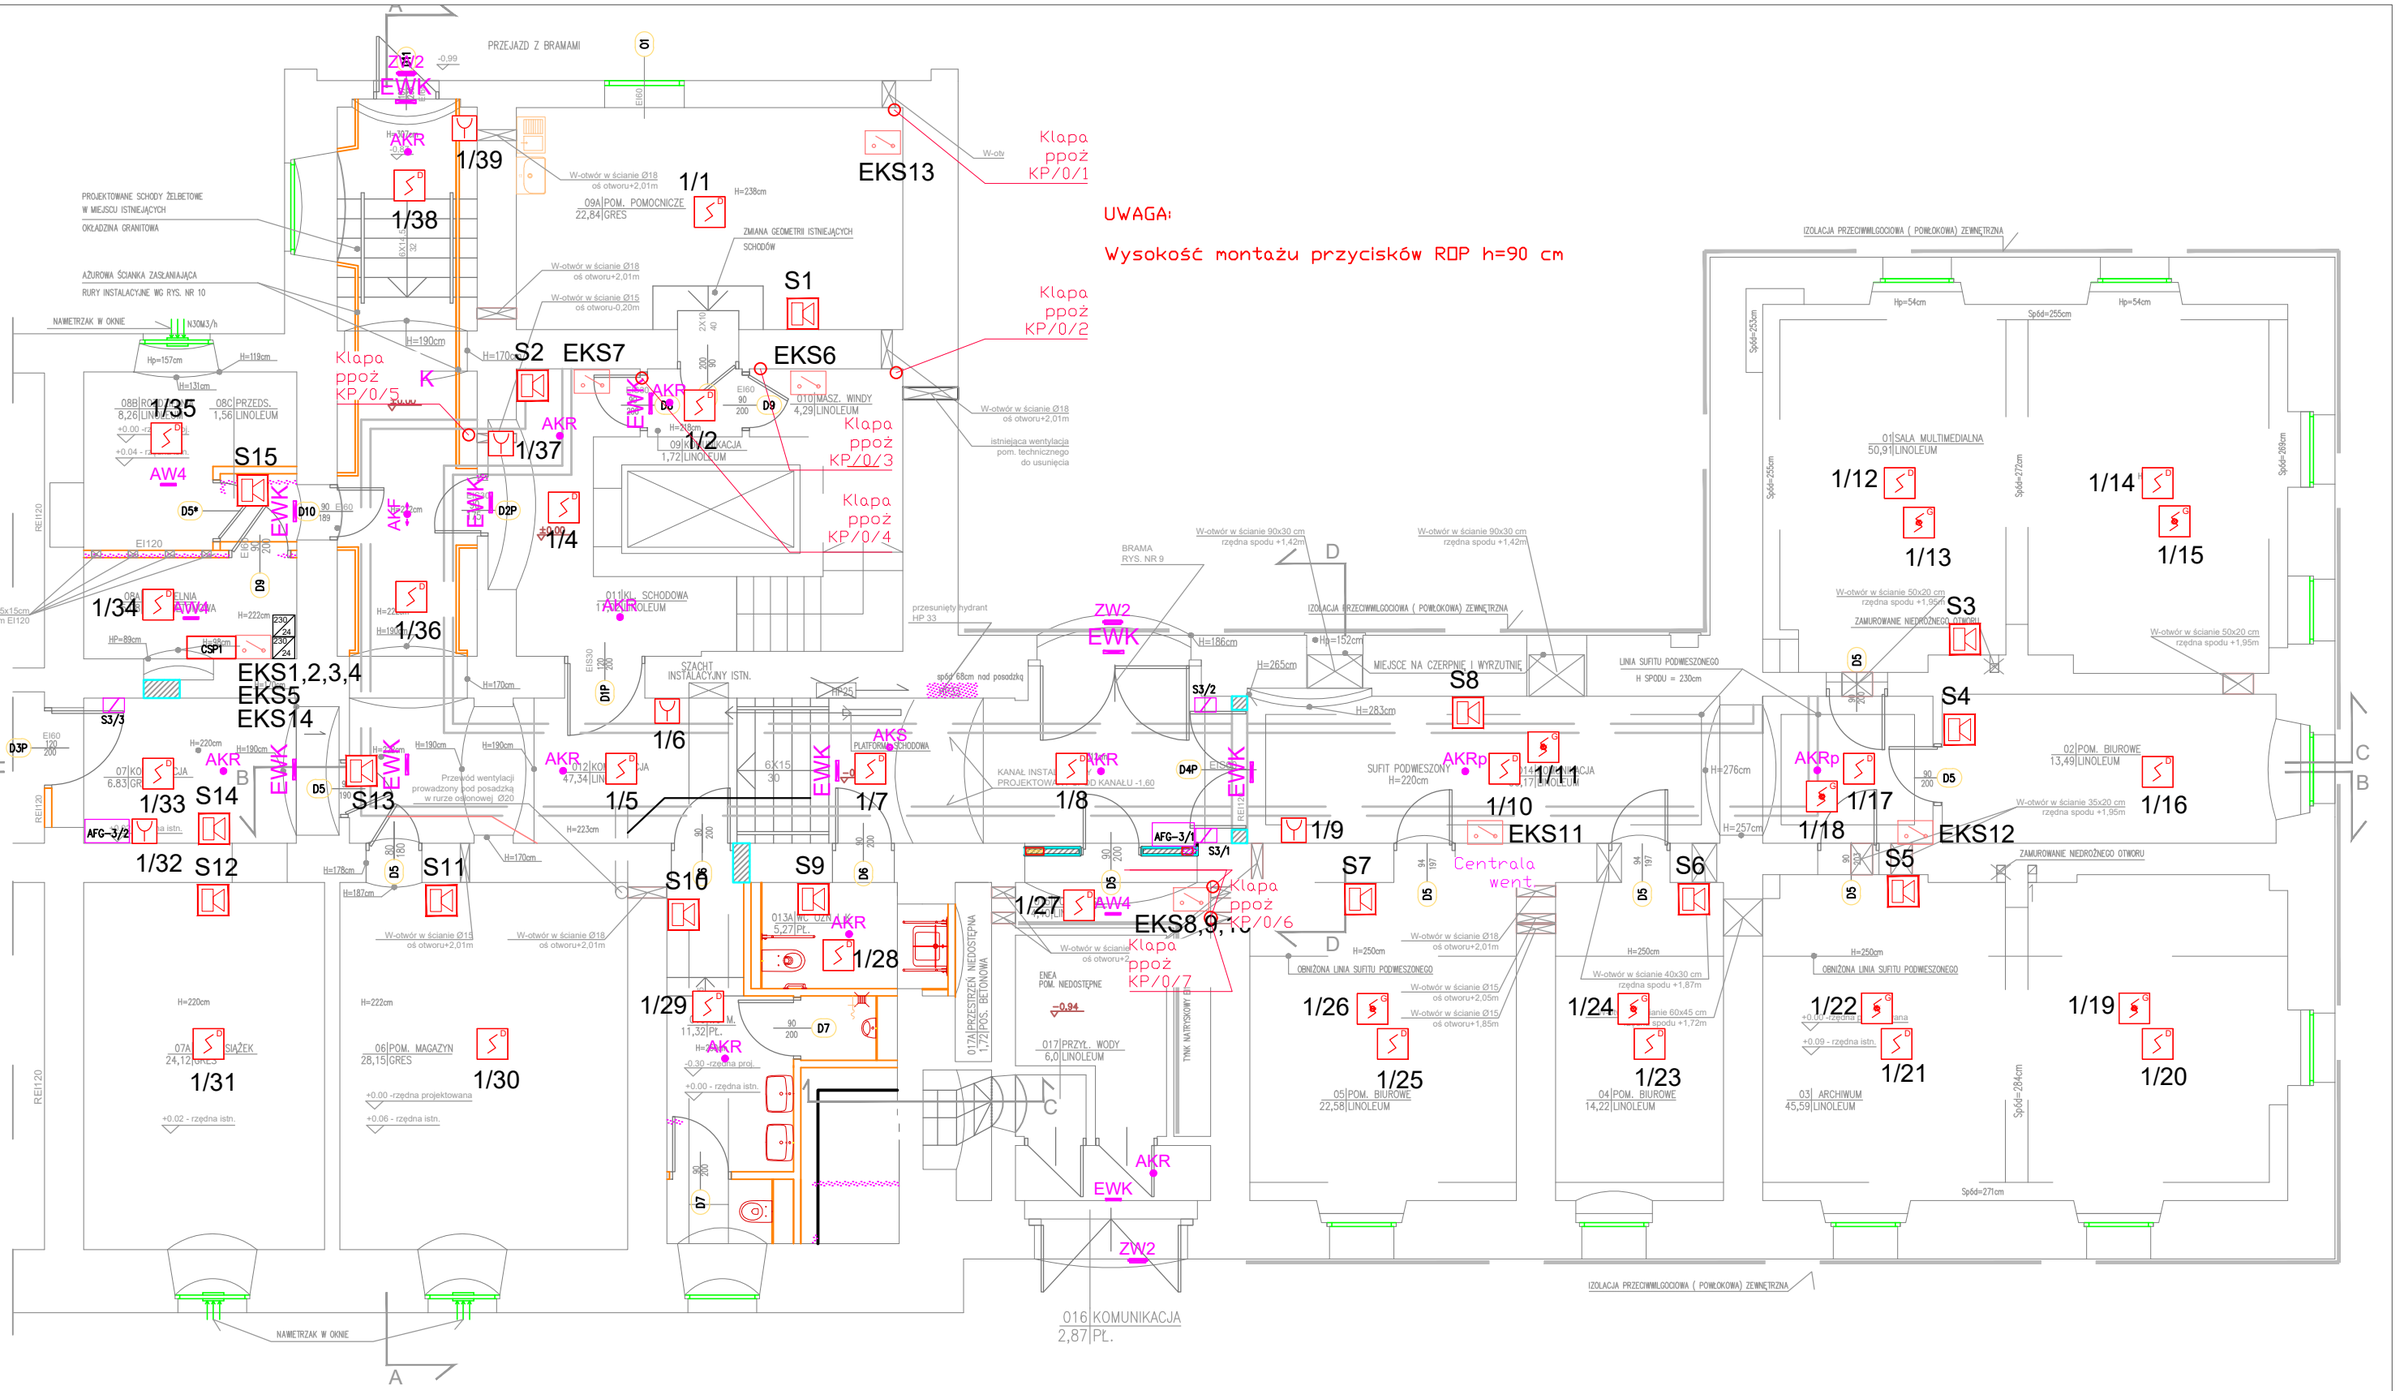

ZAMÓWIENIE: PROJEKT PRZEBUDOWA I REMONT CZĘŚCI PRZYZIEMIA WE WSCHODNIM SKRZYDLE BUDYNKU UAM COLLEGIUM MAIUS UL. FREDRY 10, 61-710 POZNAŃ		PROJEKT WYKONAWCZY	TYTUŁ RYSUNKU: Awaryjne oświetlenie ewak. i SSP		
ZAMAWIAJĄCY: UNIWERSYTET im. ADAMA MICKIEWICZA w POZNANIU UL. H. WIENIAWSKIEGO 1, 61-712 POZNAŃ		PRACOWNIA ARCHITEKTONICZNA 1 9 9 7 ul.Strusia 10, 60-711 Poznań tel. (061) 866 97 10, 866 54 22 fax. (061) 866 97 11 e-mail: arch1997@poczta.onet.pl e-mail2: architekci@pa1997.pl www.pa1997.pl	ARCHITEKTURA:	Imię i nazwisko	Specjalność / Nr uprawn. / Podpis
BRANŻA: ELEKTRYCZNA			PROJEKTANT:	MGR INŻ. WOJCIECH LEŚNY	elektryczna – bez ogran. / WKP/0418/PWOE/11
			SPRAWDZAJĄCY:	MGR INŻ. ARTUR ŁUKASIK	elektryczna – bez ogran. / WKP/0396/PWOE/12
			SKALA: 1:100	RYS. NR: IE-100	
			POZNAŃ grudzień 2025 R.		