


SCHEMAT SYSTEMU CCTV

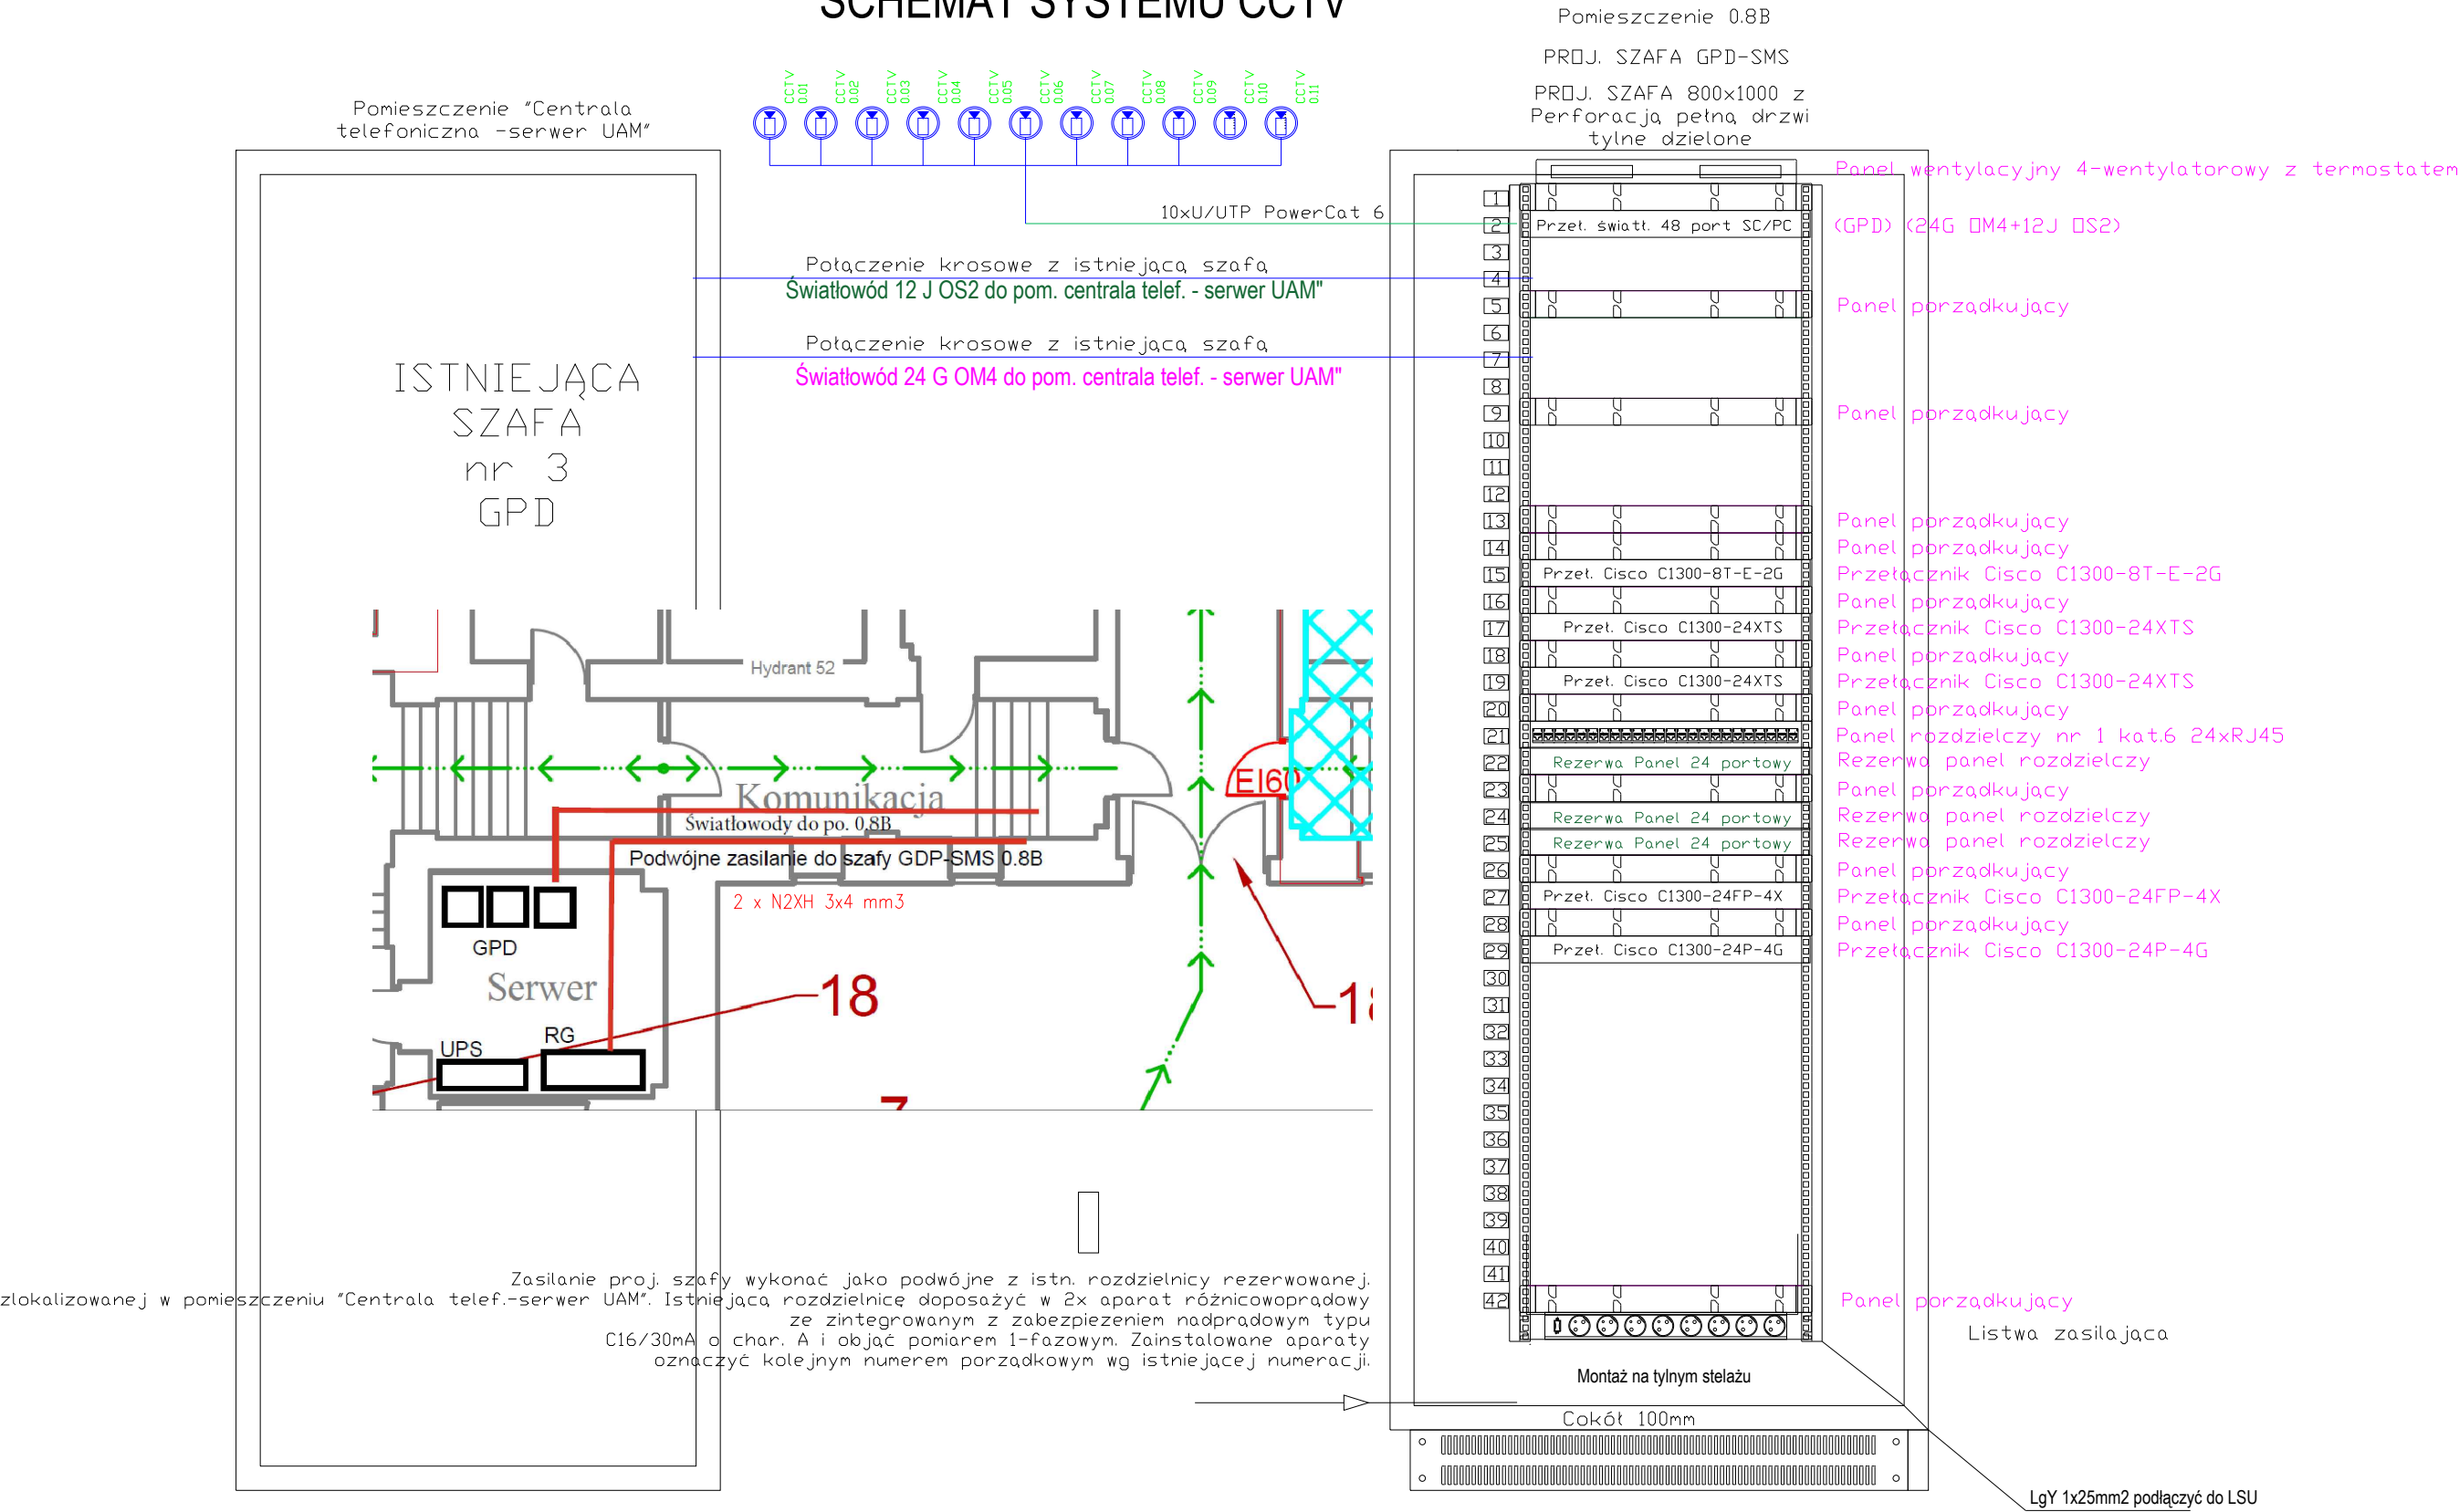

ZAMÓWIENIE:	PROJEKT PRZEBUDOWA I REMONT CZĘŚCI PRZYZIEMIA WE WSCHODNIM SKRZYDLE BUDYNKU UAM COLLEGIUM MAIUS UL. FREDRY 10, 61-710 POZNAŃ	PROJEKT WYKONAWCZY PRACOWNIA ARCHITEKTONICZNA 1997 ul. Strusia 10, 60-711 Poznań tel. (061) 866 97 10, 866 54 22 fax. (061) 866 97 11 e-mail: arch1997@poczta.onet.pl e-mail2: architekci@pa1997.pl www.pa1997.pl	TYTUŁ RYSUNKU: SCHEMAT CCTV				
			ARCHITEKTURA:	Imię i nazwisko	Specjalność	Nr upraw.	Podpis
			PROJEKTANT:	MGR INŻ. WOJCIECH LEŚNY	elektryczna - bez ogr.	WKP/0418/PWOE/11	1:100 SKALA:
ZAMAWIAJĄCY:	UNIWERSYTET im. ADAMA MICKIEWICZA w POZNANIU UL. H. WIENIAWSKIEGO 1, 61-712 POZNAŃ		SPRAWDZAJĄCY:	MGR INŻ. ARTUR ŁUKASIK	elektryczna - bez ogr.	WKP/0396/PWOE/12	IE-107 RYS. NR:
BRANŻA:	ELEKTRYCZNA		POZNAŃ grudzień 2025 R.				