
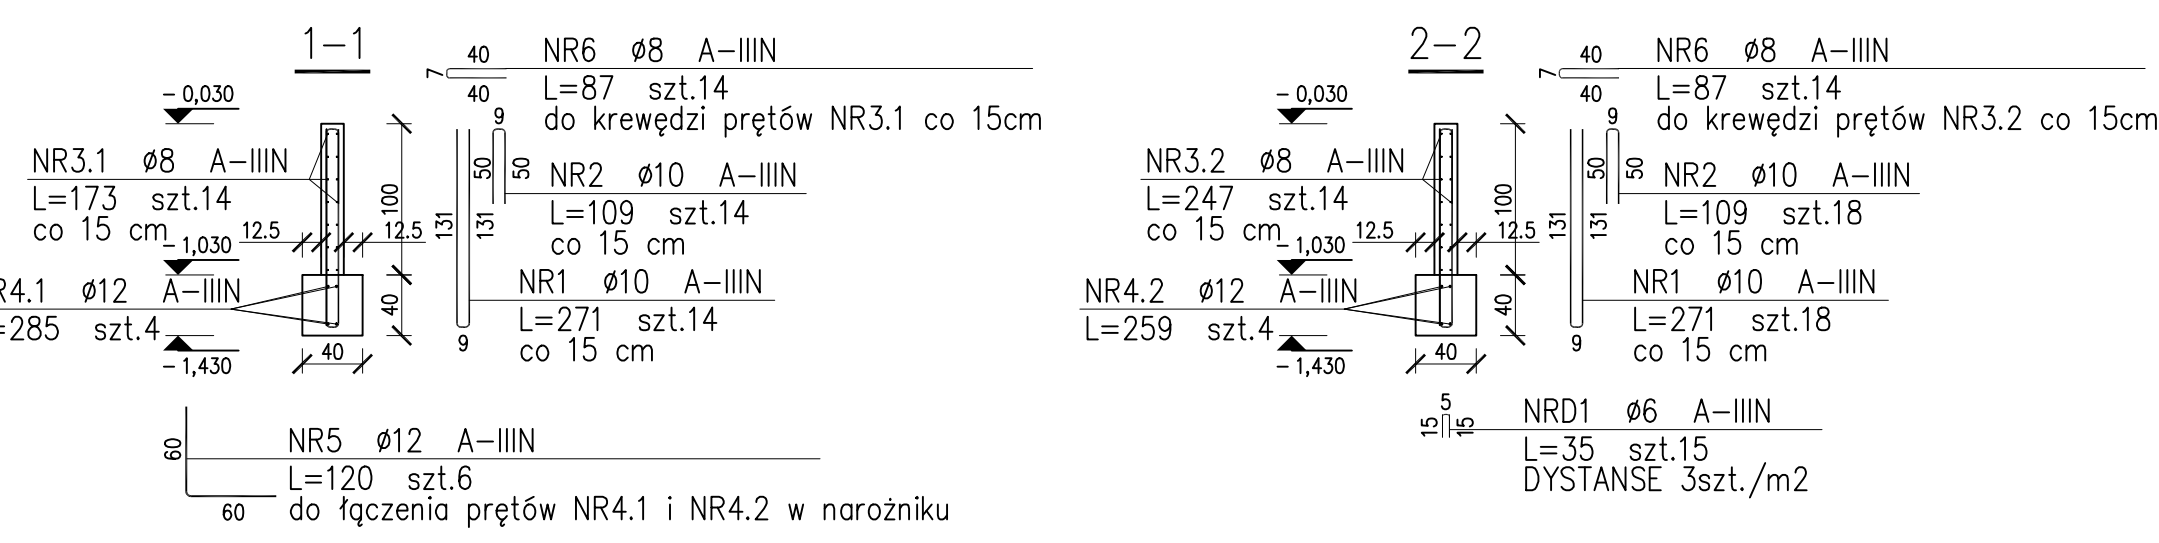
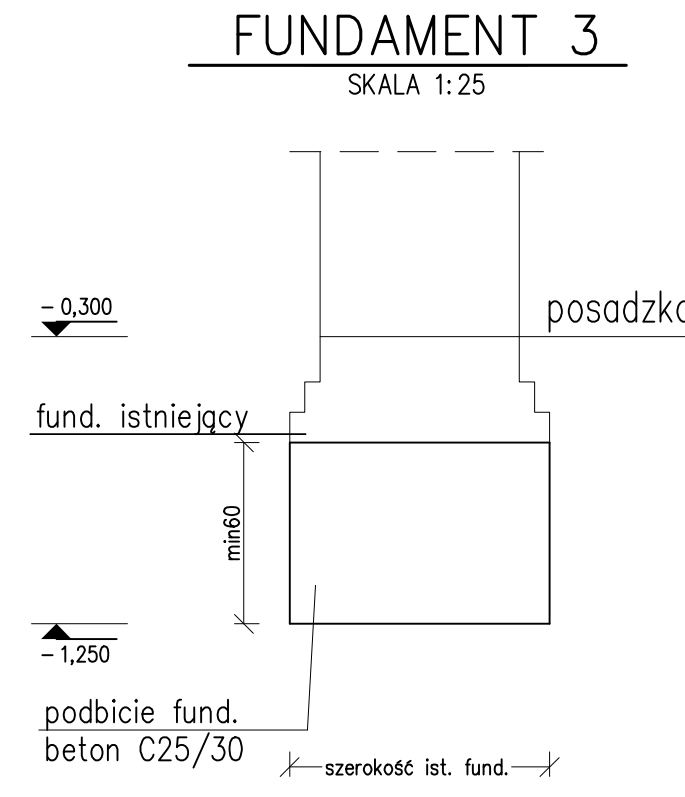
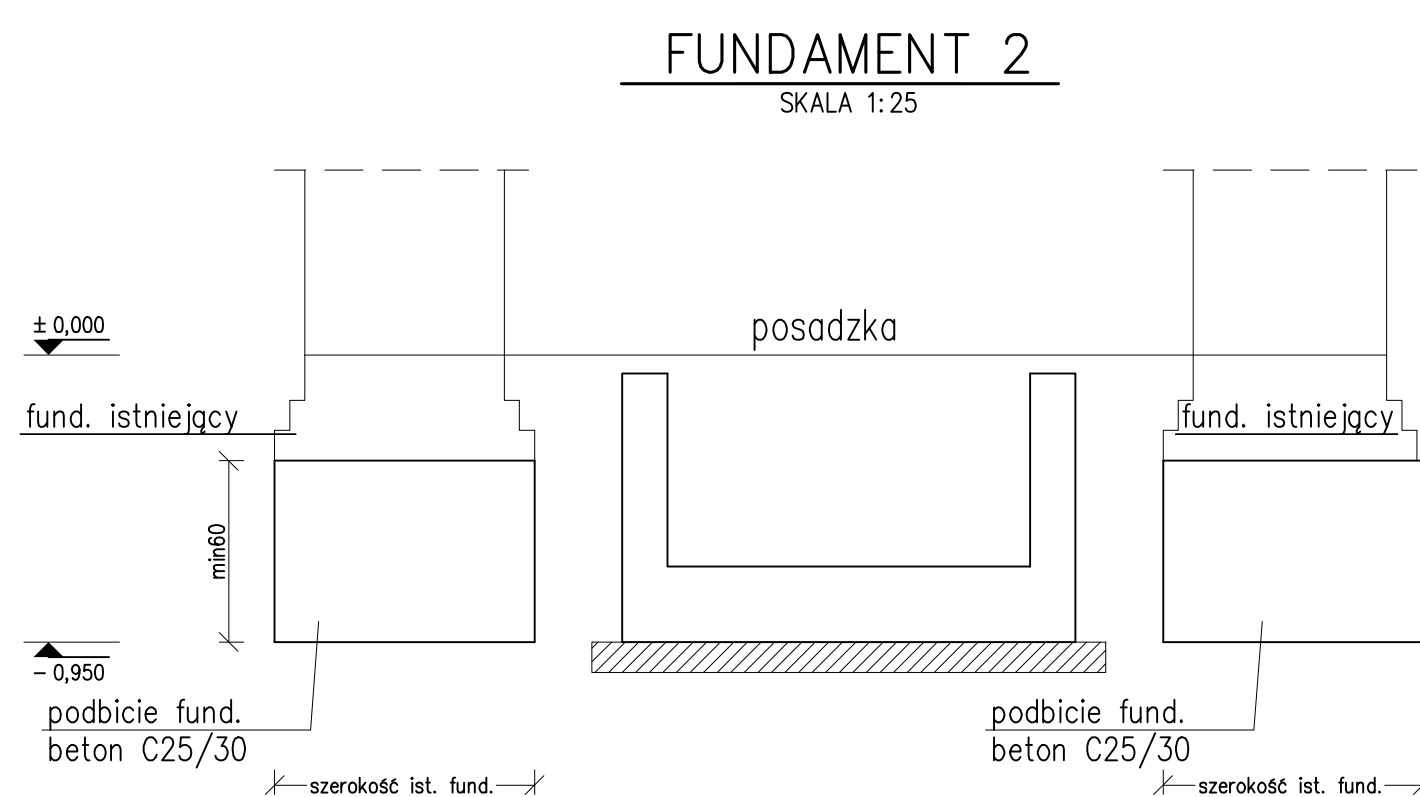


- LEGENDA
- KONSTRUKCJA ŻELBETOWA POD
  - KONSTRUKCJA ŻELBETOWA NAD
  - NADPROŻA
  - ISTNIEJĄCE ŚCIANY MUROWANE
  - BELKI
  - PROJ. PODBIE FUNDAMENT DOL -1,85
  - PROJ. PODBIE FUNDAMENT DOL -0,95
  - PROJ. PODBIE FUNDAMENT DOL -1,25

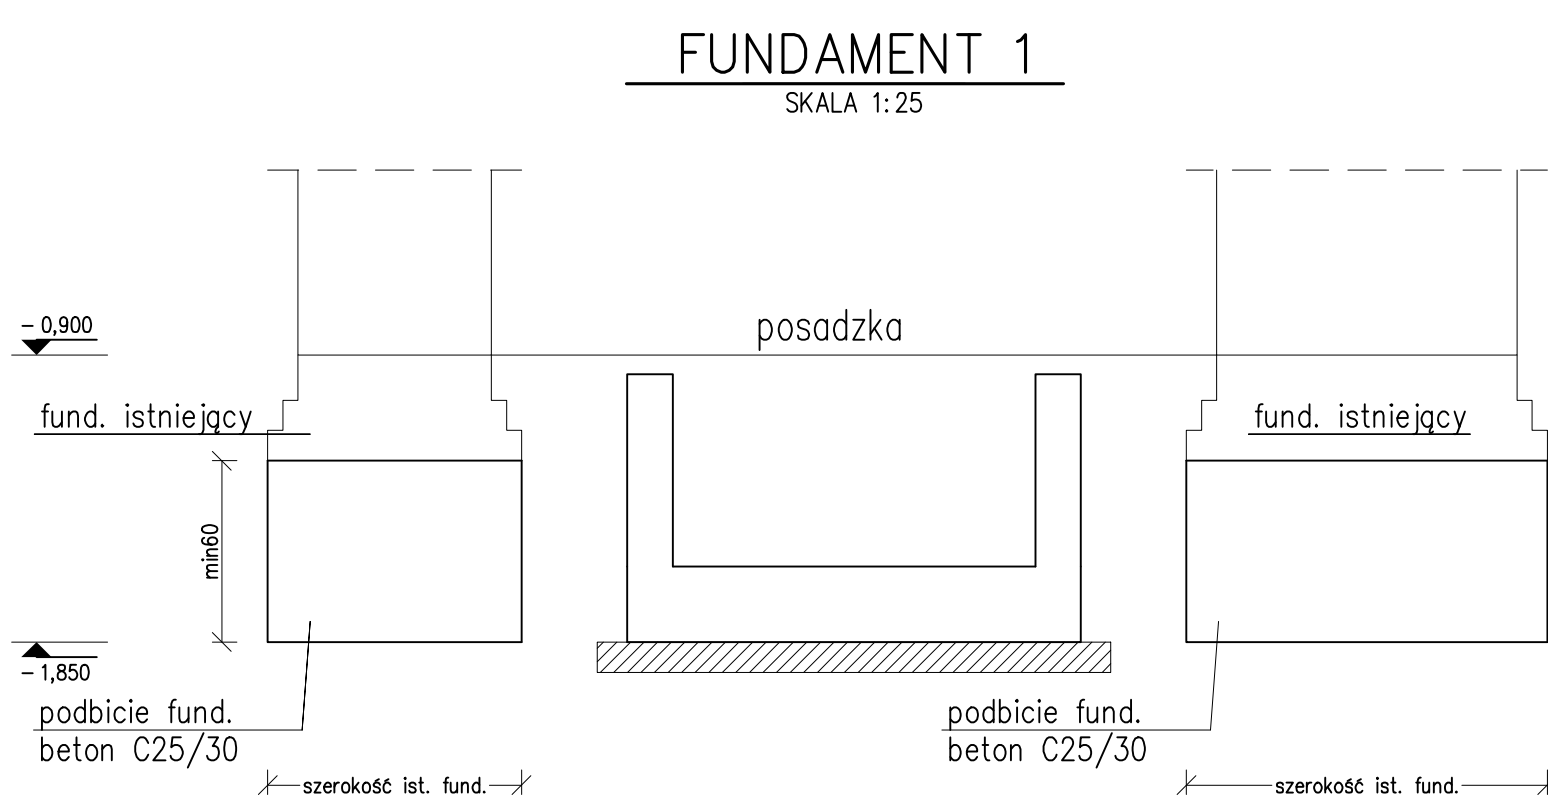

ZESTAWIENIE STALI						
Nr pręta	Ø	Stal	Długość pręta		Liczba prętów	Długość łączna
			prętów na 1 pos.	poziomy		
	[mm]		[m]	[szt]		
1	10	A-III	2,71	32	1	86,72
2	10	A-III	1,09	32	1	34,88
3	8	A-III	1,13	14	14	24,22
3,2	8	A-III	2,47	14	14	34,58
4,1	12	A-III	2,85	4	4	11,40
4,2	12	A-III	2,59	4	4	10,36
5	12	A-III	1,20	6	6	7,20
6	8	A-III	0,87	28	28	24,36
01	6	A-III	0,35	15	15	5,25
Razem obciążenie						270
Masa sekcji						52,0
Masa prętów do obciążenia						142,0
Masa prętów do osłony						14,2
Σ						276,25