


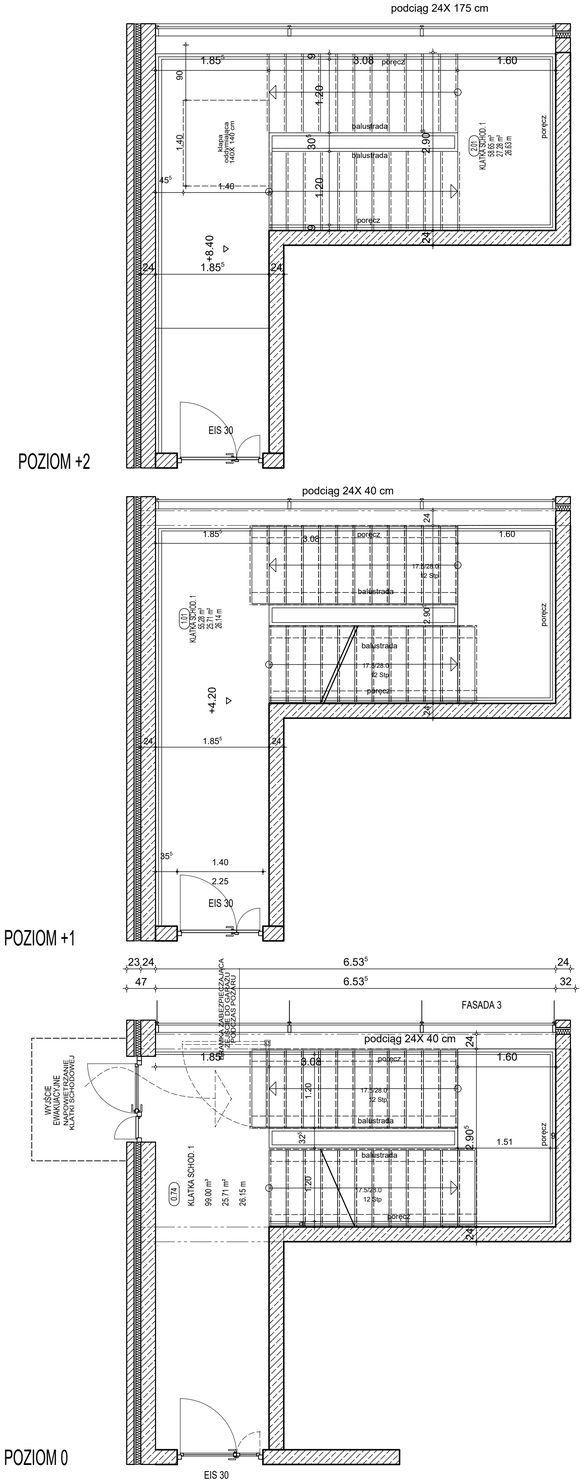


PRZEKRÓJ 1-1

**P12**
**spoczniki schodów KS**
-płytki z lastryko gr. 2,8 cm
-wylewka cementowa 4.0 cm
-izolacja akustyczna 1.0 cm
-podest żelbetowy, wg proj. konstr.

**P13**
**warstwy biegu schodów**
-stopnie (kątowe, typu L) z lastryko gr. 4.0 cm
-izolacja akustyczna 1.0 cm
-płyta żelbetowa, wg proj. konstr.

**P14**
warstwy stropu/ klatki schodowe:
-warstwa wykończeniowa (płyty z lastryko) gr. 2.8 cm
-wylewka cementowa 6.0 cm
-folia PE
-izolacja akustyczna 4.0cm
-strop żelbetowy, gr. 22.0 cm, wg proj. konstr.
-sufit podwieszony akustyczny

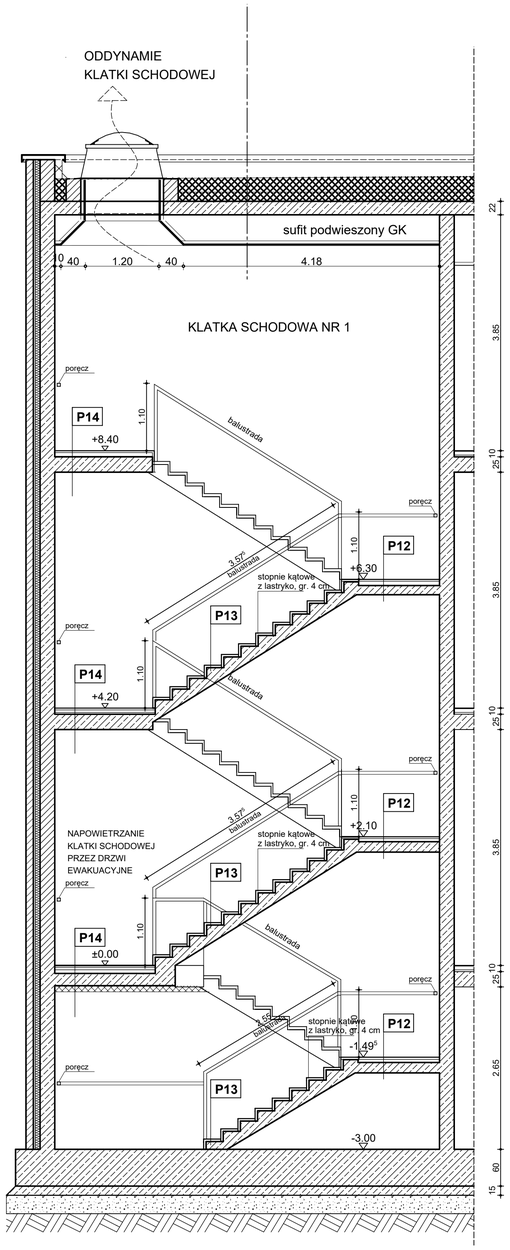


POZIOM -1




DETAL BALUSTRADY KLATKI SCHODOWEJ 1:10

| INDEKS | OPIS REWIZJI | DATA |
|---|---|---|

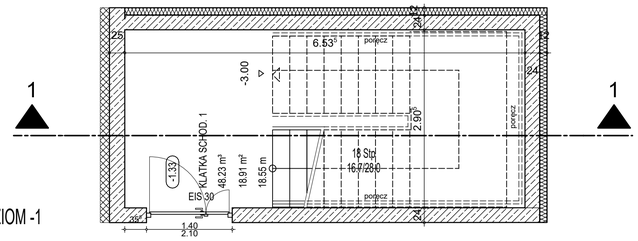WYSOKOŚĆ DRZWI, OKIEN PODANE SĄ OD POZIOMU WYKOŃCZONEGO

W WYKONASTWIE STARANNIE UWZGLĘDNIĆ WYTYCZNE I OBLICZENIA KONSTRUKCYJNE

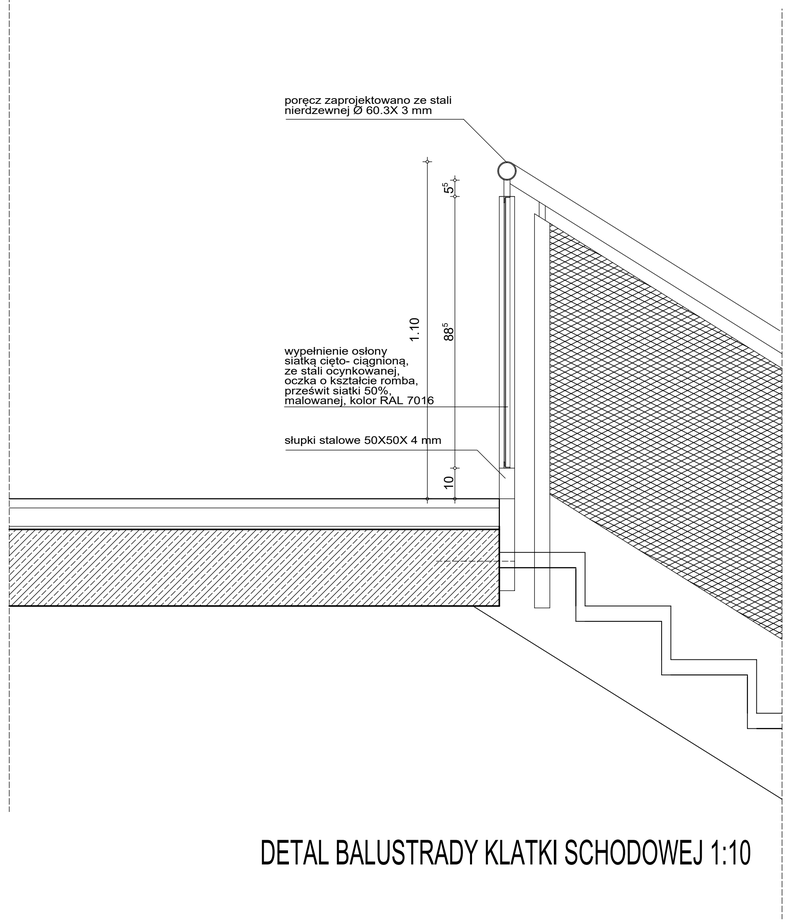WSZYSTKIE WYMIARY MUSZĄ BYĆ PRZEZ WYKONAWCĘ SPRAWDZONE, W PRZYPADKU ROZBIEŻNOŚCI WYMIARÓW NALEŻY NIEZWŁOCZNIE POWIADOMIĆ KIEROWNIKA BUDOWY

# PROJEKT WYKONAWCZY


ART PROJEKT K&M Sp. z o.o.
ul. Strzelnica 2, 83-400 Kościerzyna
NIP 591-163-58-00, Regon 220376462
tel/fax +48 58 680 83 69


1013-20

INWESTOR: Uniwersytet Morski
ul. Morska 81-87
81-225 Gdynia

SKALA 1:50,10

INWESTYCJA: "Budowa obiektu Akademika Domu Studenckiego Uniwersytetu Morskiego w Gdyni ul. Morskiej 81-87 na dz. nr 883, 885 obręb 0015 Grabówek"

NR RYS. D31

DATA 02.2026

**KLATKA SCHODOWA 1**

PROJEKTANT:
mgr inż. arch. Jarosław Krause
upr. nr W/8/2006
w specjalności architektonicznej do projektowania bez ograniczeń

SPRAWDZAJĄCY:
mgr inż. arch. Szymon Kleinschmidt
upr. nr 81/POM/V/2019
w specjalności architektonicznej do projektowania bez ograniczeń