

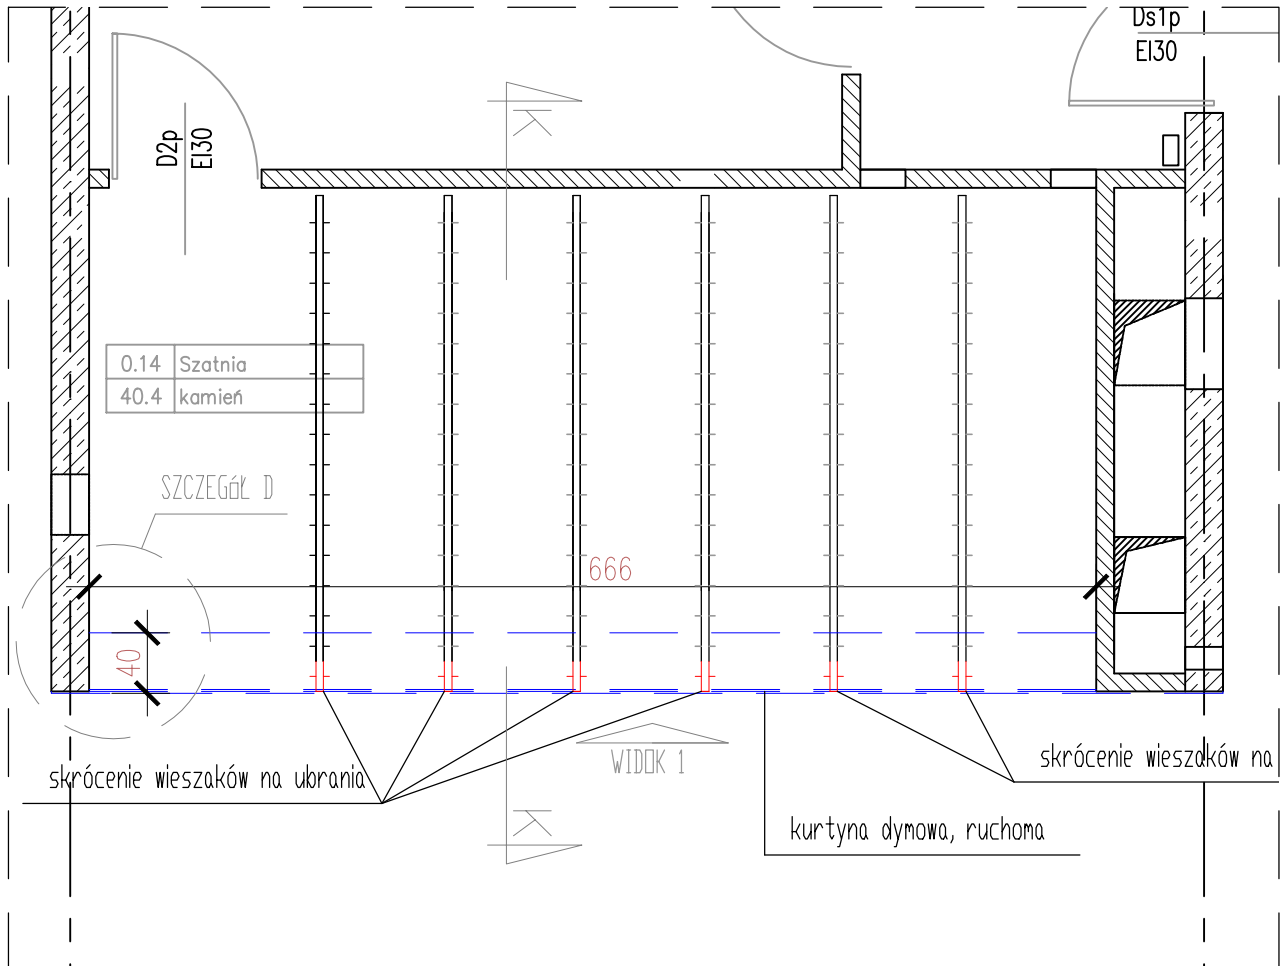


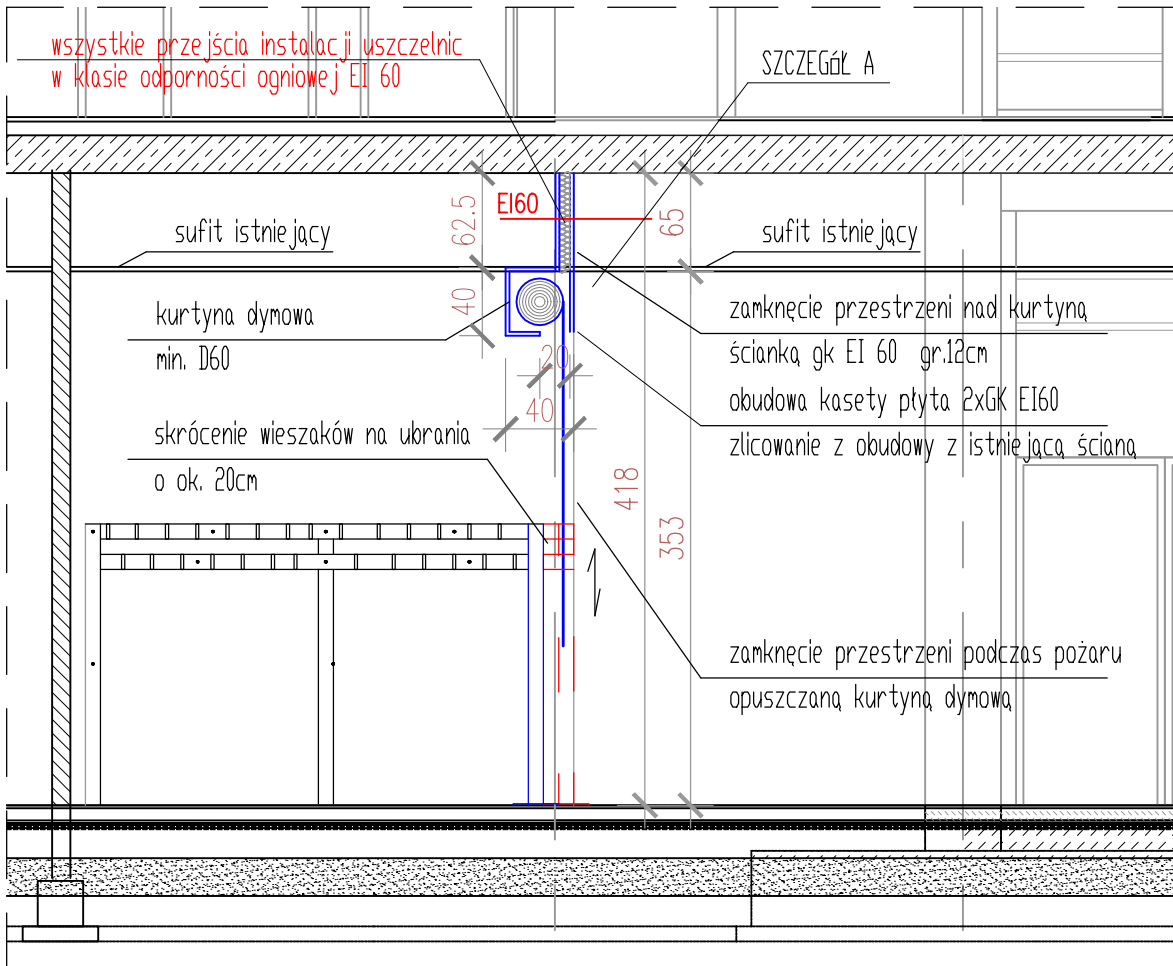


FRAGMENT RZUTU PARTERU – SKALA 1:50

WIDOK 1 – SKALA 1:50

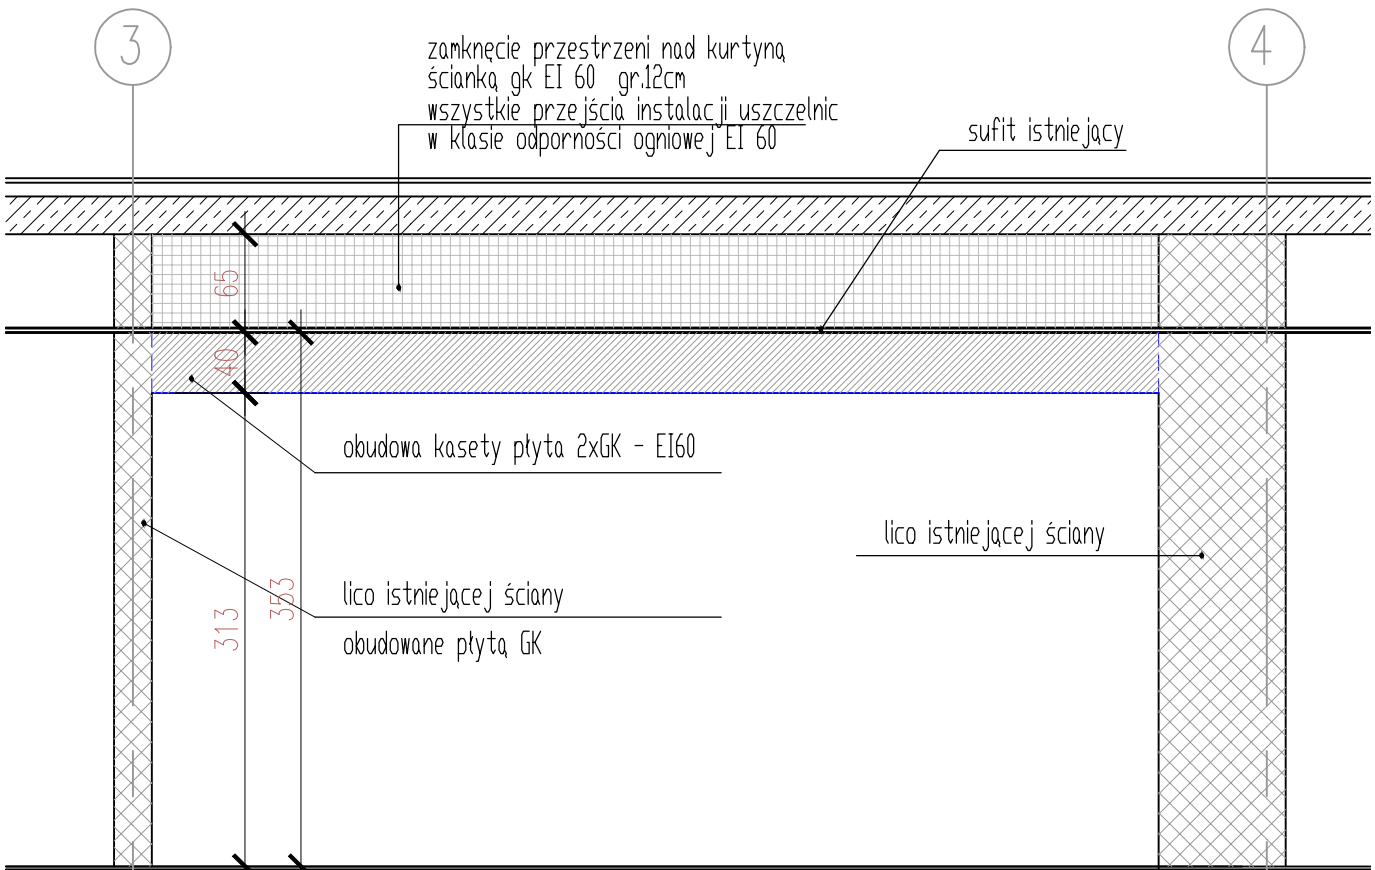


PRZEKRÓJ K-K – SKALA 1:50

SZCZEGÓŁ A

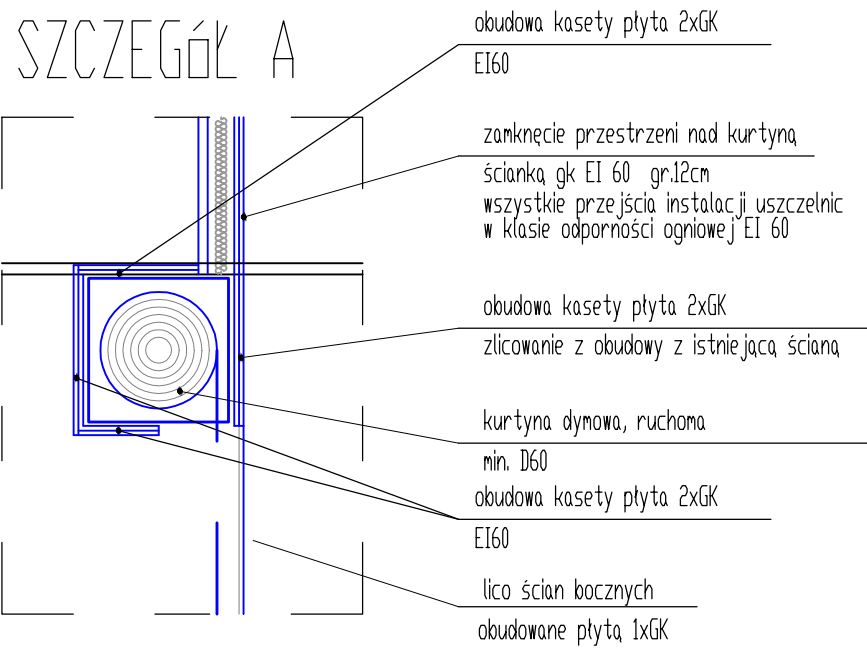


SZCZEGÓŁ D

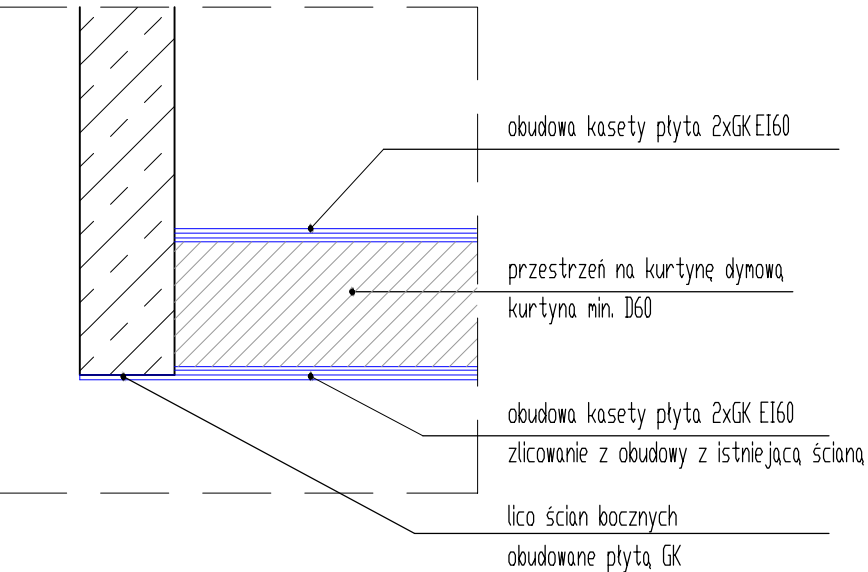

Kurtynę należy montować systemowo do ścian bocznych, a przestrzeń nad kurtyną należy zamknąć ścianą gk o gr.12cm i EI60. Kurtyna w razie pożaru opadać będzie do poziomu posadzki.

SCHEMAT PARTERU

– LOKALIZACJ KURTINY

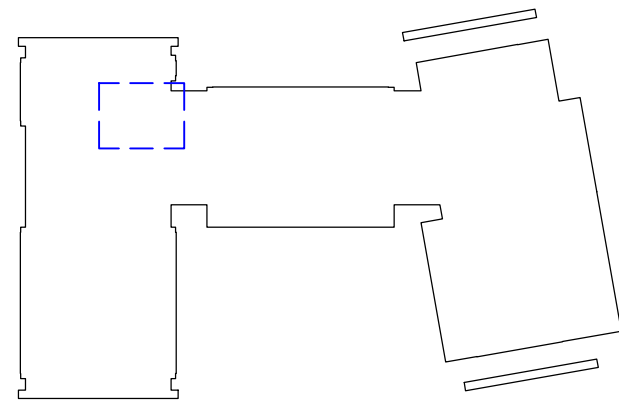

UWAGI:

1. WSZYSTKIE WYMIARY BEZWZGLĘDNE SPRAWDZIĆ NA BUDOWIE!
2. NIEMOŻLIWE DO WERYFIKACJI WYMIARY POCHODZĄ Z DOKUMENTACJI ARCHIWALNEJ
3. PROJEKT PRZEWIDUJE ZASTOSOWANIE KURTINY DYMOWEJ NSCA(B), WYKONANEJ W KLASIE D120 FIRMY NGR LUB PRODUKT RÓWNOWAŻNY. MOCOWANIE KURTINY SYSTEMOWE

PRACOWNIA ARCHITEKTONICZNA
1997

ZAMÓWIENIE:
PROJEKT WYKONAWCZY
DOSTOSOWANIA BUDYNKU
NADNOTEKIEGO INSTYTUTU UAM W PILE
DO WYMAGAŃ EKSPERTYZY BEZPIECZEŃSTWA POŻAROWEGO
I POSTANOWIENIA KW PSP
UL. KOŁOBRZESKA 15, 64–920 PILA,

ZAMAWIAJĄCY:
UNIwersytet im. ADAMA MICKIEWICZA w POZNANIU
UL. H. WIENIAWSKIEGO 1, 61–712 POZNAN

BRANŻA:
ZMIANY ARCHITEKTONICZNO–BUDOWLANE

TYTUL RYSUNKU:
KURTyna P.POŻ

PRACOWNIA ARCHITEKTONICZNA
1997
ul.Strusia 10, 60–711 Poznan
tel. (061) 866 97 10, 866 54 22
fax. (061) 866 97 11
e-mail: arch1997@poczta.onet.pl
e-mail2: architekt@pa1997.pl
www.pa1997.pl

ARCHITEKTURA:	Imię i nazwisko	Specjalność	Nr upraw.	Podpis	1:50 SKALA:
PROJEKTANT:	mgr inż.arch.A.Kornecka	architektoniczna bez ograniczeń	577/89/Pw WP–0101		1
	mgr inż.arch.K.Frąckowiak	architektoniczna bez ograniczeń	114/85/Pw WP–0053		

POZNAN 15 KWIEŃCIA 2026 R.