

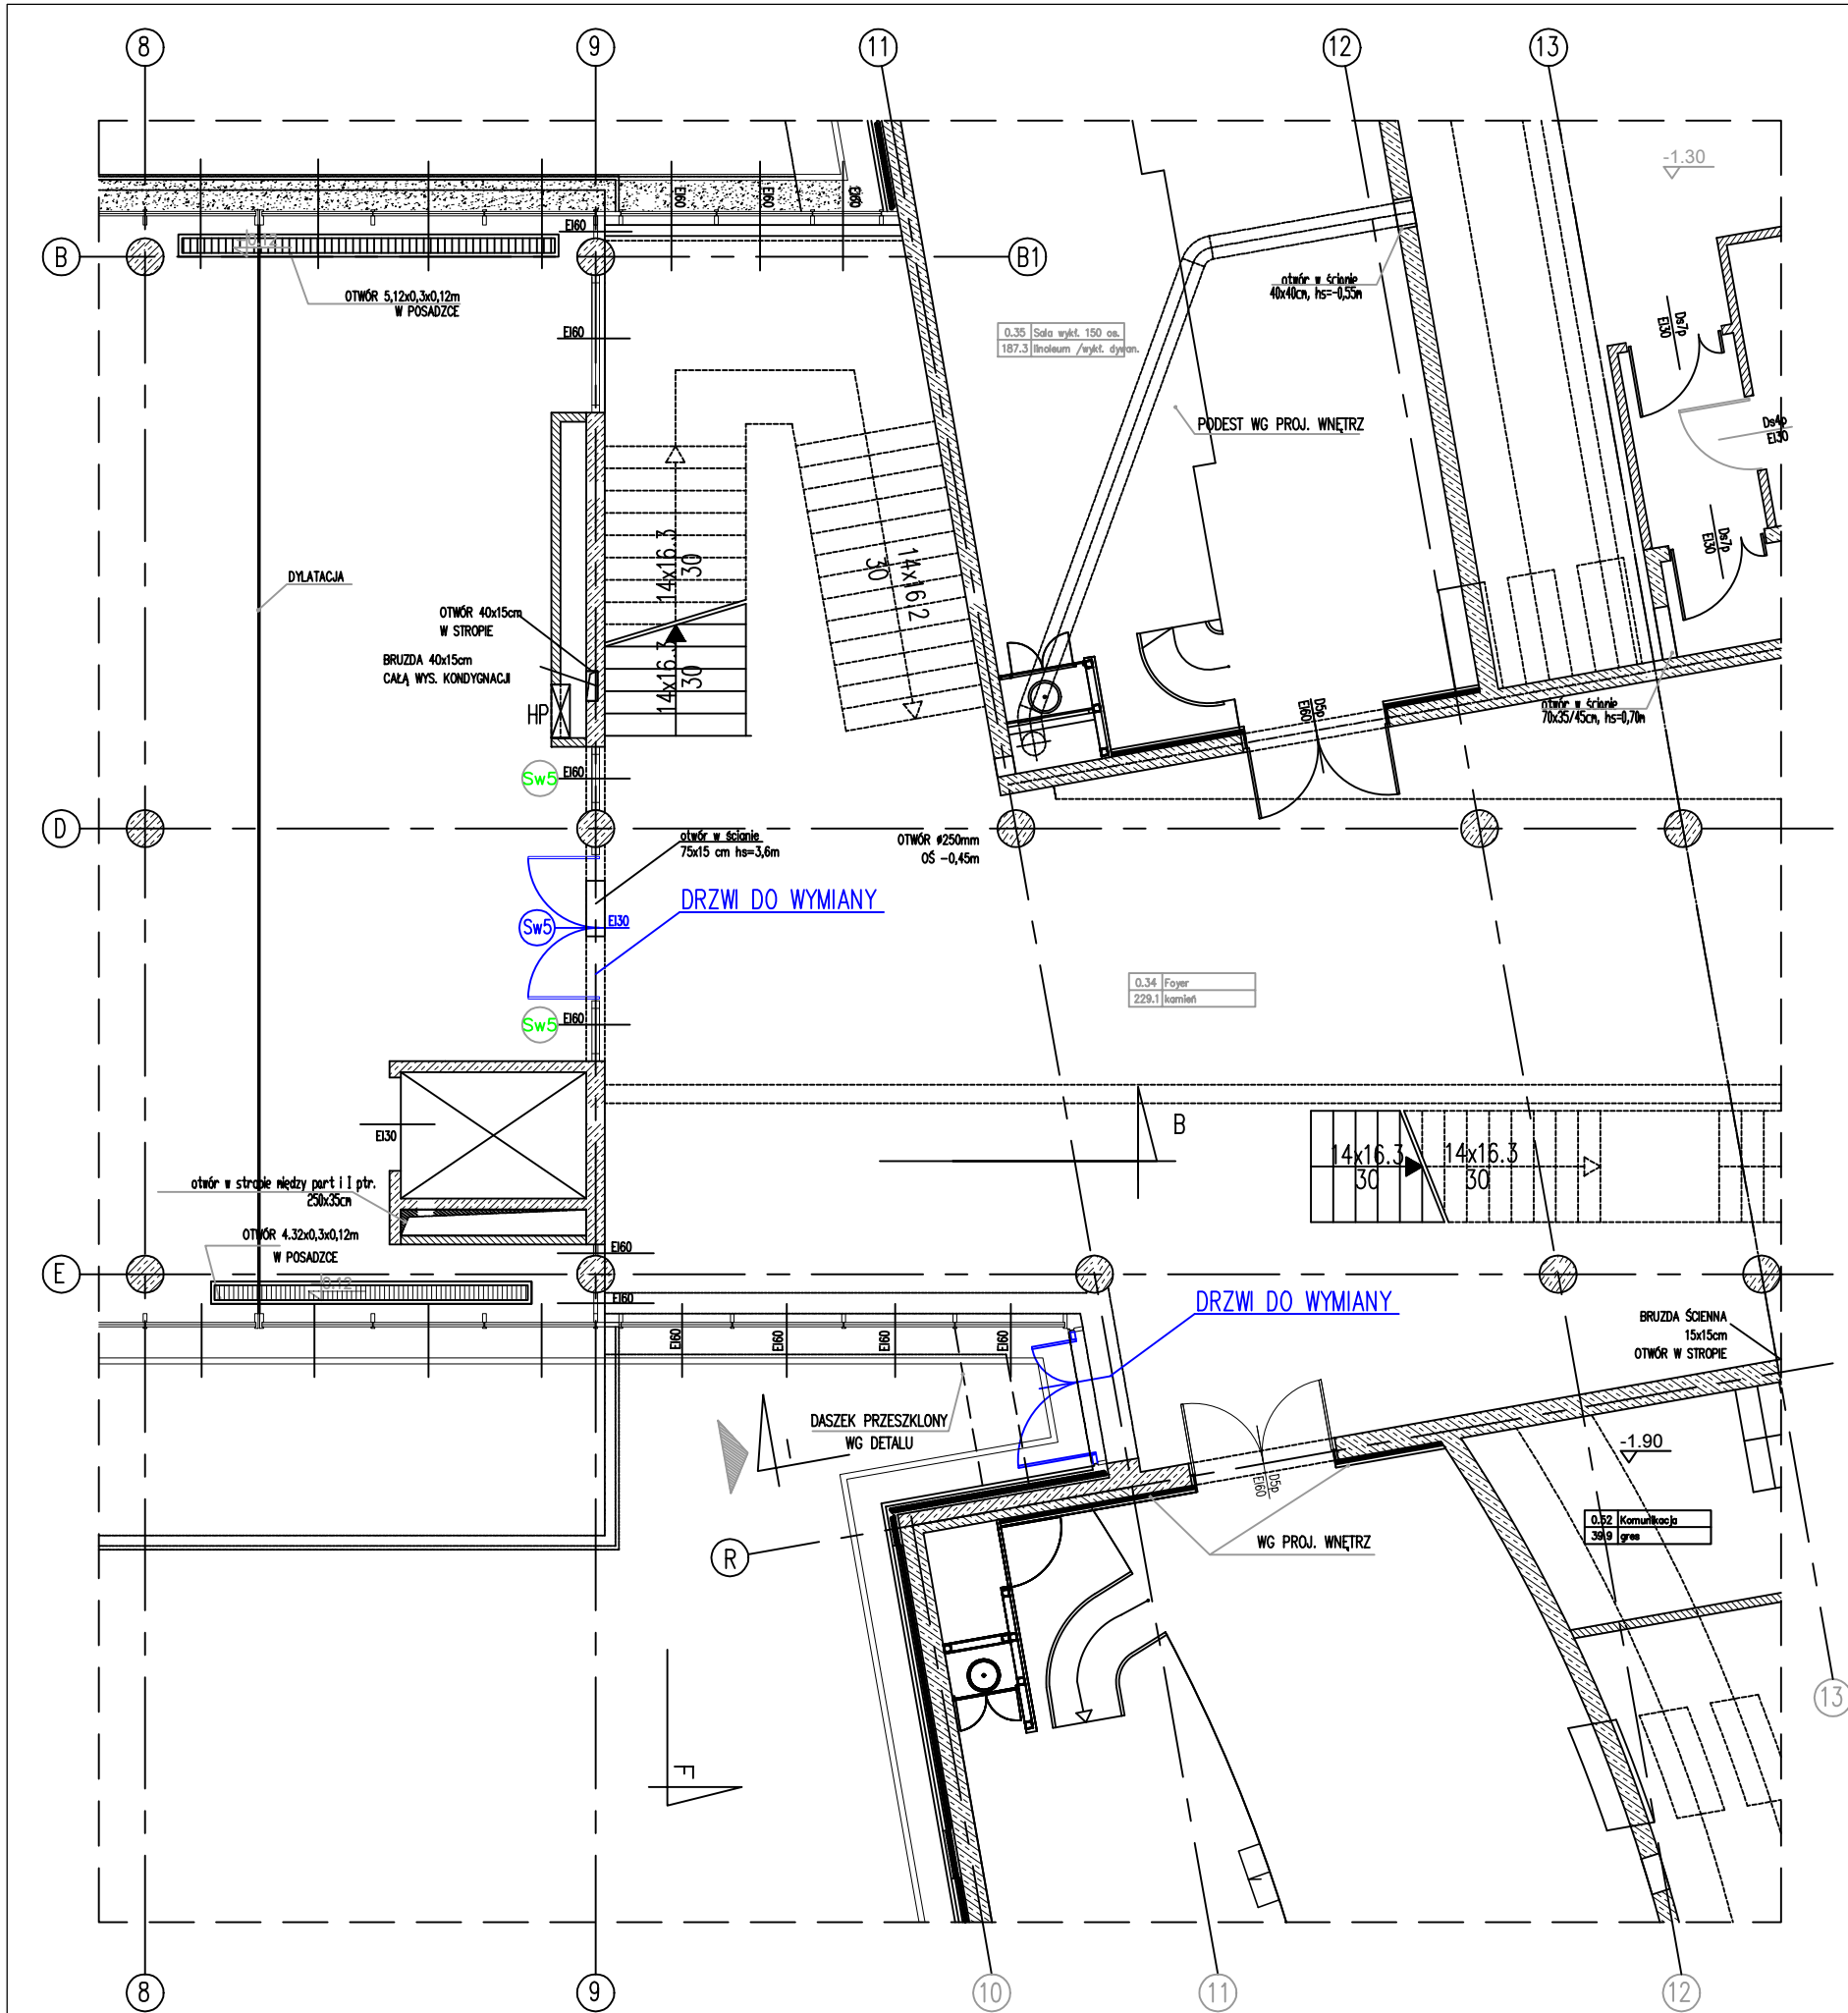
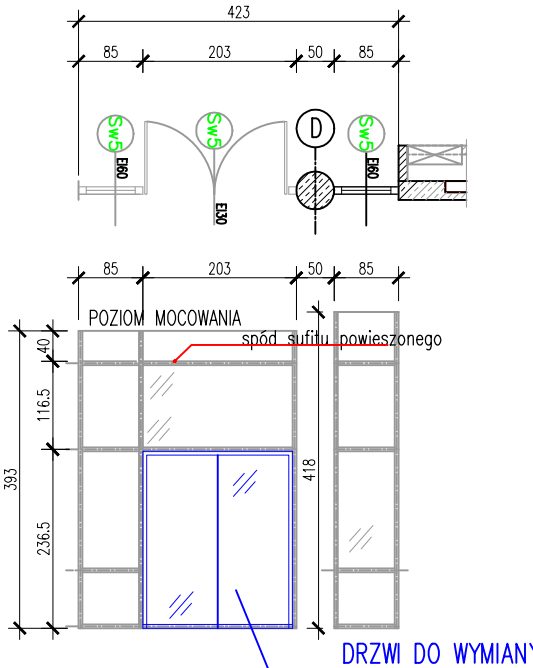


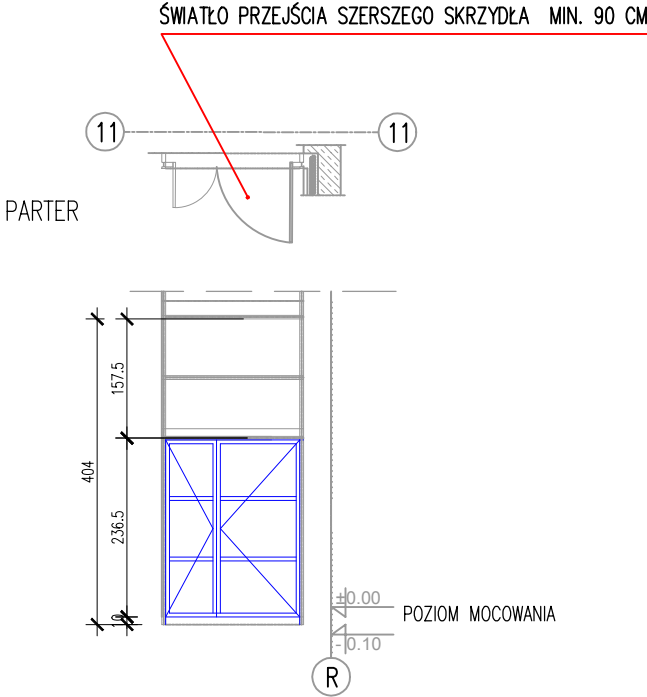

LOKALIZACJA DRZWI – FRAGMENT RZUTU PARTERU – SKALA 1:100

ZESTAWIENIE DRZWI DO WYMIANY				
OZNACZENIE		Sw5	DRZWI W ŚCIANIE OSŁONOWEJ W OSI 11-S11	
SCHEMAT				
		WYMIAR W ŚWIEŁLE	$S_z \min$	180
		OŚCIEŻYNICY	$H_z \min$	230
		KIERUNEK OTWIERANIA		—
KONDYGNACJA	PARTER	1		
	I PIĘTRO	—		
	II PIĘTRO	—		
ILOŚĆ DRZWI—RAZEM		1		
UWAGI		DRZWI SZKLONE SZKŁEM BEZPIECZNYM RAMY, ZAWIASY I WSZYSTKIE ELEMENTY WYPOSAŻENIA W KOLORZE ISTNIEJĄCEJ ŚLUSARKI DRZWI O ODPORNOŚCI OGNIOWEJ EI 30 DRZWI WYPOSAŻONE W ZAMKI Z DŹWIGNAMI ANTYPANICZNYMI ŚCIANKI WEWNĘTRZNE ISTNIEJĄCE O ODPORNOŚCI OGNIOWEJ EI 60 – BEZ ZMIAN	DRZWI STALOWE SZKLONE SZKŁEM BEZPIECZNYM RAMY, ZAWIASY I WSZYSTKIE ELEMENTY WYPOSAŻENIA W KOLORZE ISTNIEJĄCEJ ŚLUSARKI DRZWI O ODPORNOŚCI OGNIOWEJ EI 60 DRZWI WYPOSAŻONE W ZAMKI Z DŹWIGNAMI ANTYPANICZNYMI	
		DRZWI W ŚCIANKACH OSŁONOWYCH WEWNĘTRZNYCH	DRZWI W ŚCIANIE OSŁONOWE W OSI 11-S11	

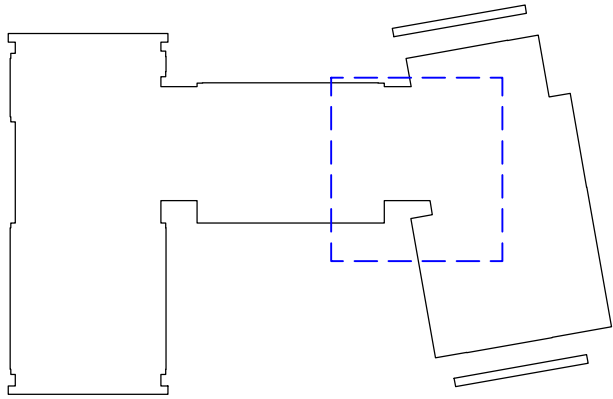

SCHEMAT PARTERU – LOKALIZACJ DRZWI

- UWAGI:**
1. WSZYSTKIE WYMIARY BEZWZGLĘDNE SPRAWDZIĆ NA BUDOWIE!
 2. NIEMOŻLIWE DO WERYFIKACJI WYMIARY POCHODZĄ Z DOKUMENTACJI ARCHIWALNEJ
 3. ROZBIÓRKI FRAGMENTÓW ISTNIEJĄCYCH ELEMENTÓW KONSTRUKCYJNYCH NALEŻY WYKONAĆ JEDNOCZEŚNIE REALIZUJĄC NOWOPROJEKTOWANE ELEMENTY KONSTRUKCYJNE TAK ABY WYKLUCZYĆ RYZYKO KATASTROFY BUDOWLANEJ!!
 4. PROJEKTANT ZASTRZEGA SOBIE PRAWO DO AKCEPTACJI RYSUNKÓW WARSZTATOWYCH ŚLUSARKI PRZED JEJ ZAMÓWIENIEM

PRACOWNIA ARCHITEKTONICZNA

1997

ZAMÓWIENIE:

PROJEKT WYKONAWCZY
DOSTOSOWANIA BUDYNKU
NADNOTECKIEGO INSTYTUTU UAM W PILE
DO WYMAGAŃ EKSPERTYZY BEZPIECZEŃSTWA POŻAROWEGO
I POSTANOWIENIA KW PSP
UL. KOŁOBRZESKA 15, 64-920 PIŁA,

ZAMAWIAJĄCY:
UNIWERSYTET im. ADAMA MICKIEWICZA w POZNANIU
UL. H. WIENIAWSKIEGO 1, 61-712 POZNAŃ

BRANŻA:
ZMIANY ARCHITEKTONICZNO-BUDOWLANE

TYTUŁ RYSUNKU:
DRZWI WYPOSAŻONE W ZAMEK
I DŹWIGNIE ANTYPANICZNA

PRACOWNIA ARCHITEKTONICZNA

1997

ul.Strusia 10, 60-711 Poznań
tel. (061) 866 97 10, 866 54 22
fax. (061) 866 97 11
e-mail: arch1997@poczta.onet.pl
e-mail2: architekt@pa1997.pl
www.pa1997.pl

ARCHITEKTURA:	Imię i nazwisko	Specjalność	Nr upraw.	Podpis	
PROJEKTANT:	mgr inż.arch.A.Kornecka	architektoniczna bez ograniczeń	577/89/Pw WP-0101		1:100 SKALA:
	mgr inż.arch.K.Frąckowiak	architektoniczna bez ograniczeń	114/85/Pw WP-0053		2
					RYS. NR:

POZNAŃ 15 KWIEŃNIA 2026 R.