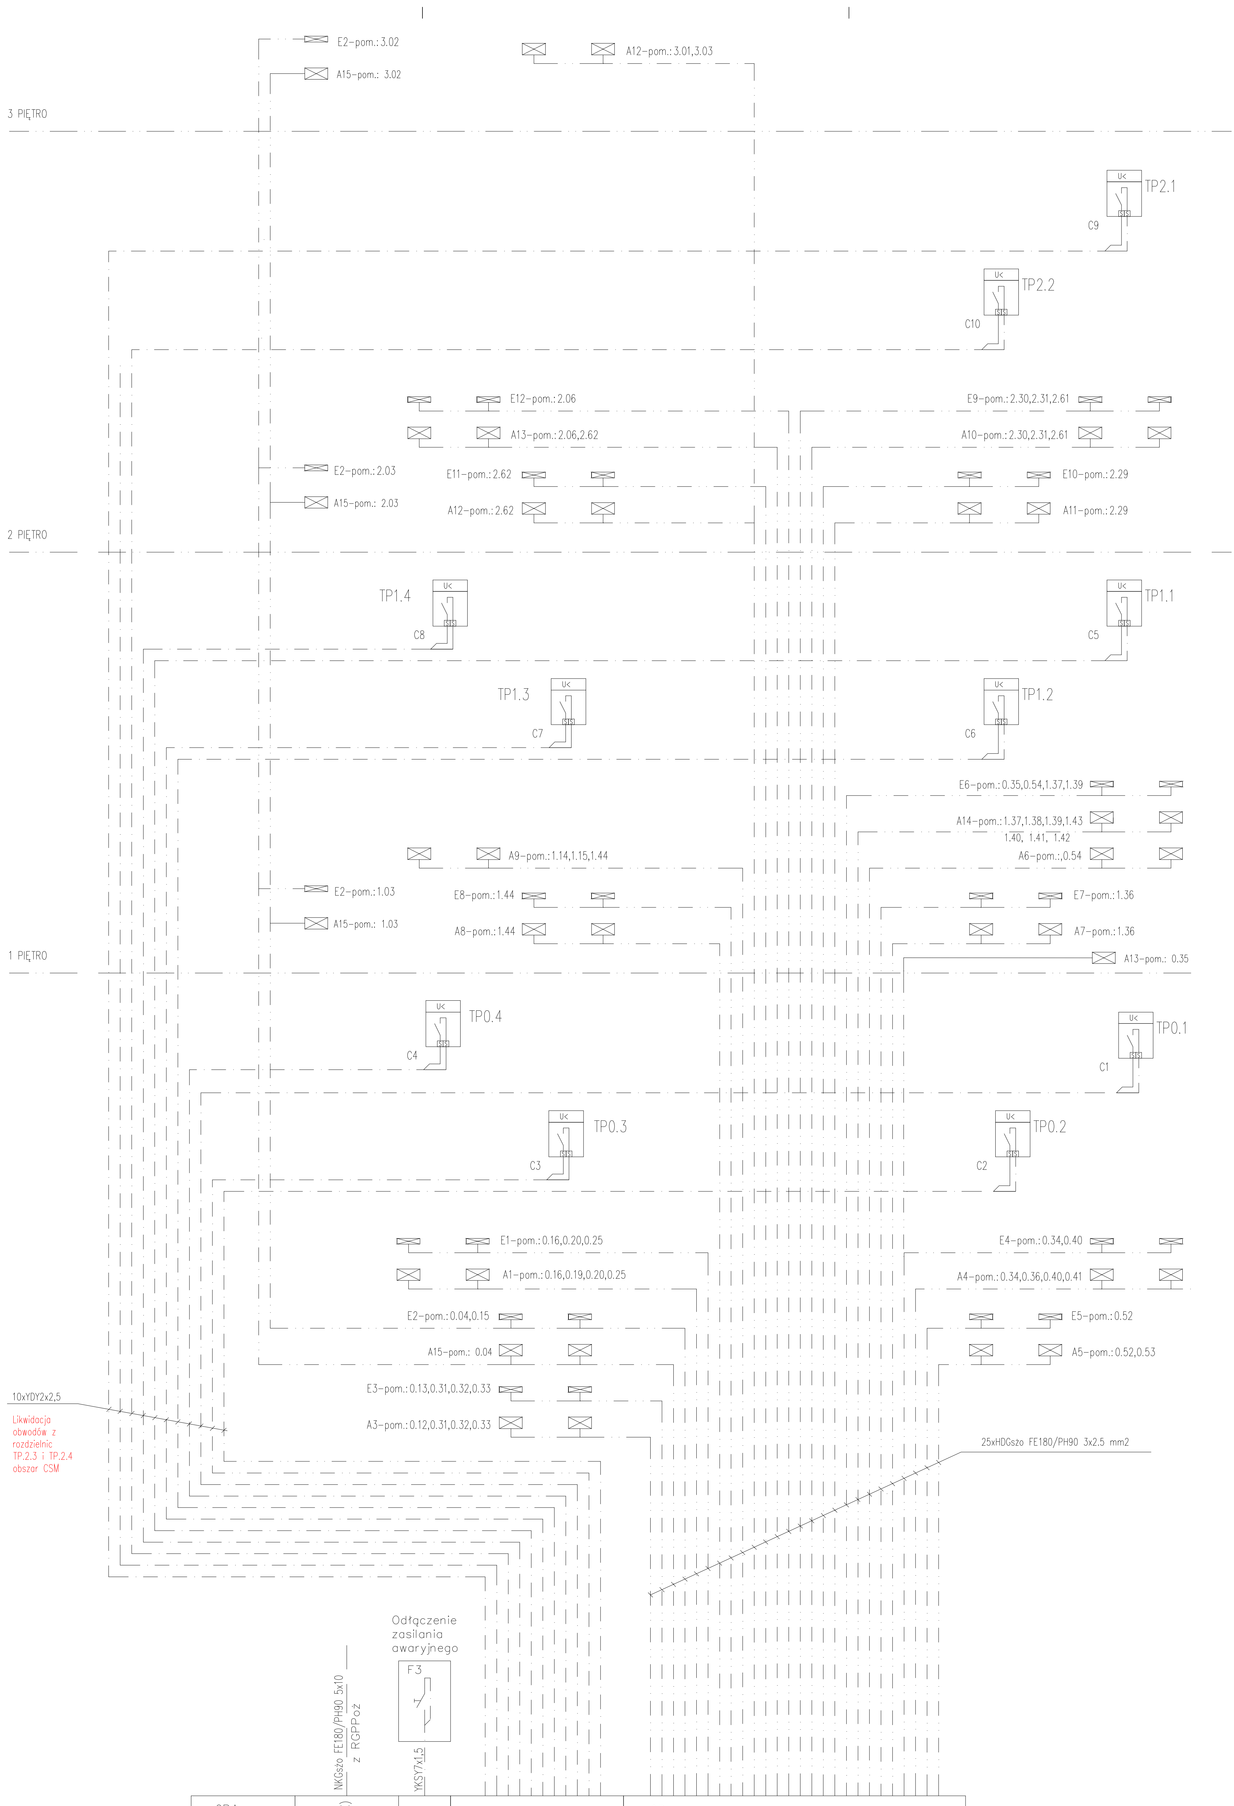


oprawy oświetlenia ewakuacyjnego kierunkowego z piktogramami

oprawy oświetlenia awaryjnego ("na ciemno") w pomieszczeniach technicznych

kable i przewody o odporności ogniowej E 90

kable i przewody sterownicze

| | | | |
|---|---|---|---|
| PRACOWNIA ARCHITEKTONICZNA | | | |
| PROJEKTANT: | | | |
| SPRAWDZAJĄCY: | | | |
| ZATWIERDZAJĄCY: | | | |
| TYTUŁ PROJEKTU: SCHEMAT INSTALACJI Obw. awaryjnego | | | |
| ELEKTRYCZNA | | | |
| DOTYCZY: PROJEKT WYKONAWCZY DLA BUDYNKU MAGNETOKERGO INSTYTUTU UAM W PIŁCE UL. KOSZKIERSKA 15, 64-920 PIŁA. | | | |
| 1:100 | | | |
| DATA: | | | |
| IS-204 | | | |
| NR. RYS. | | | |