



Piłka ręczna skala 1:200

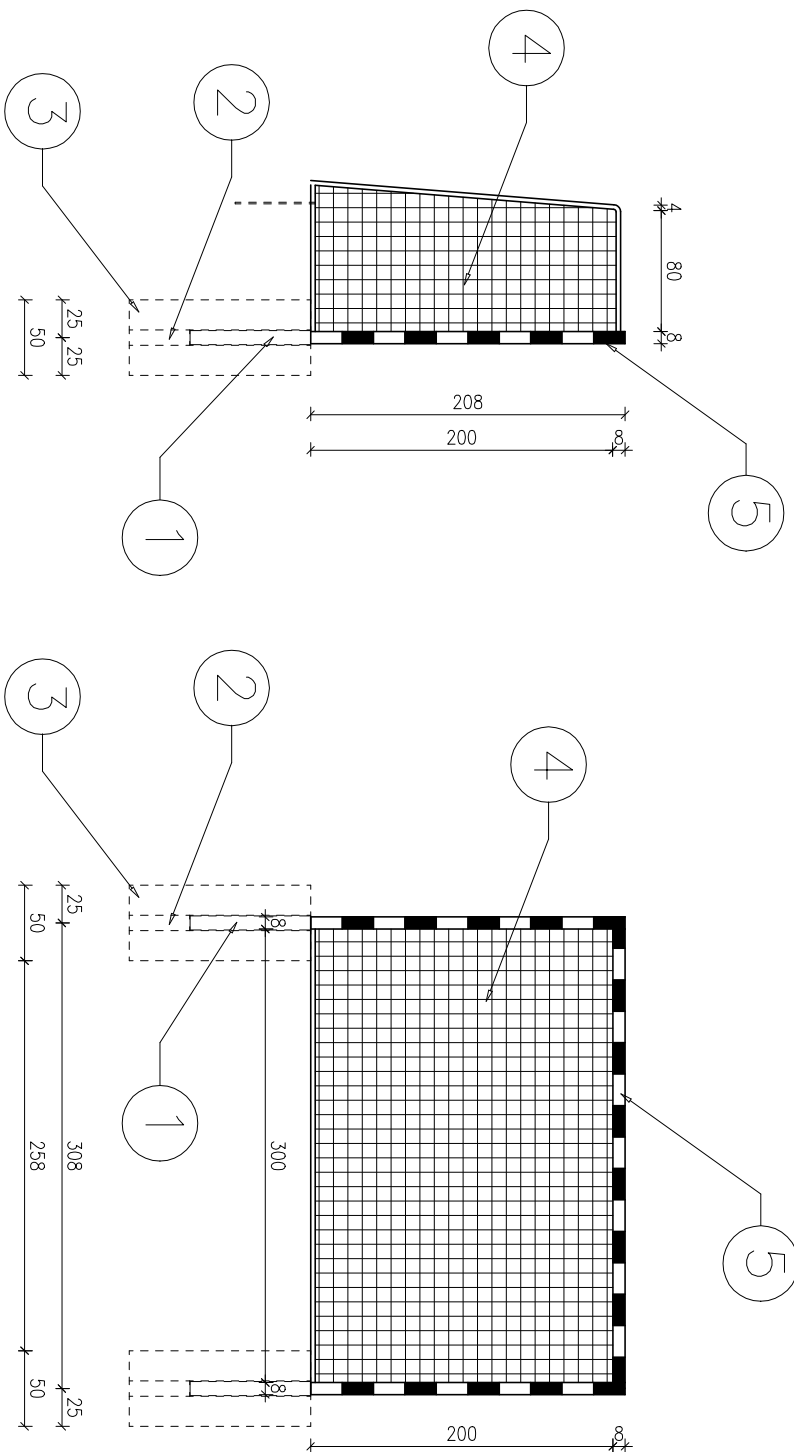


1. Tuleja osadzeniowa z otworem w dnie w zestawie z pokrywą zgodnie z zastosowanym słupkiem.
2. Drenaż stopy fundamentowej odprowadzający wodę z tulei osadzeniowej wypełnionym żwirtem.
3. Stopa fundamentowa 50x50x120cm beton B–20
4. Siatka polipropylenowa bezwęzłowa oczko 8x8cm grubość spłotu 4mm
5. Rama główna wykonana z profilu aluminiowego 80x80mm malowana w kolorze biało–czerwonym. Tyłne łuki bramki stalowe ocynkowane.

Koszykówka skala 1:200

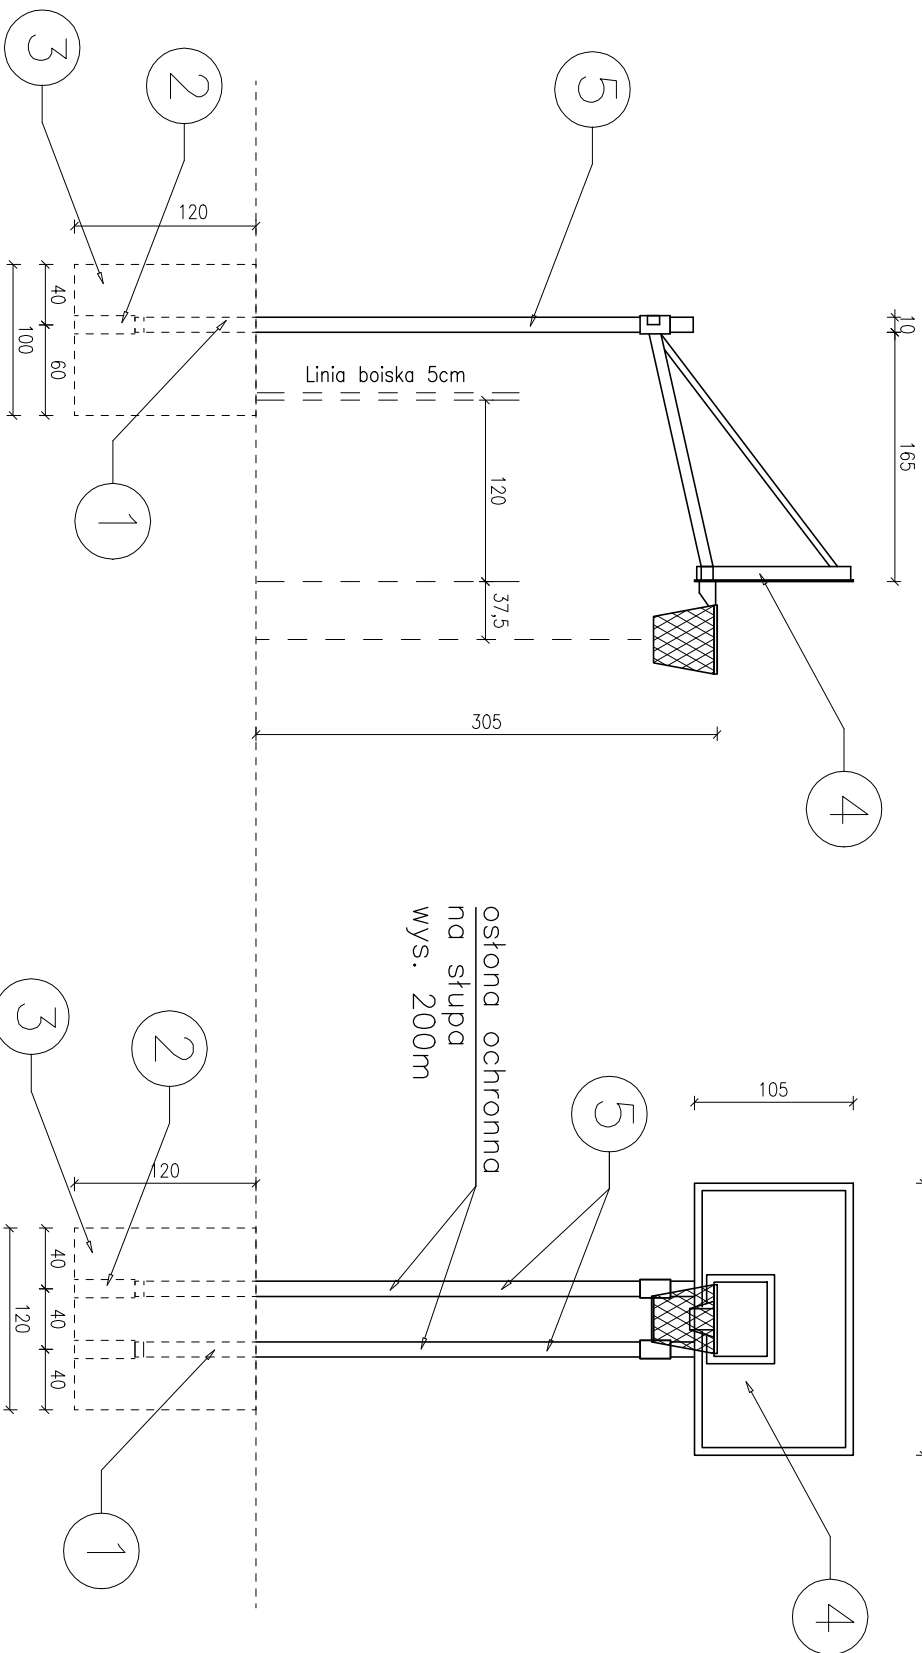

1. Tuleja osadzeniowa z otworem w dnie w zestawie z pokrywą zgodnie z zastosowanym słupkiem.
2. Drenaż stopy fundamentowej odprowadzający wodę z tulei osadzeniowej wypełnionym żwirtem.
3. Stopa fundamentowa 100x120x120cm beton B–20.
4. Tablica do koszykówki wykonana ze szkłki wodoodpornej lakierowana na kolor biały o wymiarach 180x105cm.
5. Konstrukcja do koszykówki dwusłupowa wysięg 1,65m wykonana z profilu aluminiowego 115x100x6mm.

Siatkówka skala 1:200

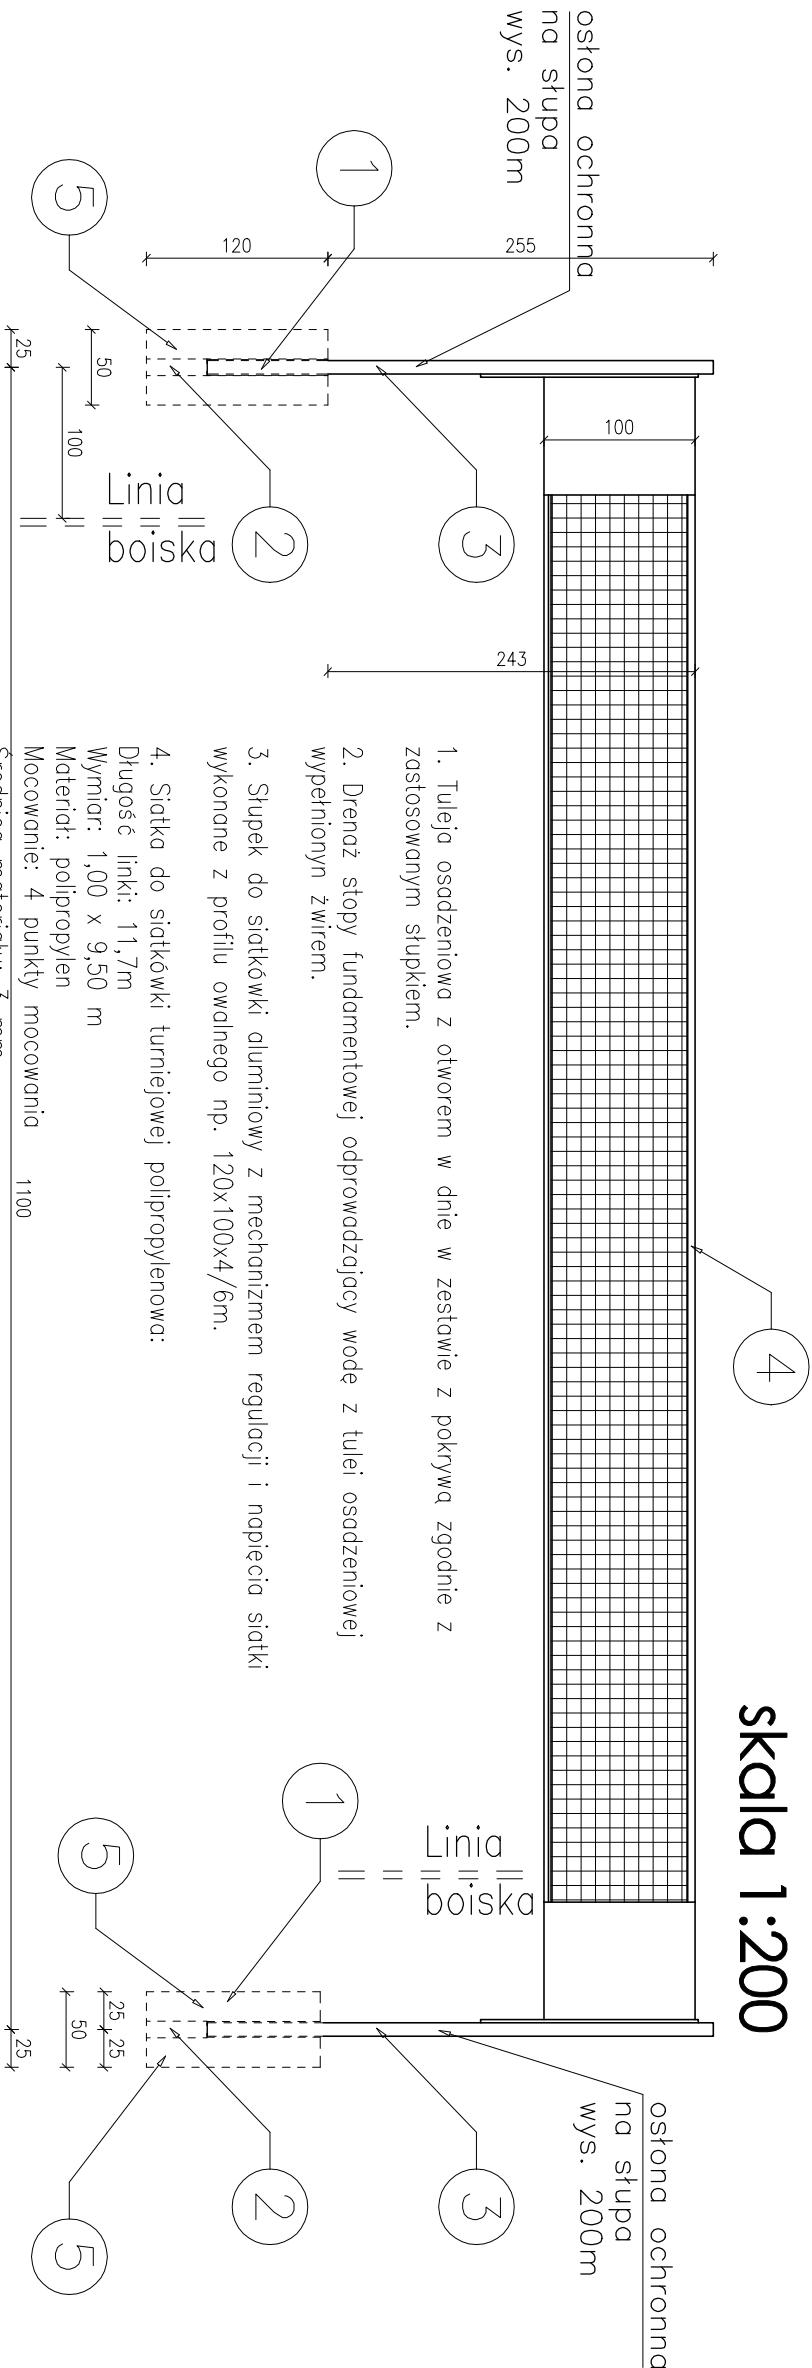

Koplowanie, rozpozaszczanie, bez zgody Autora na mocy ustawy o prawie autorskim i prawach pokrewnych z dnia 4 lutego 1994 r. (tj. z uwzględnieniem zmian wprowadzonych przez ustawę z dnia 27 czerwca 2007 r. o zmianie ustawy o prawie autorskim i prawach pokrewnych oraz o zmianie niektórych innych ustaw z dnia 4 lutego 1994 r.) - zastrzeżone.	
Opacowano podaniem Inwestora, ZACAD - licencja dla MAM Projekt	
MAM PROJEKT	
Biuo projektowe	
pl. Kosciuszki 3, Młot 12	
email: mamprojekt@poczta.onet.pl	
512078469, 513750135	
Projektant główny / opracowanie:	
mgr inż. Michał WOZNIAK	
upr. bud. MAP/0090/PWOK/07	
Projekt	Data
	10.2020
Typ:	
PROJEKT BUDOWLANY	
Branża:	
ZAGOSPODAROWANIE	
ZAKREŚ:	
