



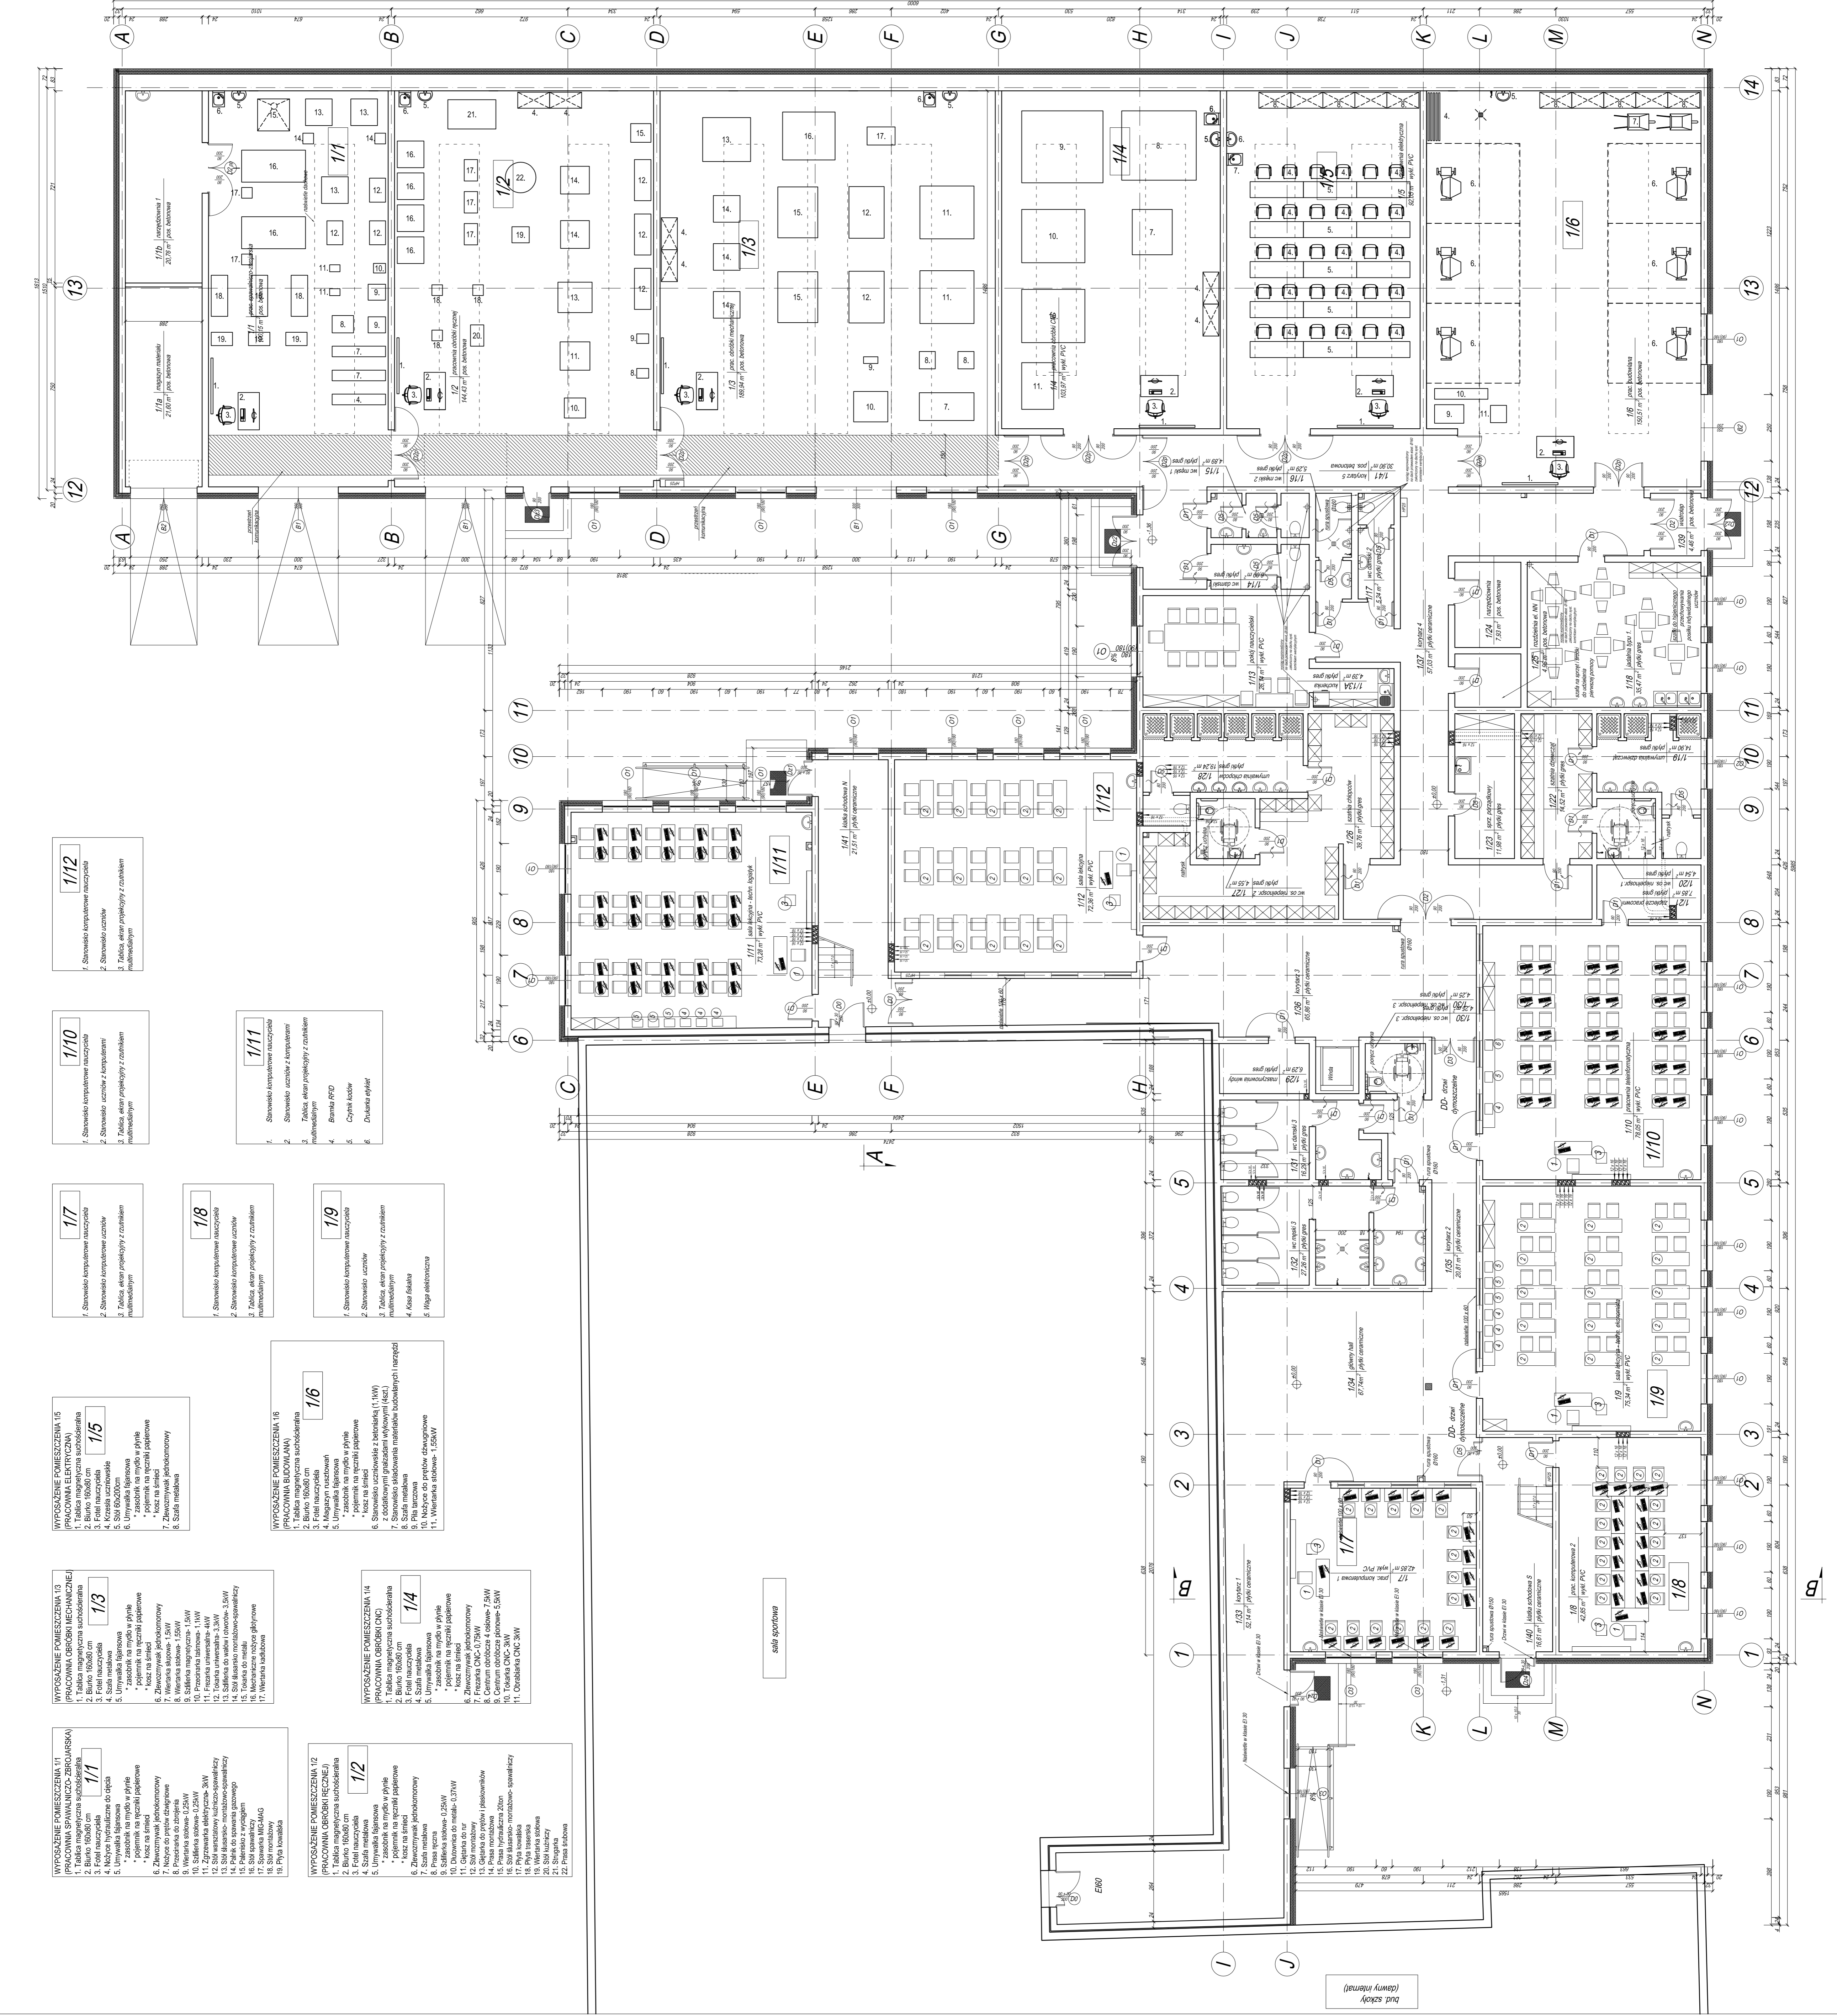

479.	