


województwo:	wielkopolskie
Powiat:	rawicki
Miejscowość:	Rawicz
Jednostka ewidencyjna:	302205_4 – Rawicz
Obwód ewidencyjny:	0001- Rawicz
Sekcja: 6 160.10.254.1.213	Działka nr 2987
MAPA DO CEŁÓW PROJEKTOWYCH	
skala: 1:500	
Układ współrzędnych:	PL – 2000 streła 6
Układ odniesienia:	PL - ETRF2007-AH
Arkusz ewidencyjny:	4
Oznaczenie kancelaryjne:	DGK.6640.237.2021
Data opracowania:	23.02.2021 r.
Oznaczenie granic obszaru, który był przedmiotem aktualizacji:	-----
Informacje o służebnościach gruntowych mających wpływ na zagospodarowanie gruntów, zlokalizowanych w granicach projektowanej inwestycji	Wykonanie niniejszej mapy nie było poprzedzone ustaleniami dotyczącymi ewentualnych służebności gruntowych obciążających grunty położone w granicach projektowanej inwestycji budowlanej
UWAGA: Nie wyklucza się istnienia w terenie innych, nie wykazanych na niniejszej mapie urządzeń podziemnych, które nie były zgłoszone do Inwentaryzacji lub o których brak jest danych archiwalnych	
Andrzej Patański, Andrzej Heiducki wspólnicy spółki cywilnej "GEOPOL" BIURO USŁUG GEODEZYJNYCH 63-900 RAWICZ, ul. Przemysłowego 7 Tel. (65) 546-45-28 NIP 689-000-57-19 REGON 410065769	ANDRZEJ PATAŃSKI POSIEDZACZKA UPRZĄDZONYCH PRAW WŁASNOŚCI DZIAŁKI NR 2987 W ODRĘBNOŚCI W RAMACHU WRAZ Z TERRENEM DZIAŁKA NR 2987 TEL. 661 55 5882

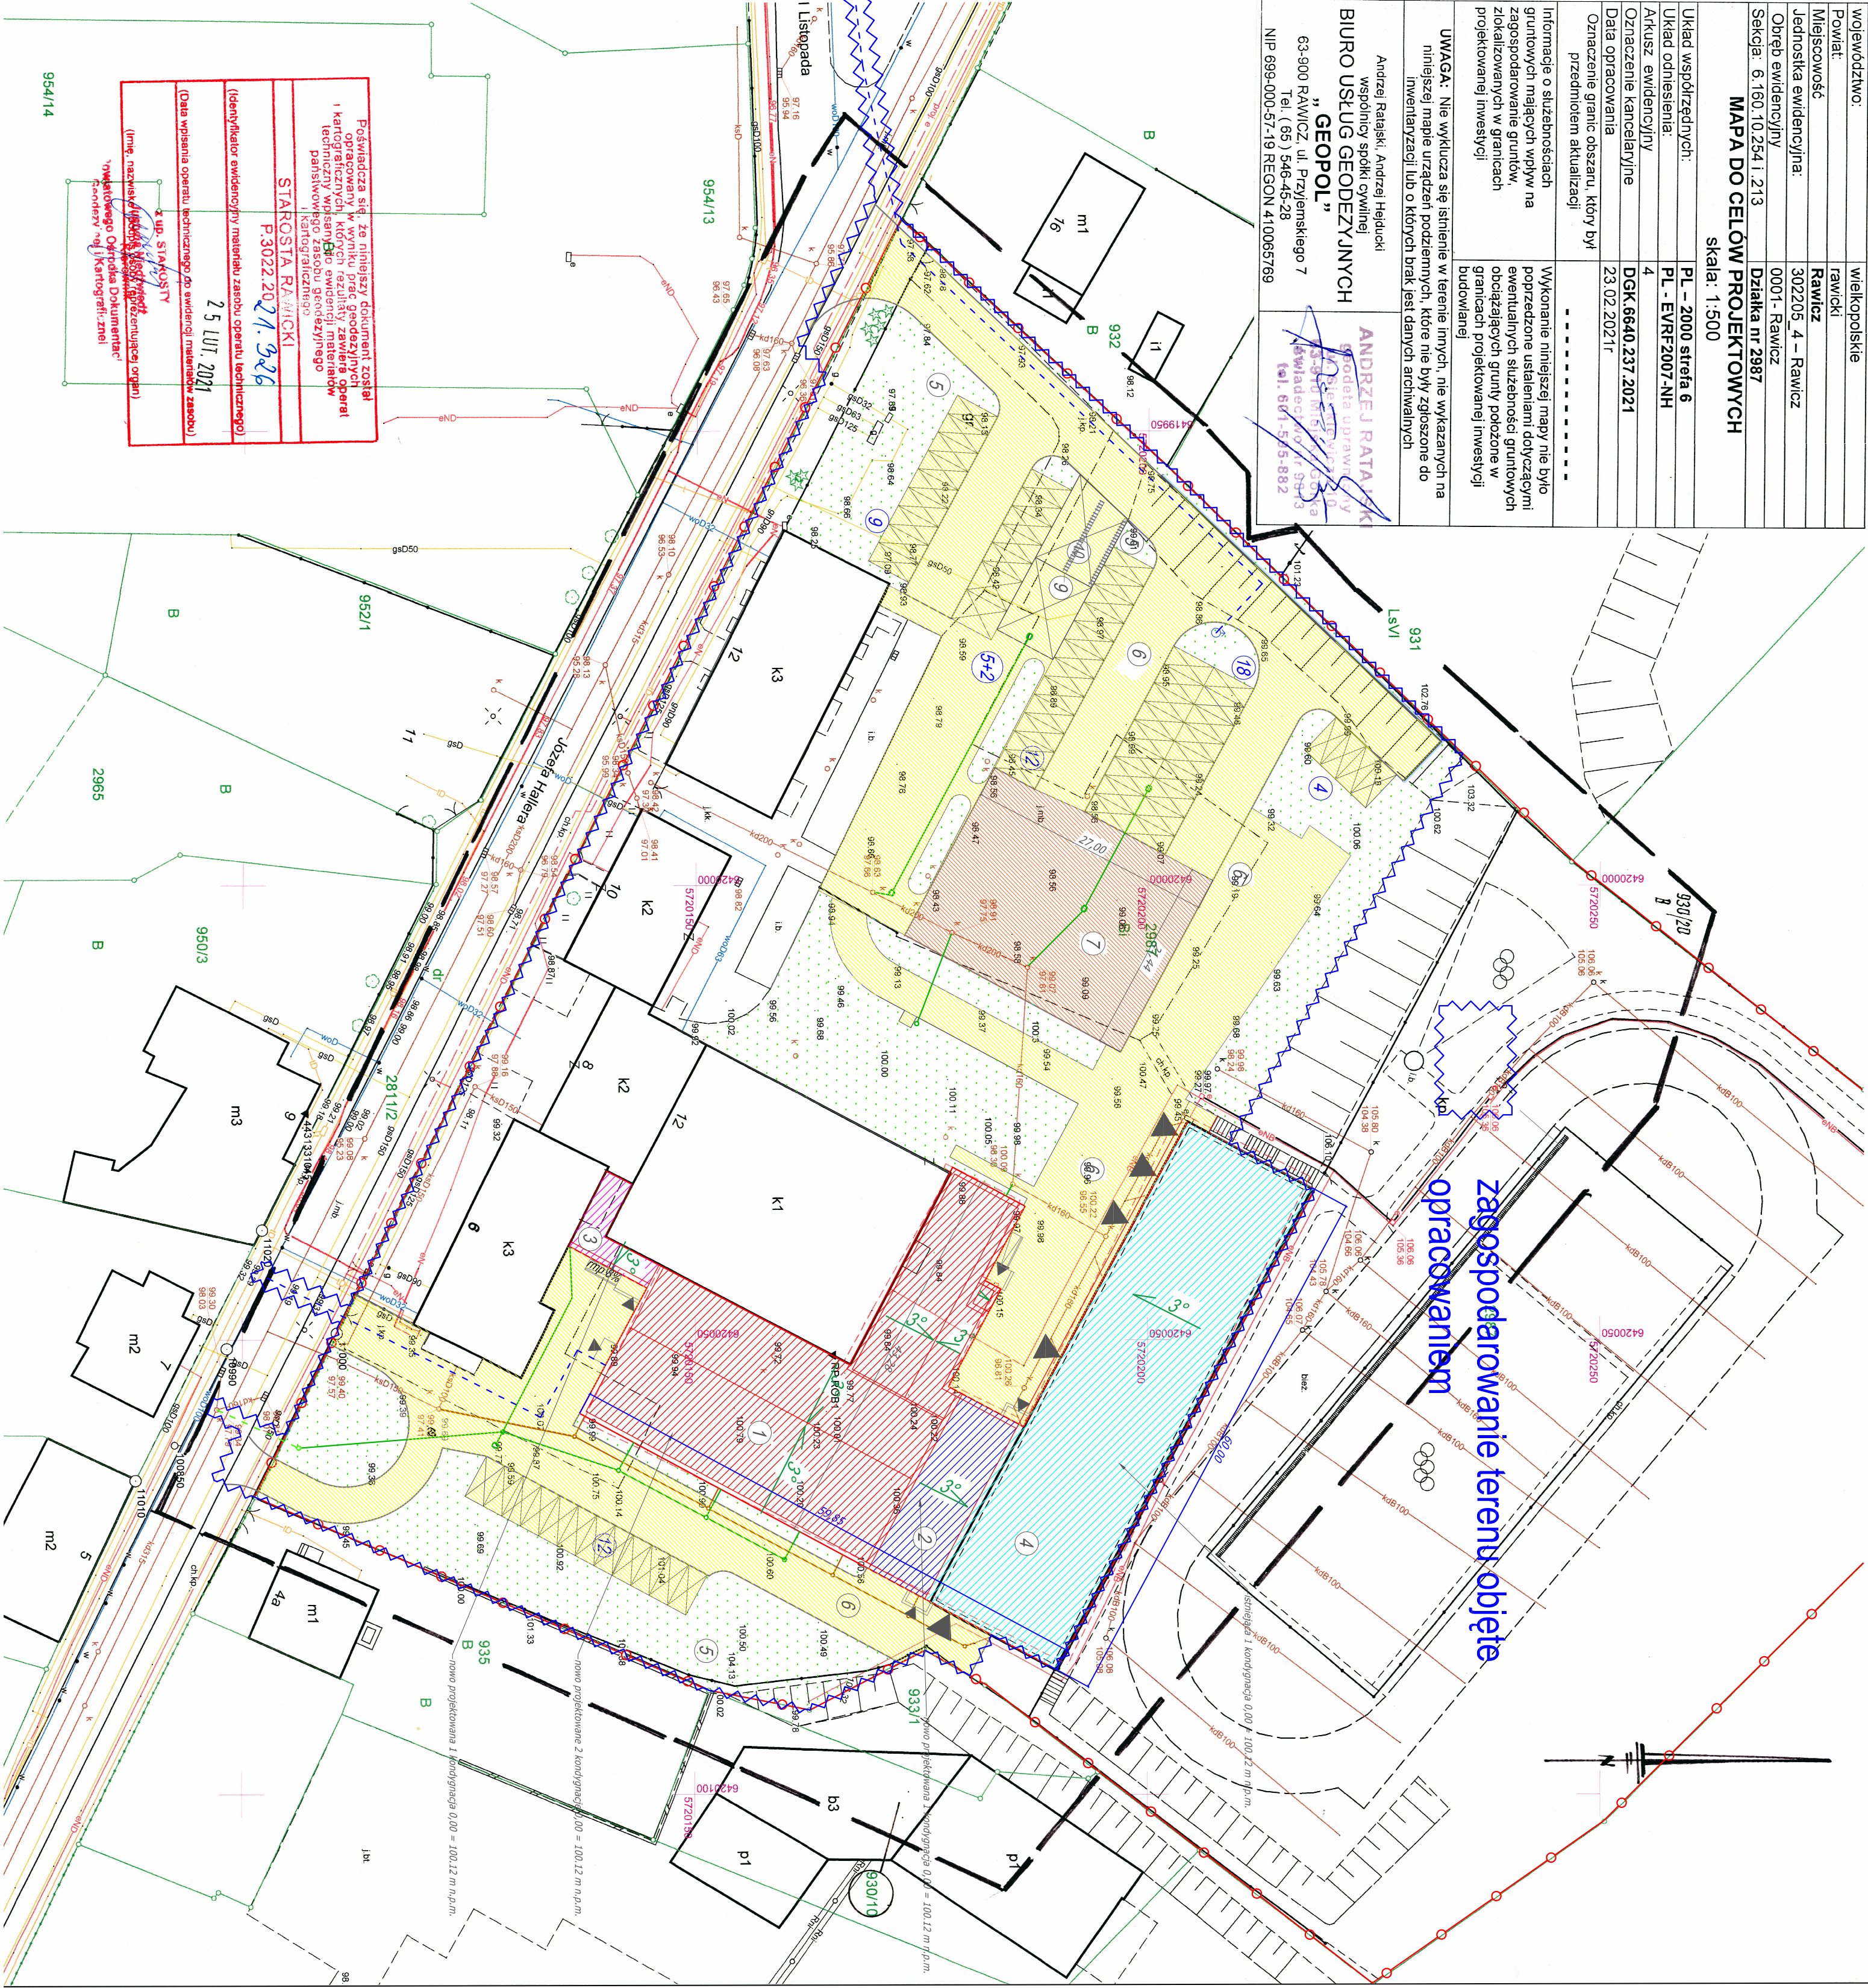

BILANS TERENU

POWIERZCHNIA DZIAŁKI: 19813 m ²
POWIERZCHNIA TERENU OBJĘTEGO INWESTYCJĄ: 19813 m ²
POWIERZCHNIA ISTNIEJĄCEJ ZABUDOWY KUBATUROWEJ: - 1785 m ² (9,0% pow. działki)
POWIERZCHNIA PROJEKTOWANEJ ZABUDOWY KUBATUROWEJ: - 2108,27 m ² (10,7% pow. działki)
POWIERZCHNIA ŁĄCZNA ZABUDOWY KUBATUROWEJ: - 3893,27 m ² (19,7% pow. działki)
TEREN UTWARZONY W CZĘŚCI DZIAŁKI OBJĘTEJ OPRACOWANIEM: 4969,63 m ²
W TYM POWIERZCHNIA DO UTWARZENIA OBJĘTA ROBOTAMI BUDOWALNYMI: 4471,63 m ²
MIEJSCA POSTOJOWE SAMOCHODÓW: 726,00 m ²
MIEJSCA POSTOJOWE JEDNOLICZĄDY SILNIKOWE: 63,0 m ²
PLAC POSTOJOWY ROWERY: 66,05 m ²
PLAC MANEWROWY PPOZ: 578,88 m ²
CIĄGI PIESZO - JEZDNE: 3037,70 m ²
ISTN. TEREN UTWARZONY BEZ WYMAGANY NAWIERZCHNI: 498,00 m ²
TEREN BIOLOGICZNIE CZYNNY OBJĘTY ROBOTAMI BUDOWALNYMI: 2154,37 m ²

1. Dostęp do drogi publicznej - istn. oraz nowoprojektowane zjazdy
2. Przyłącze energetyczne - istniejące
3. Przyłącze wodociągowe - nowoprojektowane przyłącze wodociągowe 2 szt.
4. Przyłącze kanalizacyjny sanitarnej - istniejące przyłącze
5. Enerгия ciepła - wymiana istn. źródła ciepła na nowoprojektowane źródło ciepła
6. Wody opadowe - kanalizacja deszczowa istniejąca oraz nowoprojektowane przyłącze

- 1 projektowany budynek szkolny część dydaktyczna część dwukondygnacyjna
 - 2 projektowany budynek szkolny część warsztatowa część jednokondygnacyjna
 - 3 projektowany budynek szkolny łącznik z istn. budynkiem ZSZ część jednokondygnacyjna
 - 4 projektowany budynek szkolny część warsztatowa część jednokondygnacyjna wykonana we wcześniejszym etapie objęta wyłączeniem robotami wykończeniowymi
 - 5 teren biologicznie czynny
 - 6 teren utwardzony
 - 7 plac manewrowy p.poz.
 - 8 miejsce postojowe sam. os.
 - 9 miejsce postojowe jednośladowe
 - 10 miejsce postojowe rowerowe
- oznaczenie liczby miejsc postojowych
- w przyłącze wodociągowe
 - przyłącze kanalizacji deszczowej
 - kan. instalacja kanalizacji deszczowej
 - istn. instalacja kanalizacji sanitarnej

BIURO PROJEKTOWE FIRMA "KOWALEWSKI"		OBJEKT	ROZBUDOWA ZESPÓŁU SZKÓŁ ZAWODOWYCH W RAMACHU WRAZ Z INFRASTRUKTURĄ TOWARZYSZĄCĄ
ul. Wojska Polskiego 26, 63-500 Rawicz tel. 65 545 44 98; kom. 605 545 588; e-mail: kowp@poczta.pl		INWESTOR	Powiat Rawicki ul. Rynek 17 63-500 Rawicz
PRACOWNIK		TEREN - plan ogólny	1:500
LOKALIZACJA		obwód ewidencyjny Rawicz działka nr 2987	0
Projektant		Bogdan Kowalewski	32
		specjalność	architektura konstrukcyjna bud.
		nr uprawnień	95/18/710
		nr	podp.