HiLevel GEODEZJA GRZEGORZ MIKUŁA
Hilevel Geodezja Grzegorz Mikuła
ul. Kazimierza Wielkiego 4, 32-020 Wieliczka
e-mail: mikula.grzegorz@gmail.com, tel.: +48889093929
NIP: 6832000189 REGON: 383806901

MAPA DO CELÓW PROJEKTOWYCH

SKALA 1:500	SEKCJA : 7.125.14.19.1.2 7.125.14.19.1.4
woj: małopolskie	
powiat: wielicki	
j. ewid.: 121904_5, Niepołomice	
obręb: 0007, Wola Batorska	Ks.rob. 52/2021
działka: 1767	6640.1077.2021

Stan na dzień: 8.02.2021r.

Układ współrzędnych płaskich : "2000"
Układ wysokości: Kronsztadt 86
Data opracowania : 22.02.2021 r.
Oznaczenie zakresu opracowania:

Poświadczam, że niniejszy dokument został opracowany w wyniku prac geodezyjnych i kartograficznych, których rezultaty zawiera operat techniczny, pozytywnie zweryfikowany, jednocześnie informuję, że jestem świadomy odpowiedzialności karnej za złożenie fałszywego oświadczenia.

Identyfikator zgłoszenia prac geodezyjnych:	6640.1077.2021
Organ służby geodezyjnej, który otrzymał zgłoszenie:	Starosta wielicki
Wykonawca prac geodezyjnych:	HiLevel Geodezja Grzegorz Mikuła
Nr oraz data sporządzenia dokumentu zawierającego wynik pozytywnej weryfikacji:	nr:6640.1077.2021.5436 data:15.03.2021r.
Imię i nazwisko oraz nr uprawnień zawodowych kierownika prac:	Zofia Młynarczyk nr uprawnień 23113

mgr inż. Zofia Młynarczyk
GEODETA UPRAWNIONY
NR 23113

Sporządził:
mgr inż. Zofia Młynarczyk
geodeta uprawniony nr 23113

Nie wykluczа się istnienia innych nie wykazanych na niniejszej mapie urządzeń, które nie były zgłoszone do inwentaryzacji lub o których brak jest informacji w PZGiK.

Niniejsza mapa powstała na podstawie pomiaru terenowego oraz danych numerycznych.

Obciążeń służebnościami gruntowymi nie badano.

Brak projektowanych uzgodnień ZUDP na terenie opracowania.

Naniesiono elementy obowiązującego MPZP w obszarze opracowania.

Granice działki przedmiotowej naniesiono bez analizy dokładności położenia punktów granicznych i w ich zakresie można projektować budynki w odległości większej niż 4m od granic.

Legenda MPZP:
- Linie rozgraniczające tereny o różnym przeznaczeniu MPZP
- Linie nieprzekraczalnej zabudowy
- R/Z – Tereny rolnicze i zieleni nieurządzonej
- WS1 – Tereny wód powierzchniowych i śródlądowych
- MN.66 – Tereny zabudowy mieszkaniowej jednorodzinnej
- MN1 – Tereny zabudowy mieszkaniowej jednorodzinnej
- R – Tereny rolnicze
- KDW – Tereny dróg wewnętrznych
- KD/D – Tereny dróg publicznych

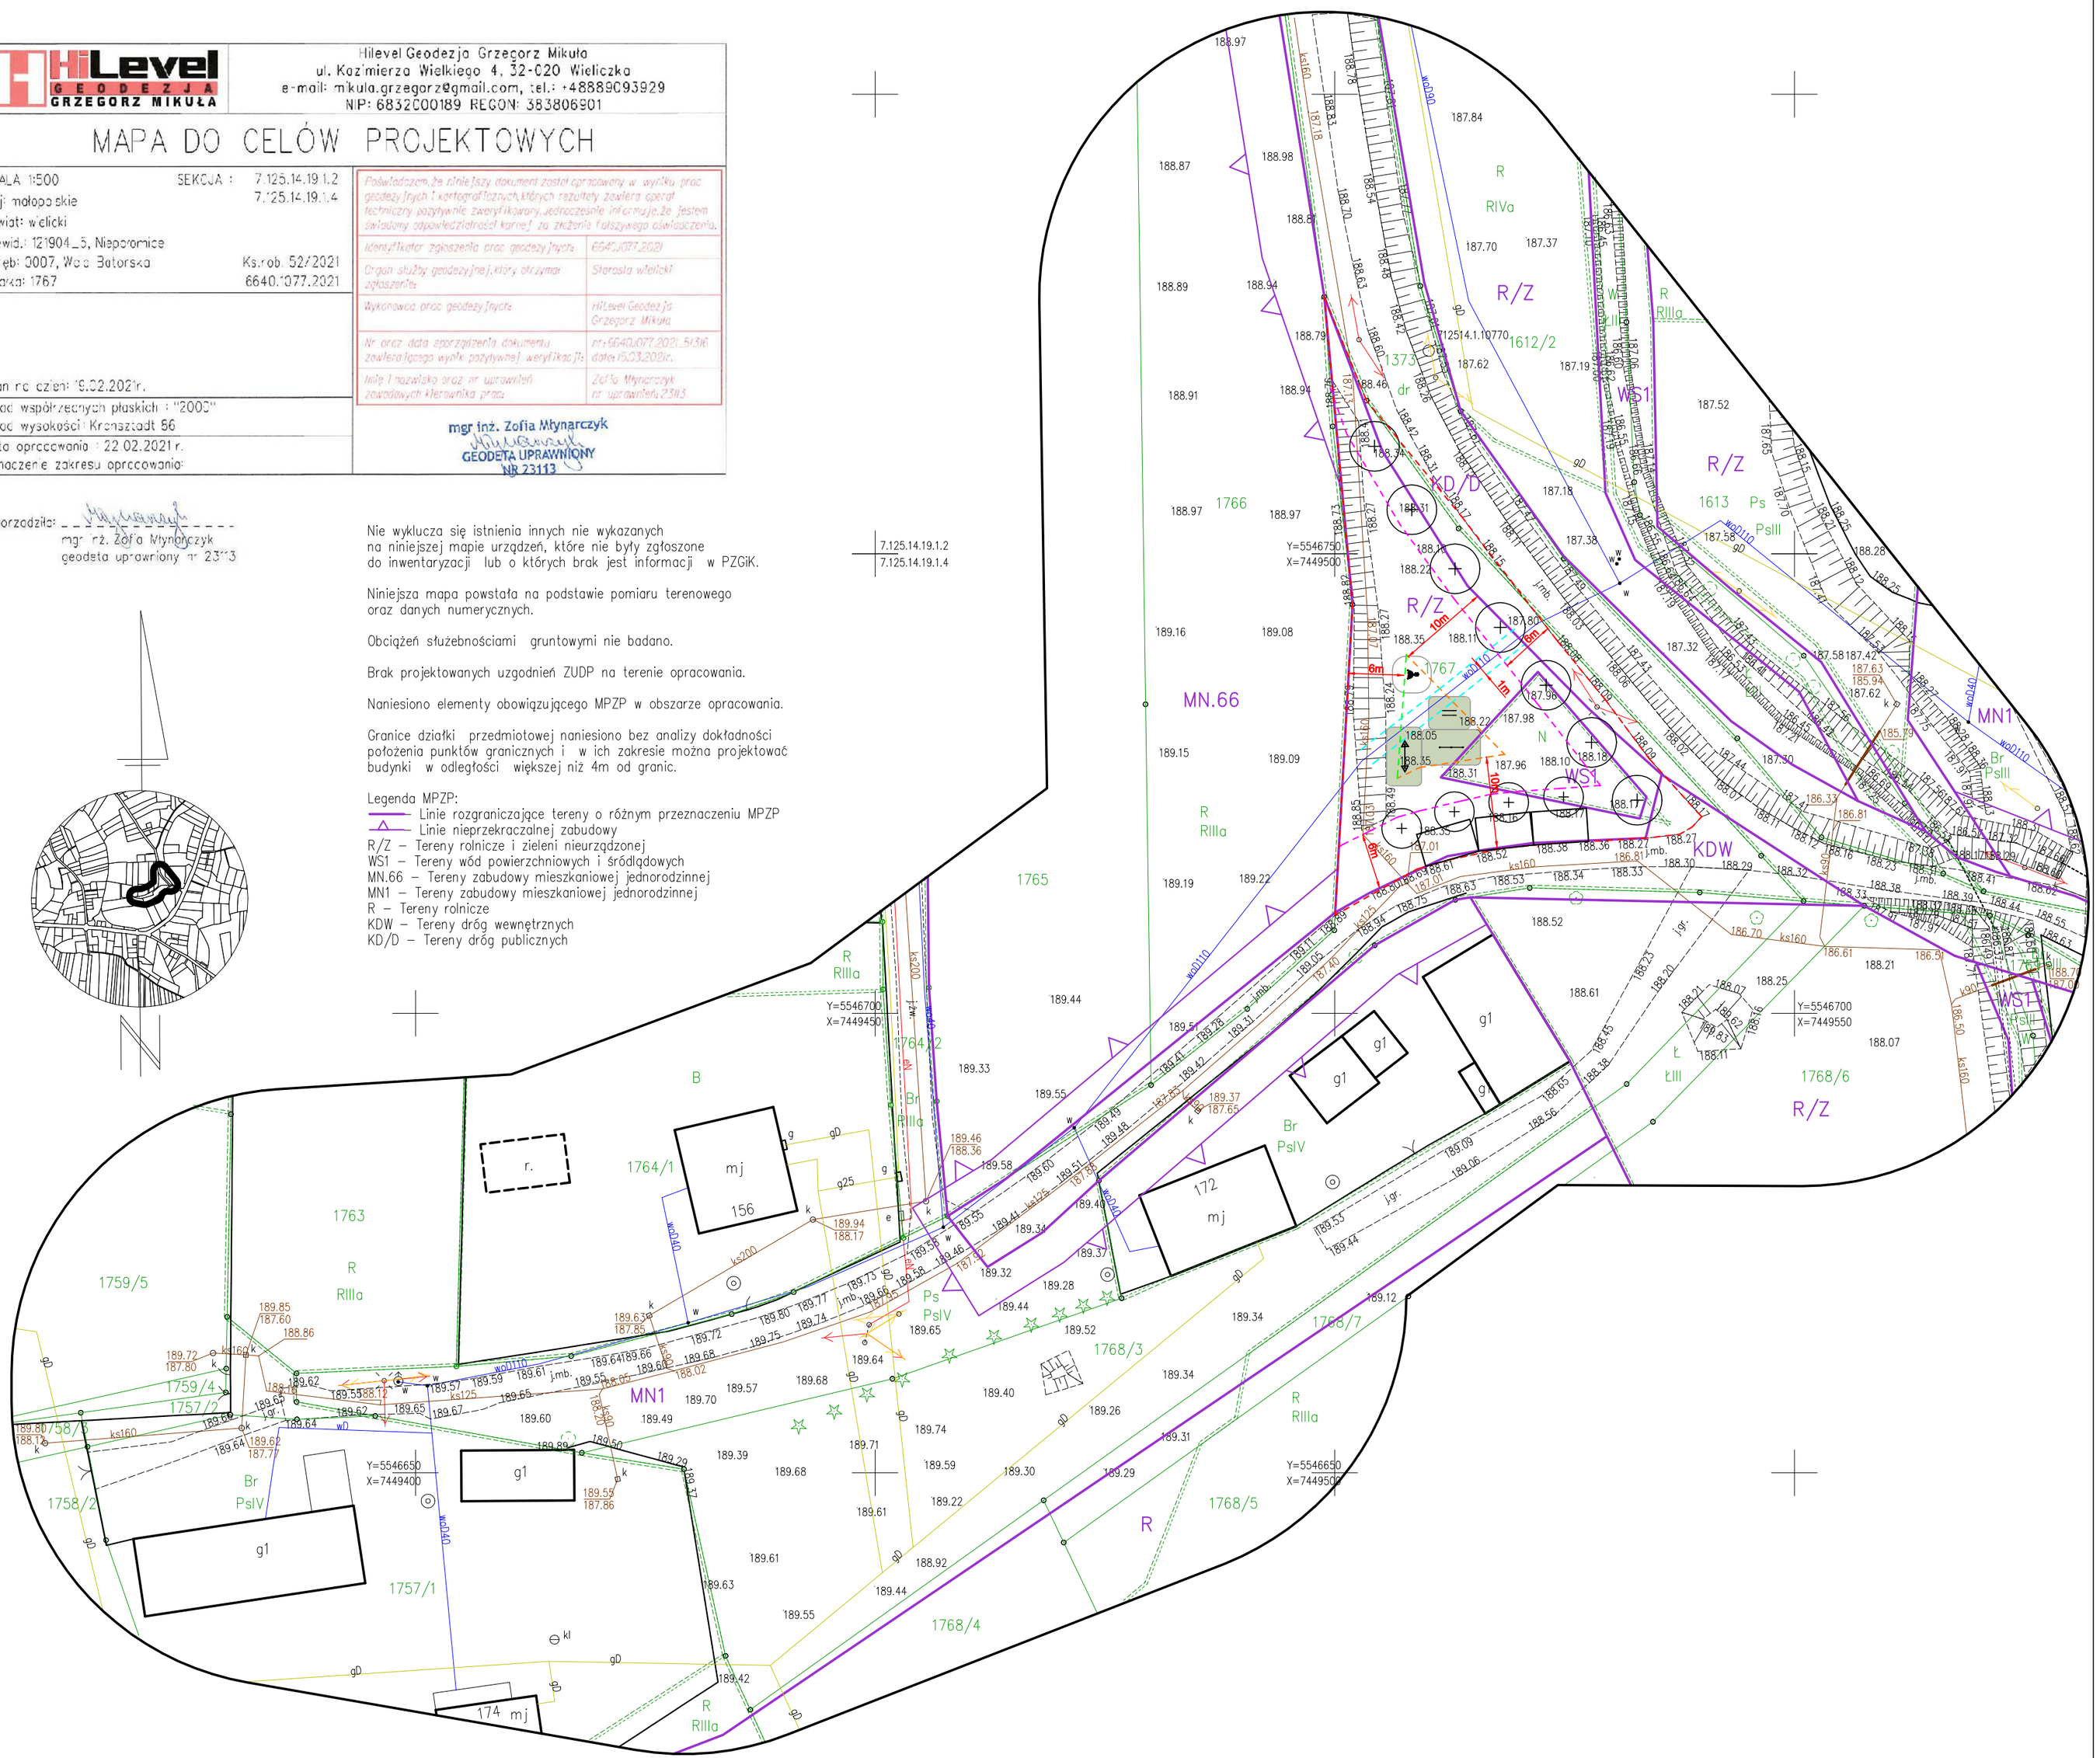

PROJEKTOWANA ZIELEŃ:

- drzewo liściaste

PROJEKTOWANE URZĄDZENIA ZABAWOWE:

- drążek wysoki 1szt.
- poręcze 1szt.
- wioślarz 1szt.
- mini park linowy 1szt.
- projektowana nawierzchnia bezpieczna - trawnik
- projektowana nawierzchnia bezpieczna - mata przerostowa
- projektowane miejsce parkingowe 3szt

STREFY - ODLEGŁOŚCI:

- strefa 10m od lini rozgraniczającej ulicę
- strefa 6m od granicy działki
- strefa 6m od krawędzi jezdni drogi gminnej
- strefa 1m od istniejącej sieci wodociągowej
- granica opracowania

hydroplant
HYDROPLANT
Targowisko 442
32-015 Kłaj

TYTUŁ:
PROJEKT MINI PARKU Z URZĄDZENIAMI DO REKREACJI PLENEROWEJ W WOLI BATORSKIEJ

LOKALIZACJA:
WOLA BATORSKA

DZIAŁKA NR:
1767

INWESTOR:
URZĄD MIASTA I GMINY W NIEPOŁOMICACH
UL. PLAC ZWYCIĘSTWA 13
32-005 NIEPOŁOMICE

PROJEKTANT:	PODPIS:
MGR INŻ. KRYSTYNA SZAR upr. nr NOT SITO Poznań/TZ/0047/13 MGR INŻ. JERZY SZAR upr. nr NOT SITO Poznań/TZ/0048/13	
SPRAWDZIŁ: MGR INŻ. ARCH. AGNIESZKA POTONIEC upr. bud. nr Rz/A-02/05	**PODPIS:**

STADIUM:

BRANŻA: ARCHITEKTURA KRAJOBRAZU

TEMAT RYSUNKU:
PROJEKT MINI PARKU Z URZĄDZENIAMI DO REKREACJI PLENEROWEJ

DATA:	SKALA:	NR RYS:
03.2021	1:500	1