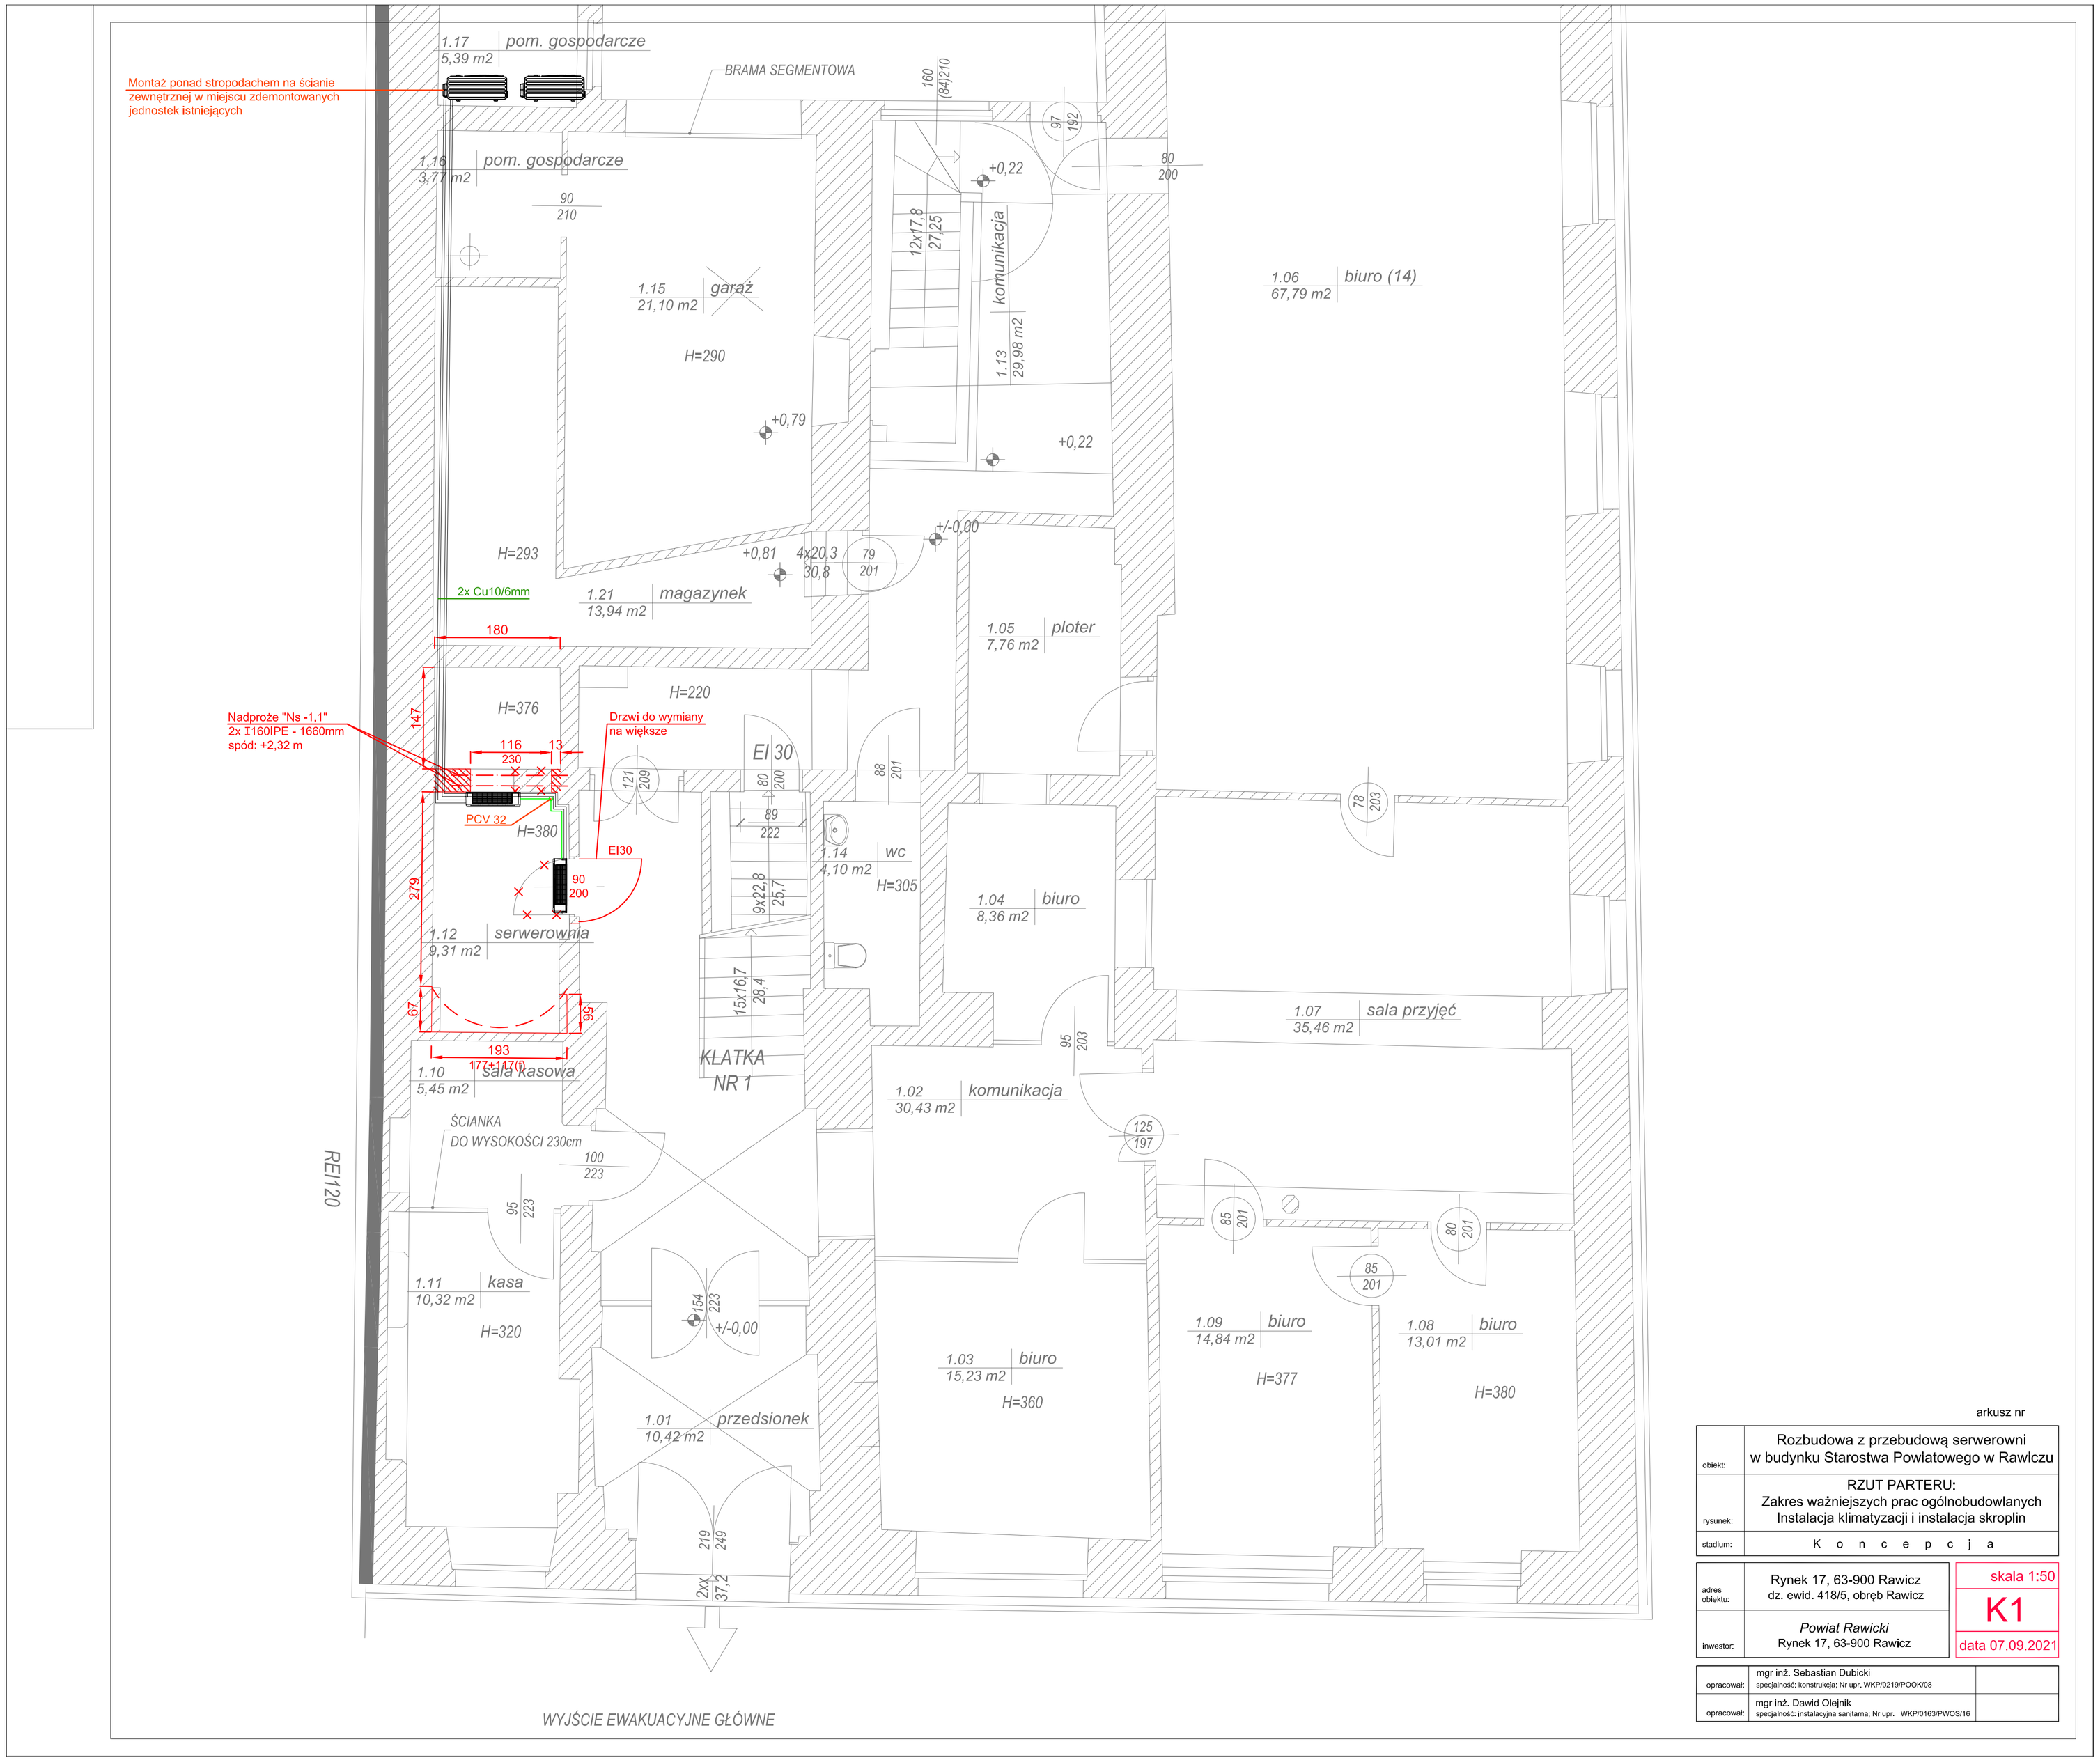

arkusz nr

obiekt:	Rozbudowa z przebudową serwerowni w budynku Starostwa Powiatowego w Rawiczu
rysunek:	RZUT PARTERU: Zakres ważniejszych prac ogólnobudowlanych Instalacja klimatyzacji i instalacja skroplin
stadium:	K o n c e p c j a

adres obiektu:	Rynek 17, 63-900 Rawicz dz. ewid. 418/5, obręb Rawicz	skala 1:50
inwestor:	*Powiat Rawicki* Rynek 17, 63-900 Rawicz	K1
		data 07.09.2021

opracował:	mgr inż. Sebastian Dubicki specjalność: konstrukcja; Nr upr. WKP/0219/POOK/08	
opracował:	mgr inż. Dawid Olejnik specjalność: instalacyjna sanitarna; Nr upr. WKP/0163/PWOS/16	