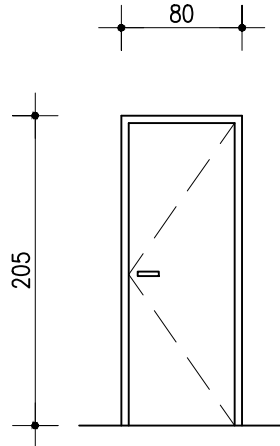
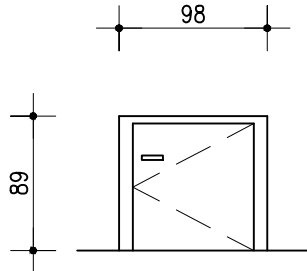
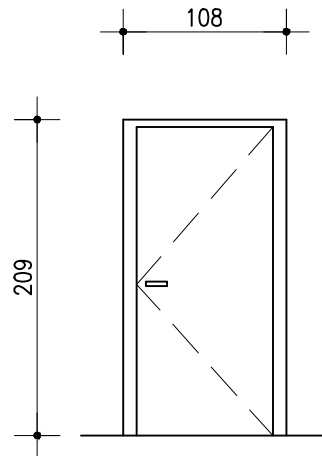
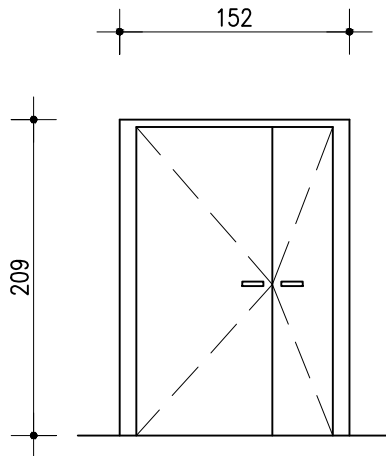


ZESTAWIENIE DRZWI STALOWYCH

L.P.	1.	2.	3.	4.					
OZNACZENIE NA RYS.	Dsn7	Dsz8	Dsz9	Dsz13/9					
NAZWA ELEMENTU	DRZWI STALOWE PŁASZCZOWE								
	DRZWI WEWNĘTRZNE	DRZWI ZEWNĘTRZNE							
	PEŁNE	PEŁNE, OCIEPLONE	PEŁNE, OCIEPLONE		PEŁNE, OCIEPLONE				
SCHEMAT ELEMENTU									
PRODUCENT	RYNEK								
MIN. WYMIARY W ŚWIECIE MURU – SxH		800x2050	980x890	1080x2090	1520x2090				
OTWÓR W ŚWIECIE PRZEJŚCIA	So	700	800	900	1300				
	Ho	2000	800	2000	2000				
SZKLENIE		–	–	–	–				
SAMOZAMYKACZ		–	–	–	–				
TYP DRZWI–OŚCIEŻNICA		NAROŻNE		WEWNĘTRZNE		WEWNĘTRZNE			
KIERUNEK OTWIERANIA DRZWI		Lewe	Prawe	Lewe	Prawe	Lewe	Prawe		
ILOŚĆ SZT. – PRZYZIEMIE TLENOWNIA		–	–	1	–	–	–		
ILOŚĆ SZT. – PARTER TLENOWNIA		–	1	–	–	1	1		
RAZEM SZTUK		0	1	1	0	1	0	1	1
UWAGA		- OŚCIEŻNICE DRZWIOWE STALOWE - PODANE NA RYSUNKACH ŚWIATŁO OTWORU DRZWIOWEGO NP. So=110 OZNACZA SZEROKOŚĆ RZECZYWISTĄ OTWORU PO OTWARCIU SKRZYDŁA DRZWI POD KĄTEM 90°							

UWAGA

- WYMIARY OTWORÓW SPRZWDZIĆ POWYKONAWCZO NA BUDOWIE
- OKNA RYSOWANE SĄ OD STRONY WEWNĘTRZNEJ

ROZPOWSZECZNIANIE I KOPIOWANIE DOZWOLONE ZA PISEMNĄ ZGODĄ WŁAŚCIELCA PRAW <b>PRAWA AUTORSKIE ZASTRZEŻONE</b> WG USTAWY O PRAWIE AUTORSKIM I PRAWACH POKREWNYCH DZ.U. NR 89 POZ. 904 Z 2000r.		
<b>PRACOWNIA PROJEKTOWA</b> BOŻENA KUŚ 30-311 Kraków, ul. Na Ustroniu 1/5		
INWESTOR	SZPITAL MIEJSKI SPECJALISTYCZNY IM. GABRIELA NARUTOWICZA W KRAKOWIE	
ADRES	31-202 KRAKÓW, UL. PRĄDNICKA 35-37	
NAZWA INWESTYCJI	ROZBUDOWA INSTALACJI TLENOWEJ DLA POTRZEB SZPITALA WRAZ Z ADAPTACJĄ BUDYNKU TLENOWNI	
ADRES INWESTYCJI	31-202 KRAKÓW, UL. PRĄDNICKA 35-37 DZIAŁKA EWID. NR:428/12; JEDN. EWID. KROWODRZA	
TEMAT	PROJEKT WYKONAWCZY	
TREŚĆ	ZESTAWIENIE DRZWI STALOWYCH	
SYMBOL	209-RIT-PW-I-1P	
PROJEKTANT	ARCH. BOŻENA KUŚ UPR. BUD. 105/94	
SPRAWDZIŁ	ARCH. MARZENA ULAK–OPALSKA UPR. BUD. 438/94	
SKALA 1:50	NR RYSUNKU <b>8</b>	DATA IV. 2022