


proj. ZKp.poż.


zabudowane podtynkowo w elewacji budynku

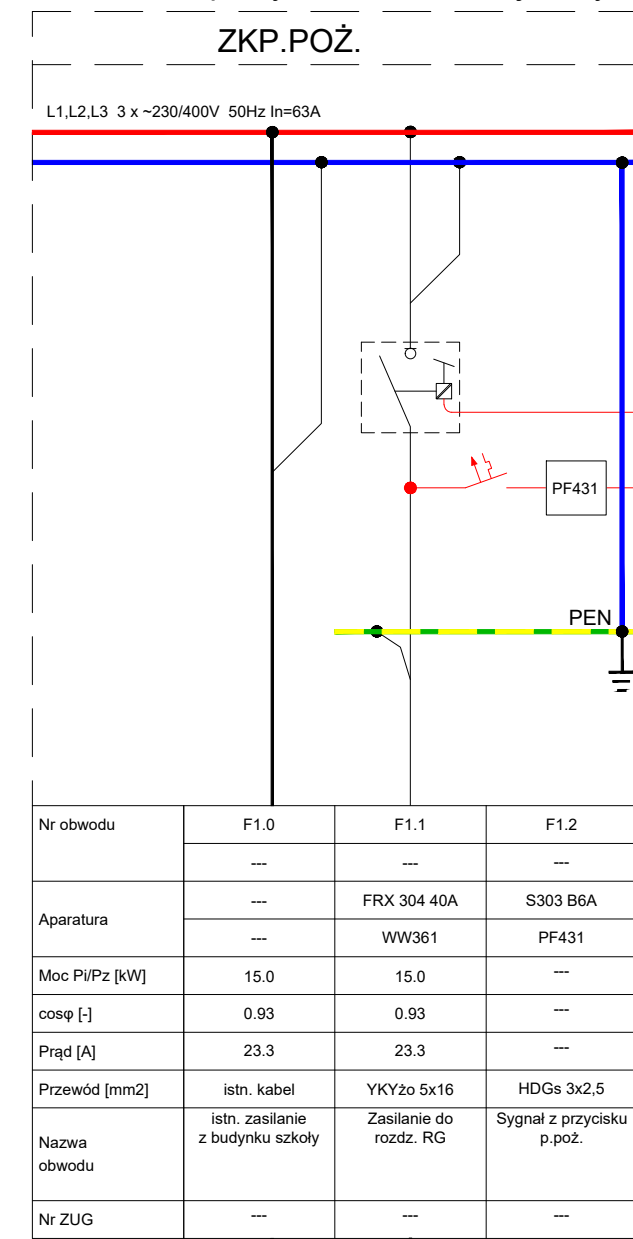

odrębne opracowanie

Rozdzielnica RG (SG) - sali gimnastycznej

odrębne opracowanie

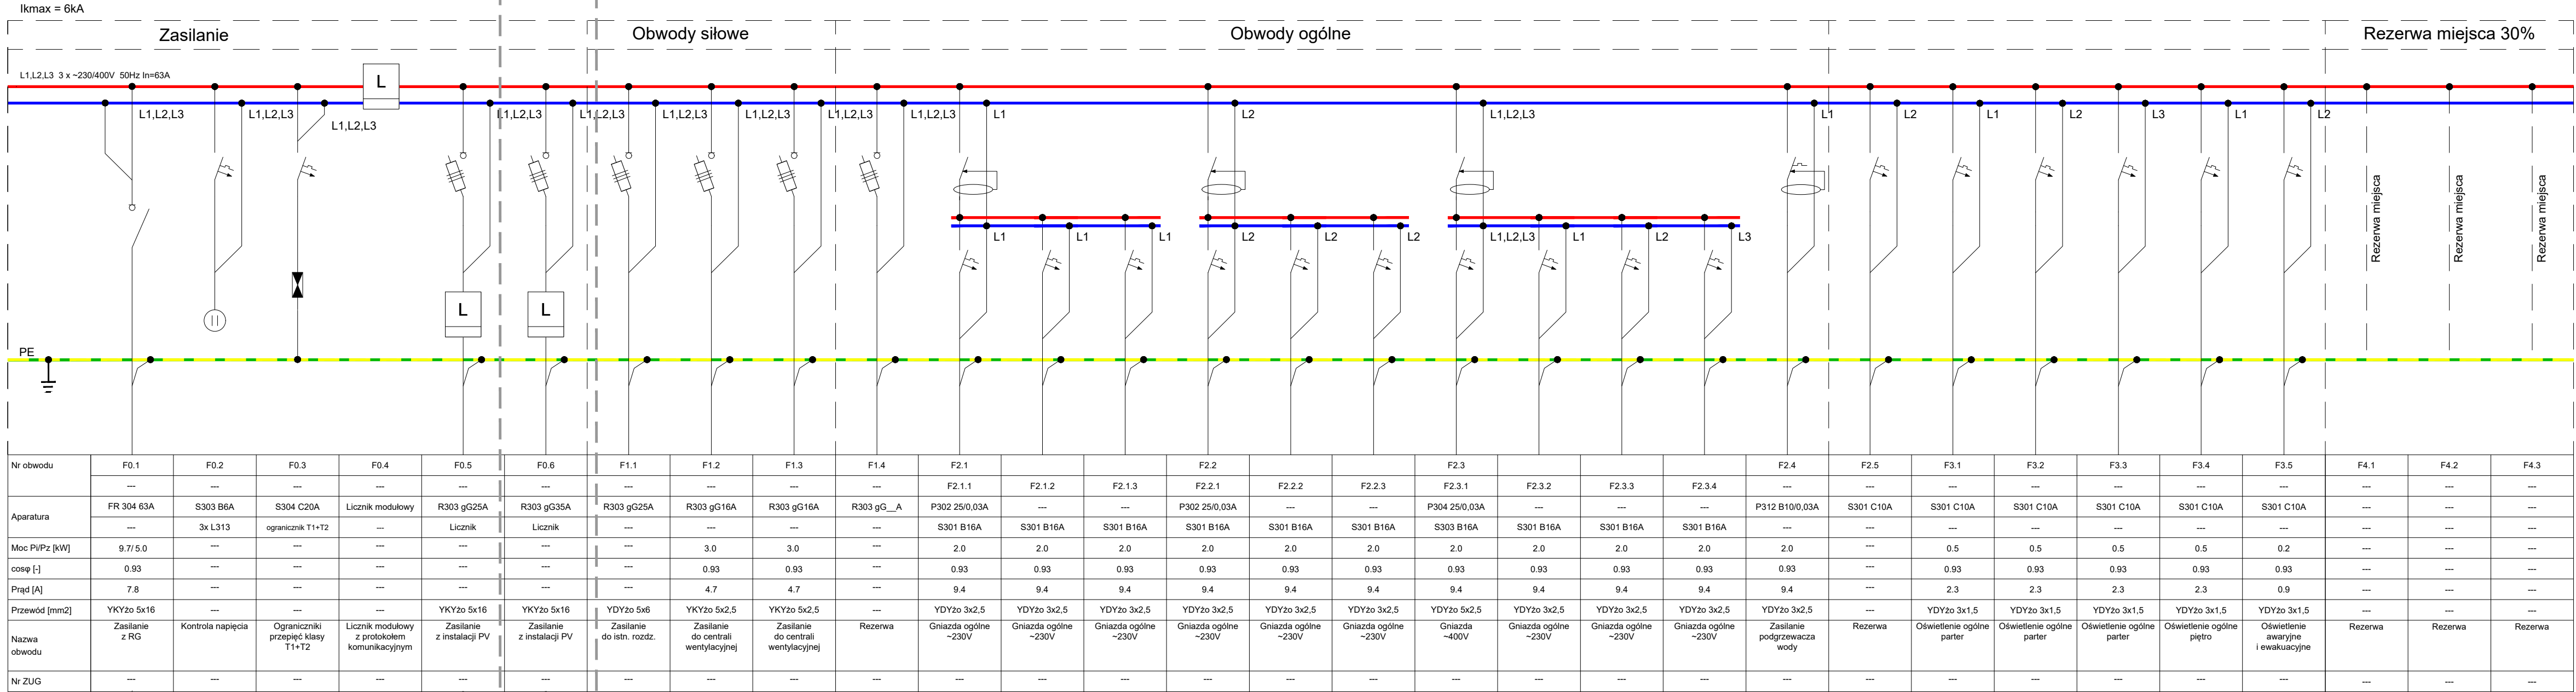

UWAGI:

- Rozdzielnicę wykonać jako szafę wiszącą, o stopniu ochrony minimum IPx3
- Kabel zasilający wprowadzić górną, wyprowadzenia kabli i przewodów górną.
- W rozdzielnicy zostawić 30% rezerwy miejsca.
- Obudowa rozdzielnic wraz z aparatami musi pochodzić od jednego producenta.

DP-BUD Piotr Matysiak ul. Zofii Rybickiej-Cichorńskiej 8b/4 63-900 Rawicz	420/930	Inwestor: Powiat Rawicki ul. Rynek 17 63-900 Rawicz		
	Skala: -----		Data: 12.2020	
	Adres inwestycji: ul. Dworcowa 29 obręb: Bojanowo działka nr 671/6;		Nazwa projektu/Obiekt: TERMODERNIZACJA BUDYNKU A ZESPOŁU SZKÓŁ PRZYRODNICZO- TECHNICZNYCH CENTRUM KSZTAŁCENIA USTAWICZNEGO W BOJANOWIE	
	Brano: ELEKTRYCZNA		Nazwa rysunku: ROZDZIELNICA RG-SG (sali gimnastycznej)	
			Nr rysunku: E13	Nr arkusza:
	Projektant: inż. Robert Jamroz		Nr uprawnień: WKP/0146/PO0B/08	
	Asystent: inż. Piotr Kolendowicz		Nr uprawnień:	