
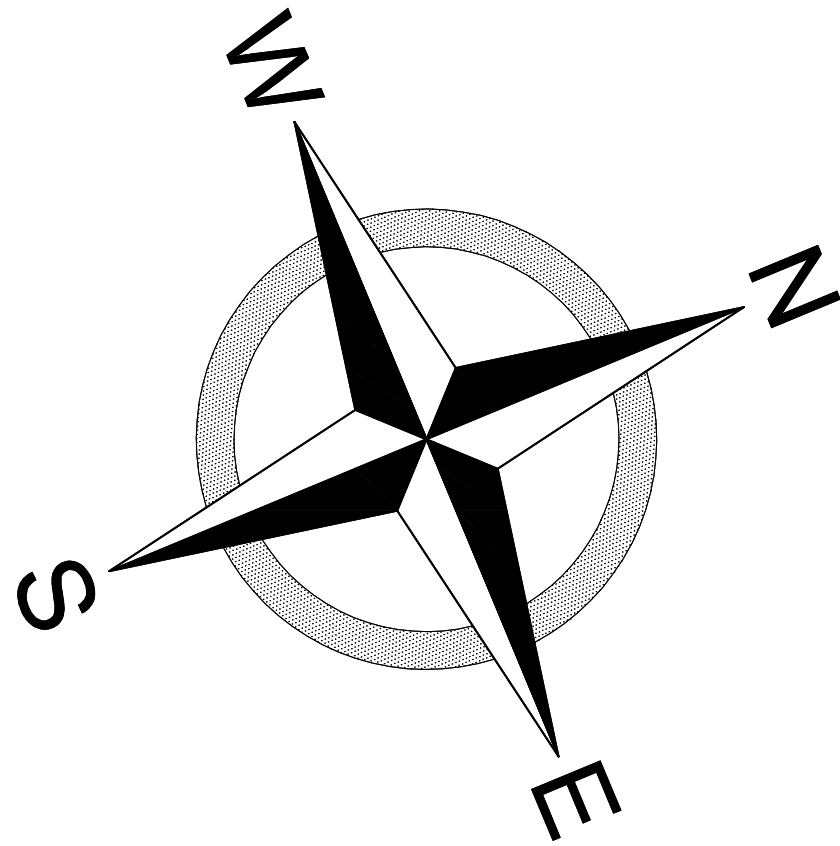


NA I PIĘTRZE BUDYNKU ZLOKALIZOWANA JEST SZKOŁA PODSTAWOWA

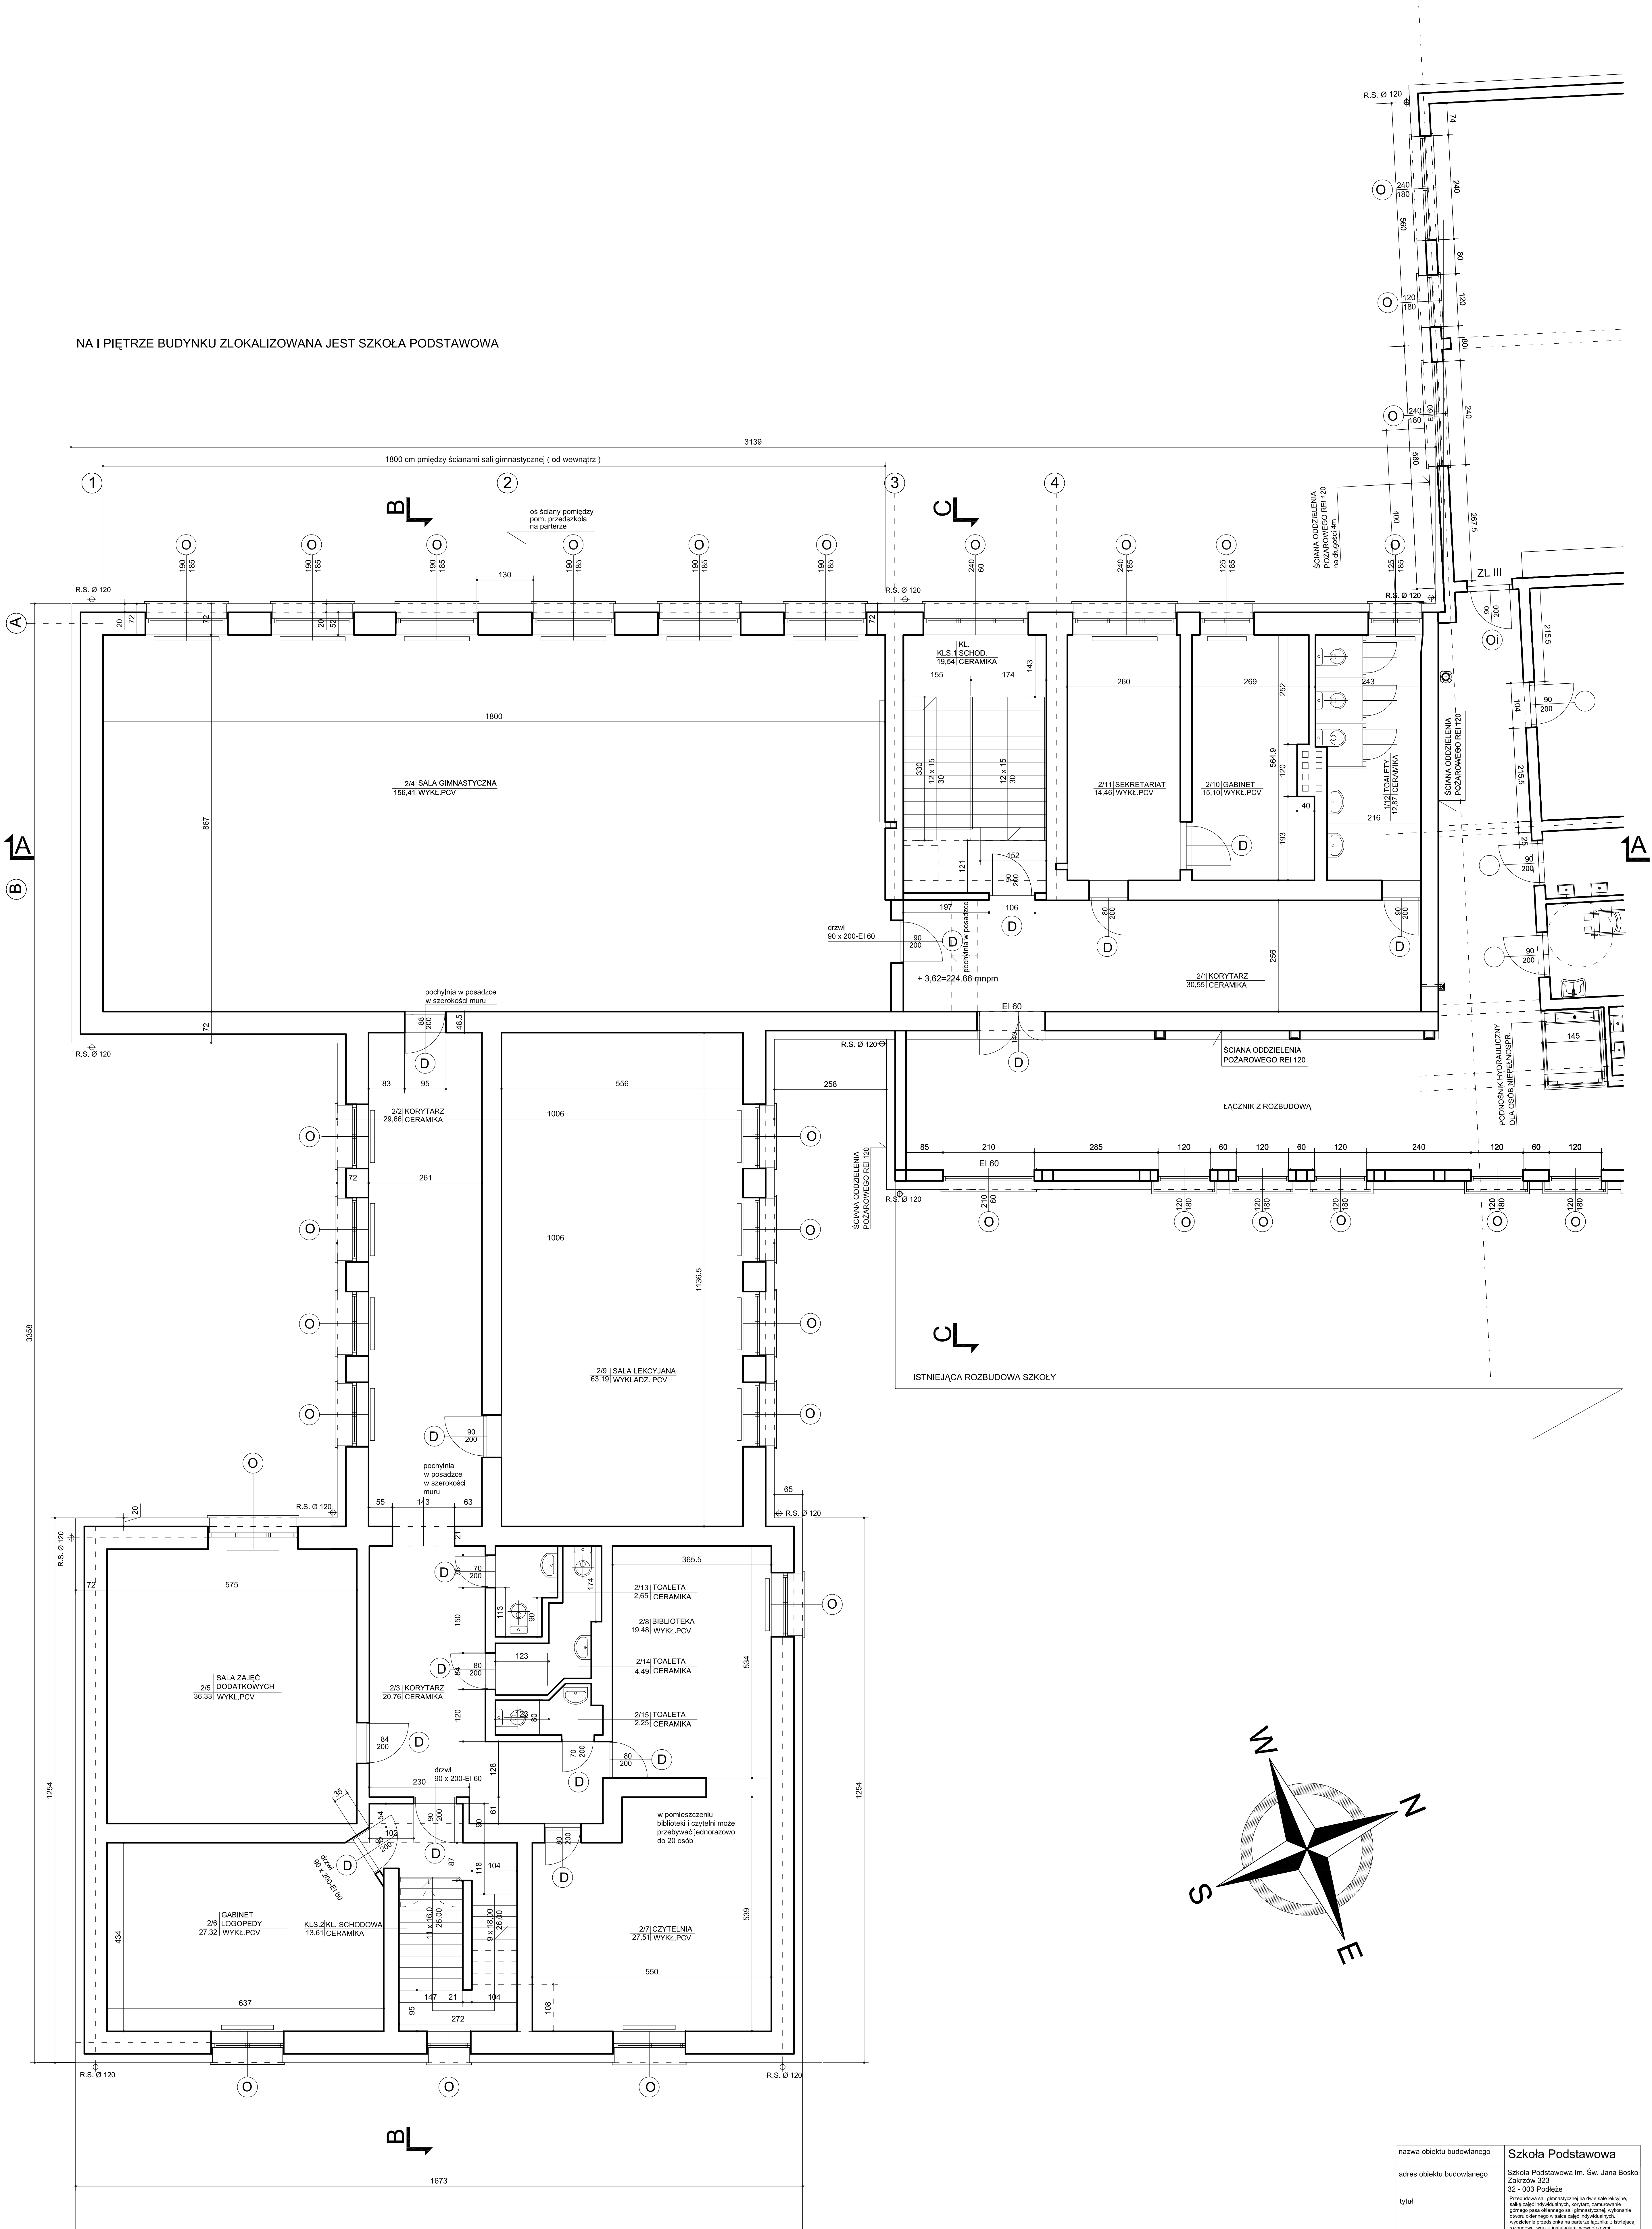

nazwa obiektu budowlanego	Szkoła Podstawowa
adres obiektu budowlanego	Szkoła Podstawowa im. Św. Jana Bosko Zakrzów 323
tytuł	32 - 003 Podłoga
przedmiot rysunku	INWENTARYZACJA- RZUT I PIĘTRA
skala	1:50
numer rysunku	3
imię i nazwisko projekt. przebud.	Joanna Matuszek
specjalność	mgr inż. arch.
numer uprawnień	BPP Up. 32/82
data i podpis	maj 2023r