

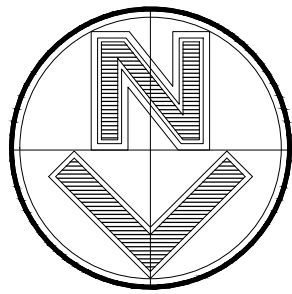



PRZEBUDOWA WEJŚCIA
DO IZBY PRZYJĘĆ ODDZIAŁU GINEKOLOGICZNO-POŁOŻNICZEGO Z GINEKOLOGIĄ ONKOLOGICZNĄ (PAWILON E1)

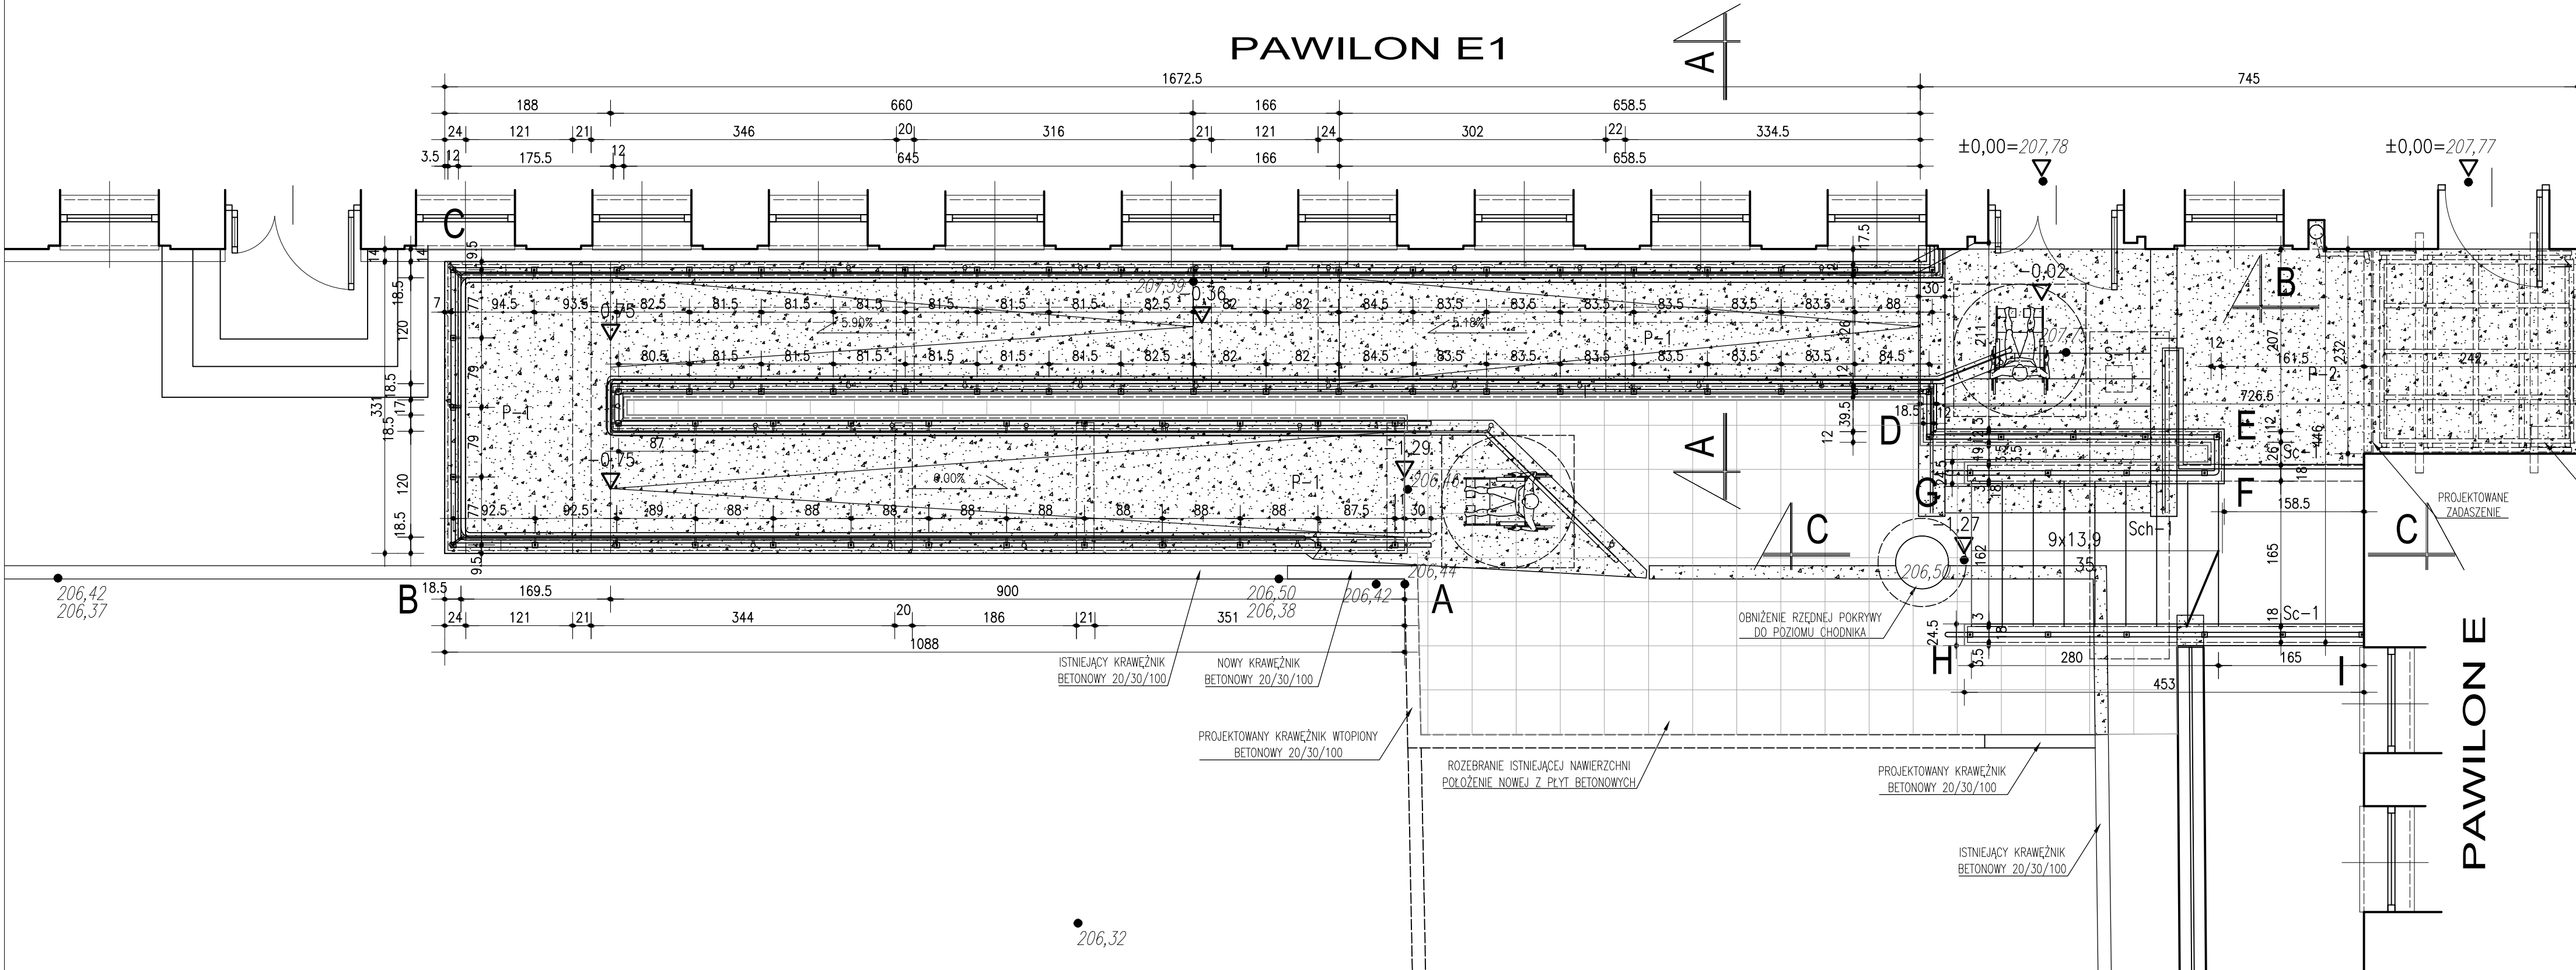

PAWILON E1

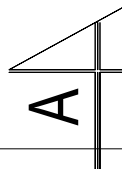

LEGENDA

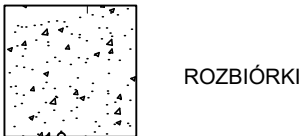

WENT. GRAWIT.
PRZENIESIENIE POD ZADASZENIE

KLIMATYZATOR
PRZENIESIENIE POD ZADASZENIE

ROZPOWSZECZNIANIE I KOPIOWANIE DOZWOLONE ZA PISEMNĄ ZGODĄ WŁAŚCICIELA PRAW AUTORSKICH ZASTRZEŻONE WG USTAWY O PRAWIE AUTORSKIM I PRAWACH POKREWNYCH (Dz.U. Nr 80 poz. 904 z 2000r.)				
	MaUHAUS PRACOWNIA PROJEKTOWA ul. JESIONOWA 11/5 Kraków			
BRANŻA	ARCHITEKTURA	SYMBOL	211-E1-P-PAB-I-1P	NR RYS.
INWESTOR	SZPITAL SPECJALISTYCZNY IM. STEFANA ŻEROMSKIEGO SAMODZIELNY PUBLICZNY ZAKŁAD OPIEKI ZDROWOTNEJ W KRAKOWIE			
ADRES	OS. NA SKARPIE 66, 31-913 KRAKÓW			
NAZWA INWESTYCJI	PRZEBUDOWA WEJŚCIA DO IZBY PRZYJĘĆ ODDZIAŁU GINEKOLOGICZNO-POŁOŻNICZEGO Z GINEKOLOGIĄ ONKOLOGICZNĄ (PAWILON E1)			
ADRES INWESTYCJI	POWIAT KRAKÓW, GMINA KRAKÓW-NOWA HUTA DZIAŁKA NR 126103_9.0047, NH-47 OS. NA SKARPIE 66, 31-913 KRAKÓW			
TEMAT	ARCHITEKTURA PROJEKT ARCHITEKTONICZNO-BUDOWLANY			
TREŚĆ	POCHYLNIA TERENOWA, SCHODY ZEWNĘTRZNE RZUT - STAN PROJEKTOWANY			
PROJEKTANT	upr.bud.438/04	OPRACOWAŁ		SPRAWDZIŁ
ARCH. M. ULAK-OPALSKA		ZESPÓŁ		upr.bud.105/04

PAWILON E

3

SKALA

1:50

DATA

07.2025

206,32