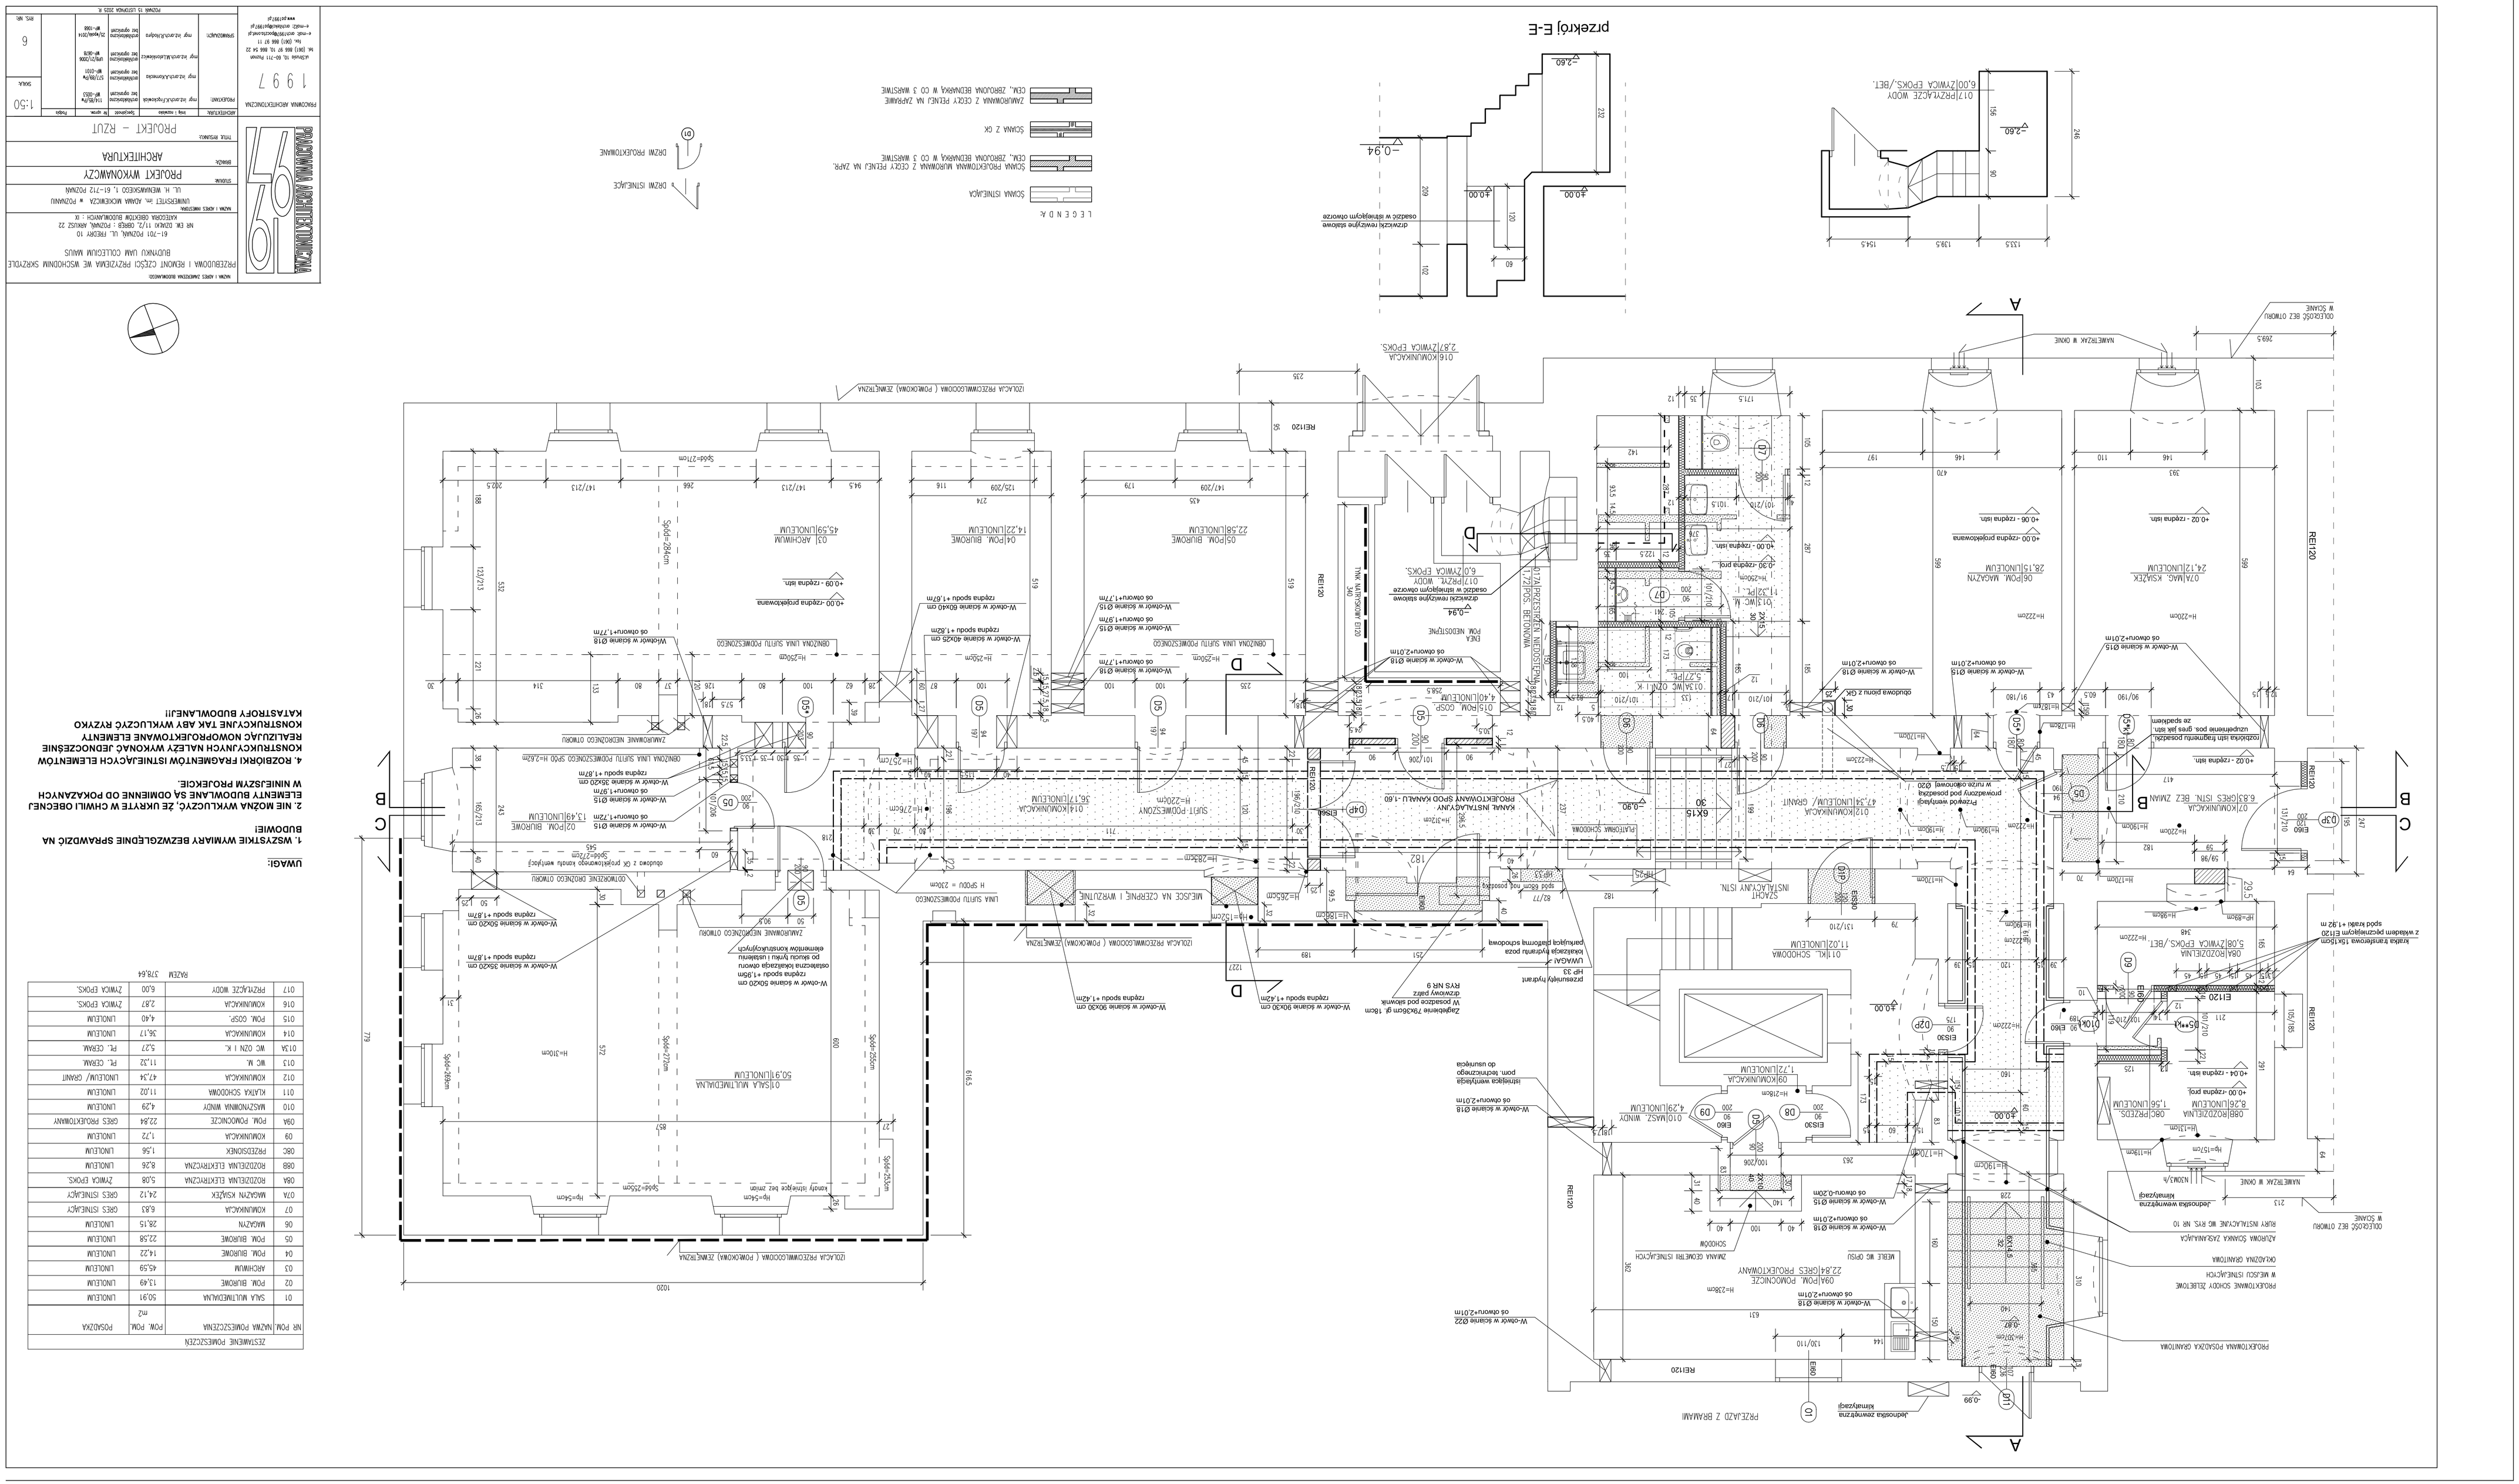

UWAGI:

1. WSZYSTKIE WYMIARY BEZWZGLĘDNIE SPRAWDZIĆ NA BUDOWIE!
2. NIE MOŻNA WYKLUCZYĆ, ŻE UKRYTE W CHWILI OBECNEJ ELEMENTY BUDOWLANE SĄ ODMIENNE OD POKAZANYCH W NINIEJSZYM PROJEKCIE.
4. ROZBIÓRKI FRAGMENTÓW ISTNIEJĄCYCH ELEMENTÓW KONSTRUKCYJNYCH NALEŻY WYKONAĆ JEDNOCZEŚNIE REALIZUJĄC NOWOPROJEKTOWANE ELEMENTY KONSTRUKCYJNE TAK ABY WYKLUCZYĆ RYZYKO KATASTROFY BUDOWLANEJ!!

ZESTAWIENIE POMIESZCZEŃ			
NR POM	NAZWA POMIESZCZENIA	POW. POM. m2	POSADZKA
01	SALA MULTIMEDIALNA	50,91	LINOLEUM
02	POM. BIUROWE	13,49	LINOLEUM
03	ARCHIWUM	45,59	LINOLEUM
04	POM. BIUROWE	14,22	LINOLEUM
05	POM. BIUROWE	22,58	LINOLEUM
06	MAGAZYN	28,15	LINOLEUM
07	KOMUNIKACJA	6,83	GRES ISTNIEJĄCY
07A	MAGAZYN KSIĄŻEK	24,12	GRES ISTNIEJĄCY
08A	ROZDZIELNIA ELEKTRYCZNA	5,08	ŻYWICA EPOKS.
08B	ROZDZIELNIA ELEKTRYCZNA	8,26	LINOLEUM
08C	PRZEDSIONEK	1,56	LINOLEUM
09	KOMUNIKACJA	1,72	LINOLEUM
09A	POM. POMOCNICZE	22,84	GRES PROJEKTOWANY
010	MASZYNOWNIA WINDY	4,29	LINOLEUM
011	KLATKA SCHODOWA	11,02	LINOLEUM
012	KOMUNIKACJA	47,34	LINOLEUM/ GRANIT
013	WC M.	11,32	PŁ. CERAM.
013A	WC OZN I K.	5,27	PŁ. CERAM.
014	KOMUNIKACJA	36,17	LINOLEUM
015	POM. GOSP.	4,40	LINOLEUM
016	KOMUNIKACJA	2,87	ŻYWICA EPOKS.
017	PRZYŁĄCZE WODY	6,00	ŻYWICA EPOKS.
		RAZEM	378,64