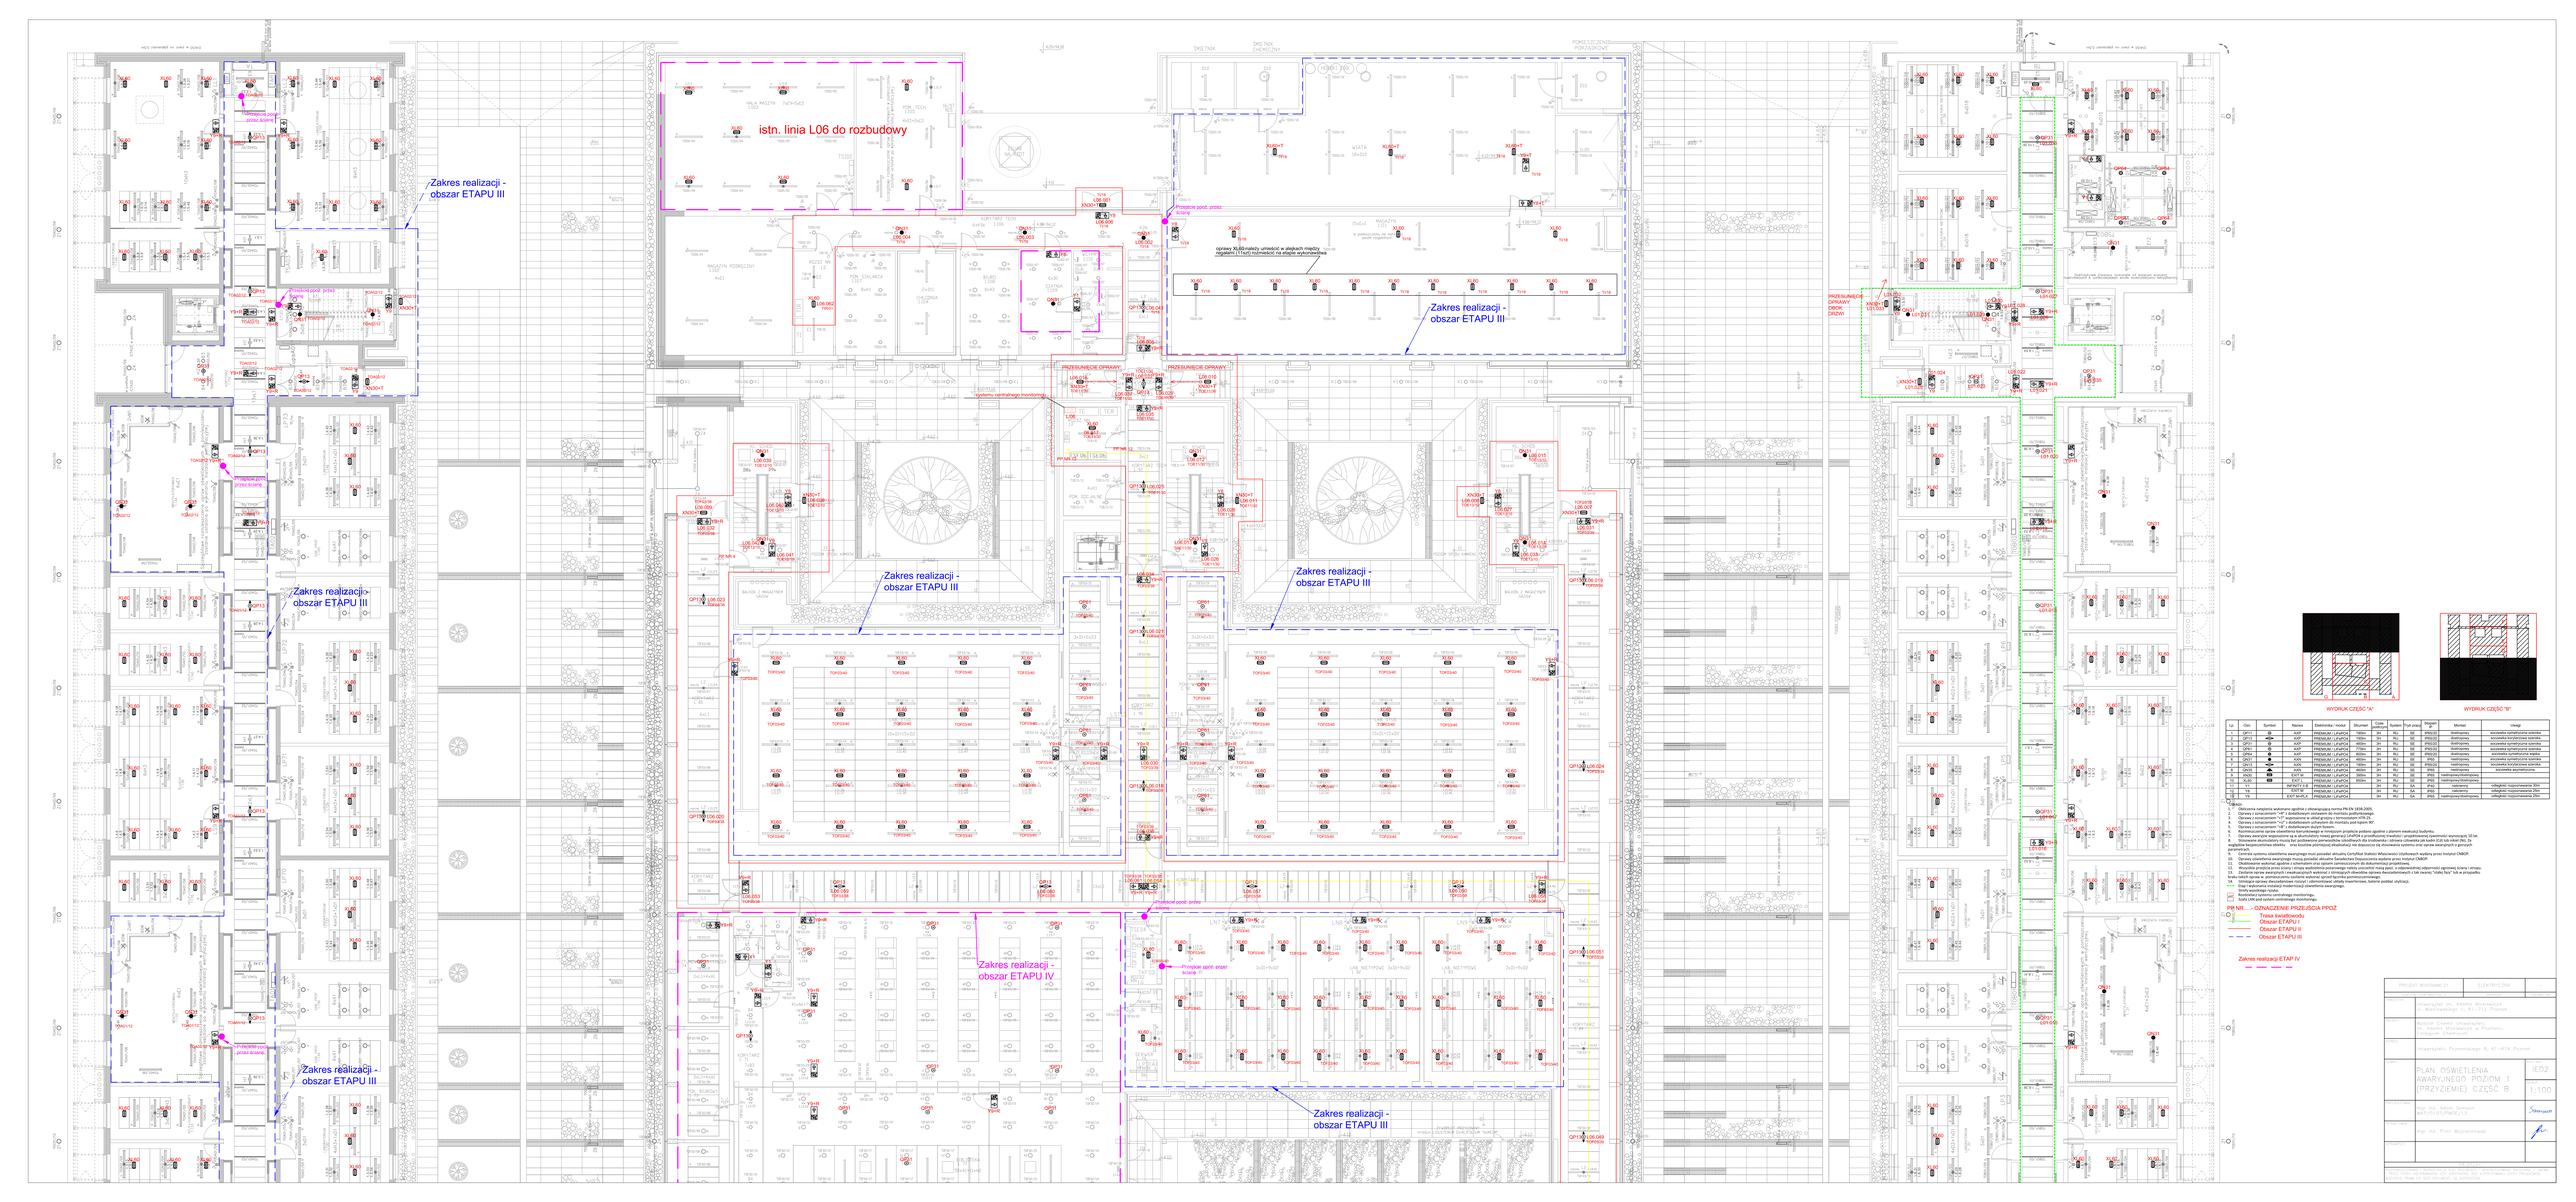

Lp.	Ozn.	Symbol	Nazwa	Elektronika / moduł	Strumień	Czas świecenia	System	Typ pracy	Stopień IP	Montaż	Uwagi
1	QP11		AAP	PRISMLINE LI-FePO4	1600lm	3H	ŻLI	SE	IP65/20	ścienny/sufitowy	oczywiste symetryczne oświetlenie
2	QP13		AAP	PRISMLINE LI-FePO4	1600lm	3H	ŻLI	SE	IP65/20	ścienny/sufitowy	oczywiste symetryczne oświetlenie
3	QP31		AAP	PRISMLINE LI-FePO4	4010lm	3H	ŻLI	SE	IP65/20	ścienny/sufitowy	oczywiste symetryczne oświetlenie
4	QP33		AAP	PRISMLINE LI-FePO4	4010lm	3H	ŻLI	SE	IP65/20	ścienny/sufitowy	oczywiste symetryczne oświetlenie
5	QP41		AAP	PRISMLINE LI-FePO4	4010lm	3H	ŻLI	SE	IP65/20	ścienny/sufitowy	oczywiste symetryczne oświetlenie
6	QP51		AAP	PRISMLINE LI-FePO4	4010lm	3H	ŻLI	SE	IP65/20	ścienny/sufitowy	oczywiste symetryczne oświetlenie
7	QP53		AAP	PRISMLINE LI-FePO4	1600lm	3H	ŻLI	SE	IP65/20	ścienny/sufitowy	oczywiste symetryczne oświetlenie
8	XL60		EXIT/IP	PRISMLINE LI-FePO4	300lm	3H	ŻLI	SE	IP65	ścienny/sufitowy	oczywiste piktogramowe
9	XN50		EXIT/IP	PRISMLINE LI-FePO4	300lm	3H	ŻLI	SE	IP65	naświetlenie/ścienny	
10	XJ50		EXIT	PRISMLINE LI-FePO4	300lm	3H	ŻLI	SE	IP65	naświetlenie/ścienny	
11	V1		INFINITY 3 B	PRISMLINE LI-FePO4		3H	ŻLI	SA	IP40	naświetlenie	odległość rozpoznawania 20m
12	V2		INFINITY 3 B	PRISMLINE LI-FePO4		3H	ŻLI	SA	IP40	naświetlenie	odległość rozpoznawania 20m
13			EXIT/EVAC	PRISMLINE LI-FePO4		3H	ŻLI	SA	IP65	naświetlenie/ścienny	odległość rozpoznawania 20m

Uwagi:
1. Sklasyfikowano wybrane oprawy oświetlenia ewakuacyjnego wg PN-EN 1838:2005.
2. Oprawy o oznaczeniach "-AT" z dodatkowym zestawem do montażu podtynkowego.
3. Oprawy o oznaczeniach "-AN" z dodatkowym uchwytem do montażu na ścianie.
4. Oprawy o oznaczeniach "-AS" z dodatkowym uchwytem do montażu pod tynkiem "AT".
5. Oprawy o oznaczeniach "-AP" z dodatkowym dołym ekranem.
6. Oprawy oświetlenia ewakuacyjnego oraz oświetlenia projektuje podano ogólnikie z planem rezerwacji buforów.
7. Oprawy awaryjne wyposażone są w akumulatorowe nowej generacji LiFePO4 o przewidywanej trwałości i projektowanej trwałości wynoszącej 10 lat.
8. Stosowane akumulatory muszą być podawane pomiarowe odwiedzeń dla środowiska i zdrowia człowieka jak badań ECE lub niżej (N2. 2).
9. Oprawy oświetlenia awaryjnego - oprawy hotelowe pełniące funkcję oświetlenia ewakuacyjnego system może zawierzchnych w ogólnych pomieszczeń.
10. Oprawy oświetlenia awaryjnego muszą być projektowane zgodnie z Rozporządzeniem Ministra Infrastruktury w sprawie warunków technicznych jakim powinny odpowiadać budynki i ich usytuowanie (Dz.U. 2002 nr 75 poz. 690 z późniejszymi zmianami).
11. Oświetlenie awaryjne ogólnie i ewakuacyjne musi posiadać atrybuty Certyfikat Systemu Bezpieczeństwa i Ochrona Pożarowa wydany przez Instytut CNBOP.
PRZESUNIĘCIE OPRAWY

Trasa światłowodu
Obszar ETAPU I
Obszar ETAPU II
Obszar ETAPU III
Zakres realizacji ETAP IV

PROJEKT WYKONAWCZY	ELEKTRYKA		
Inwestor:			
Nazwa:	PLAN OŚWIETLENIA AWARYJNEGO POZIOM 1 (PRZYZIEMIE) CZĘŚĆ B	Nr:	E02
		Skala:	1:100
Projektował:	mgr inż. Adam Dąbrowski		
Sprawdził:	mgr inż. Piotr Wojciechowski		
Data:			
Podpis:			

PROJEKT WYKONAWCZY - ELEKTRYKA - PLAN OŚWIETLENIA AWARYJNEGO POZIOM 1 (PRZYZIEMIE) CZĘŚĆ B