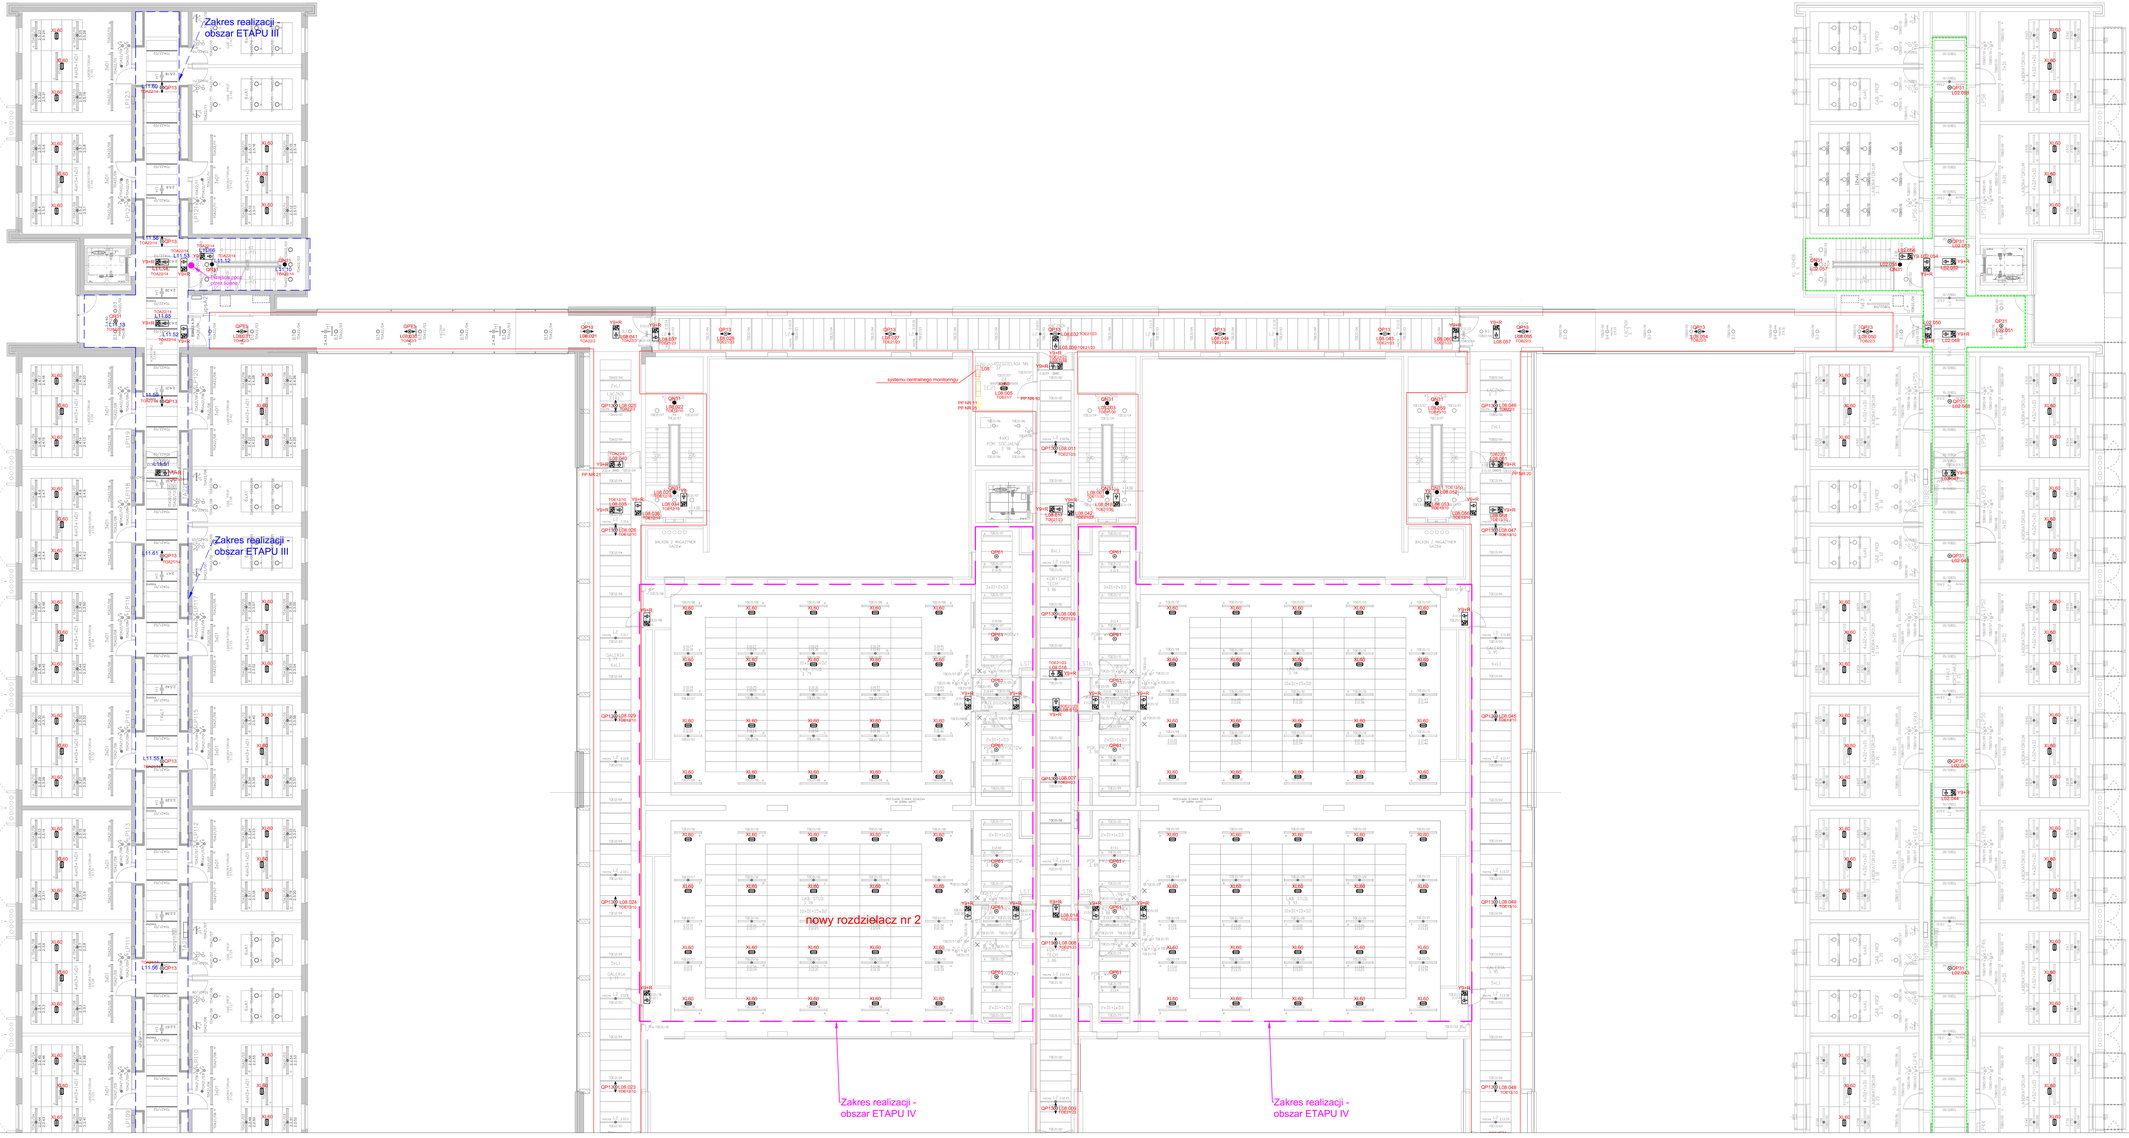


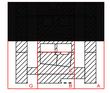
WYDRUK CZĘŚĆ "A"

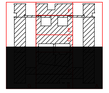
WYDRUK CZĘŚĆ "B"

| Lp. | Ozn. | Symbol | Nazwa | Elementy / montaż | Sterowni | System | Typ pracy | Stopień IP | Montaż | Uwagi |
|---|---|---|---|---|---|---|---|---|---|---|

UWAGI:

1. Oświetlenie wskazaniowe wykonać zgodnie z dokumentacją techniczną PB-ITE-1838-2020.
2. Oprawy o oznaczeniach "-A" z dodatkowym zestawem do montażu podtynkowego.
3. Oprawy o oznaczeniach "-B" z dodatkowym uchwytem do montażu na ścianie.
4. Oprawy o oznaczeniach "-C" z dodatkowym uchwytem do montażu pod kątem 90°.
5. Oprawy o oznaczeniach "-E" z dodatkowym daszek kwarc.
6. Oprawy oświetlenia ewakuacyjnego z piktogramem projekcja podano ogólnie z planem ewakuacji budynku.

- Sterowanie oświetlenia awaryjnego
