


RZUT II PIĘTRA

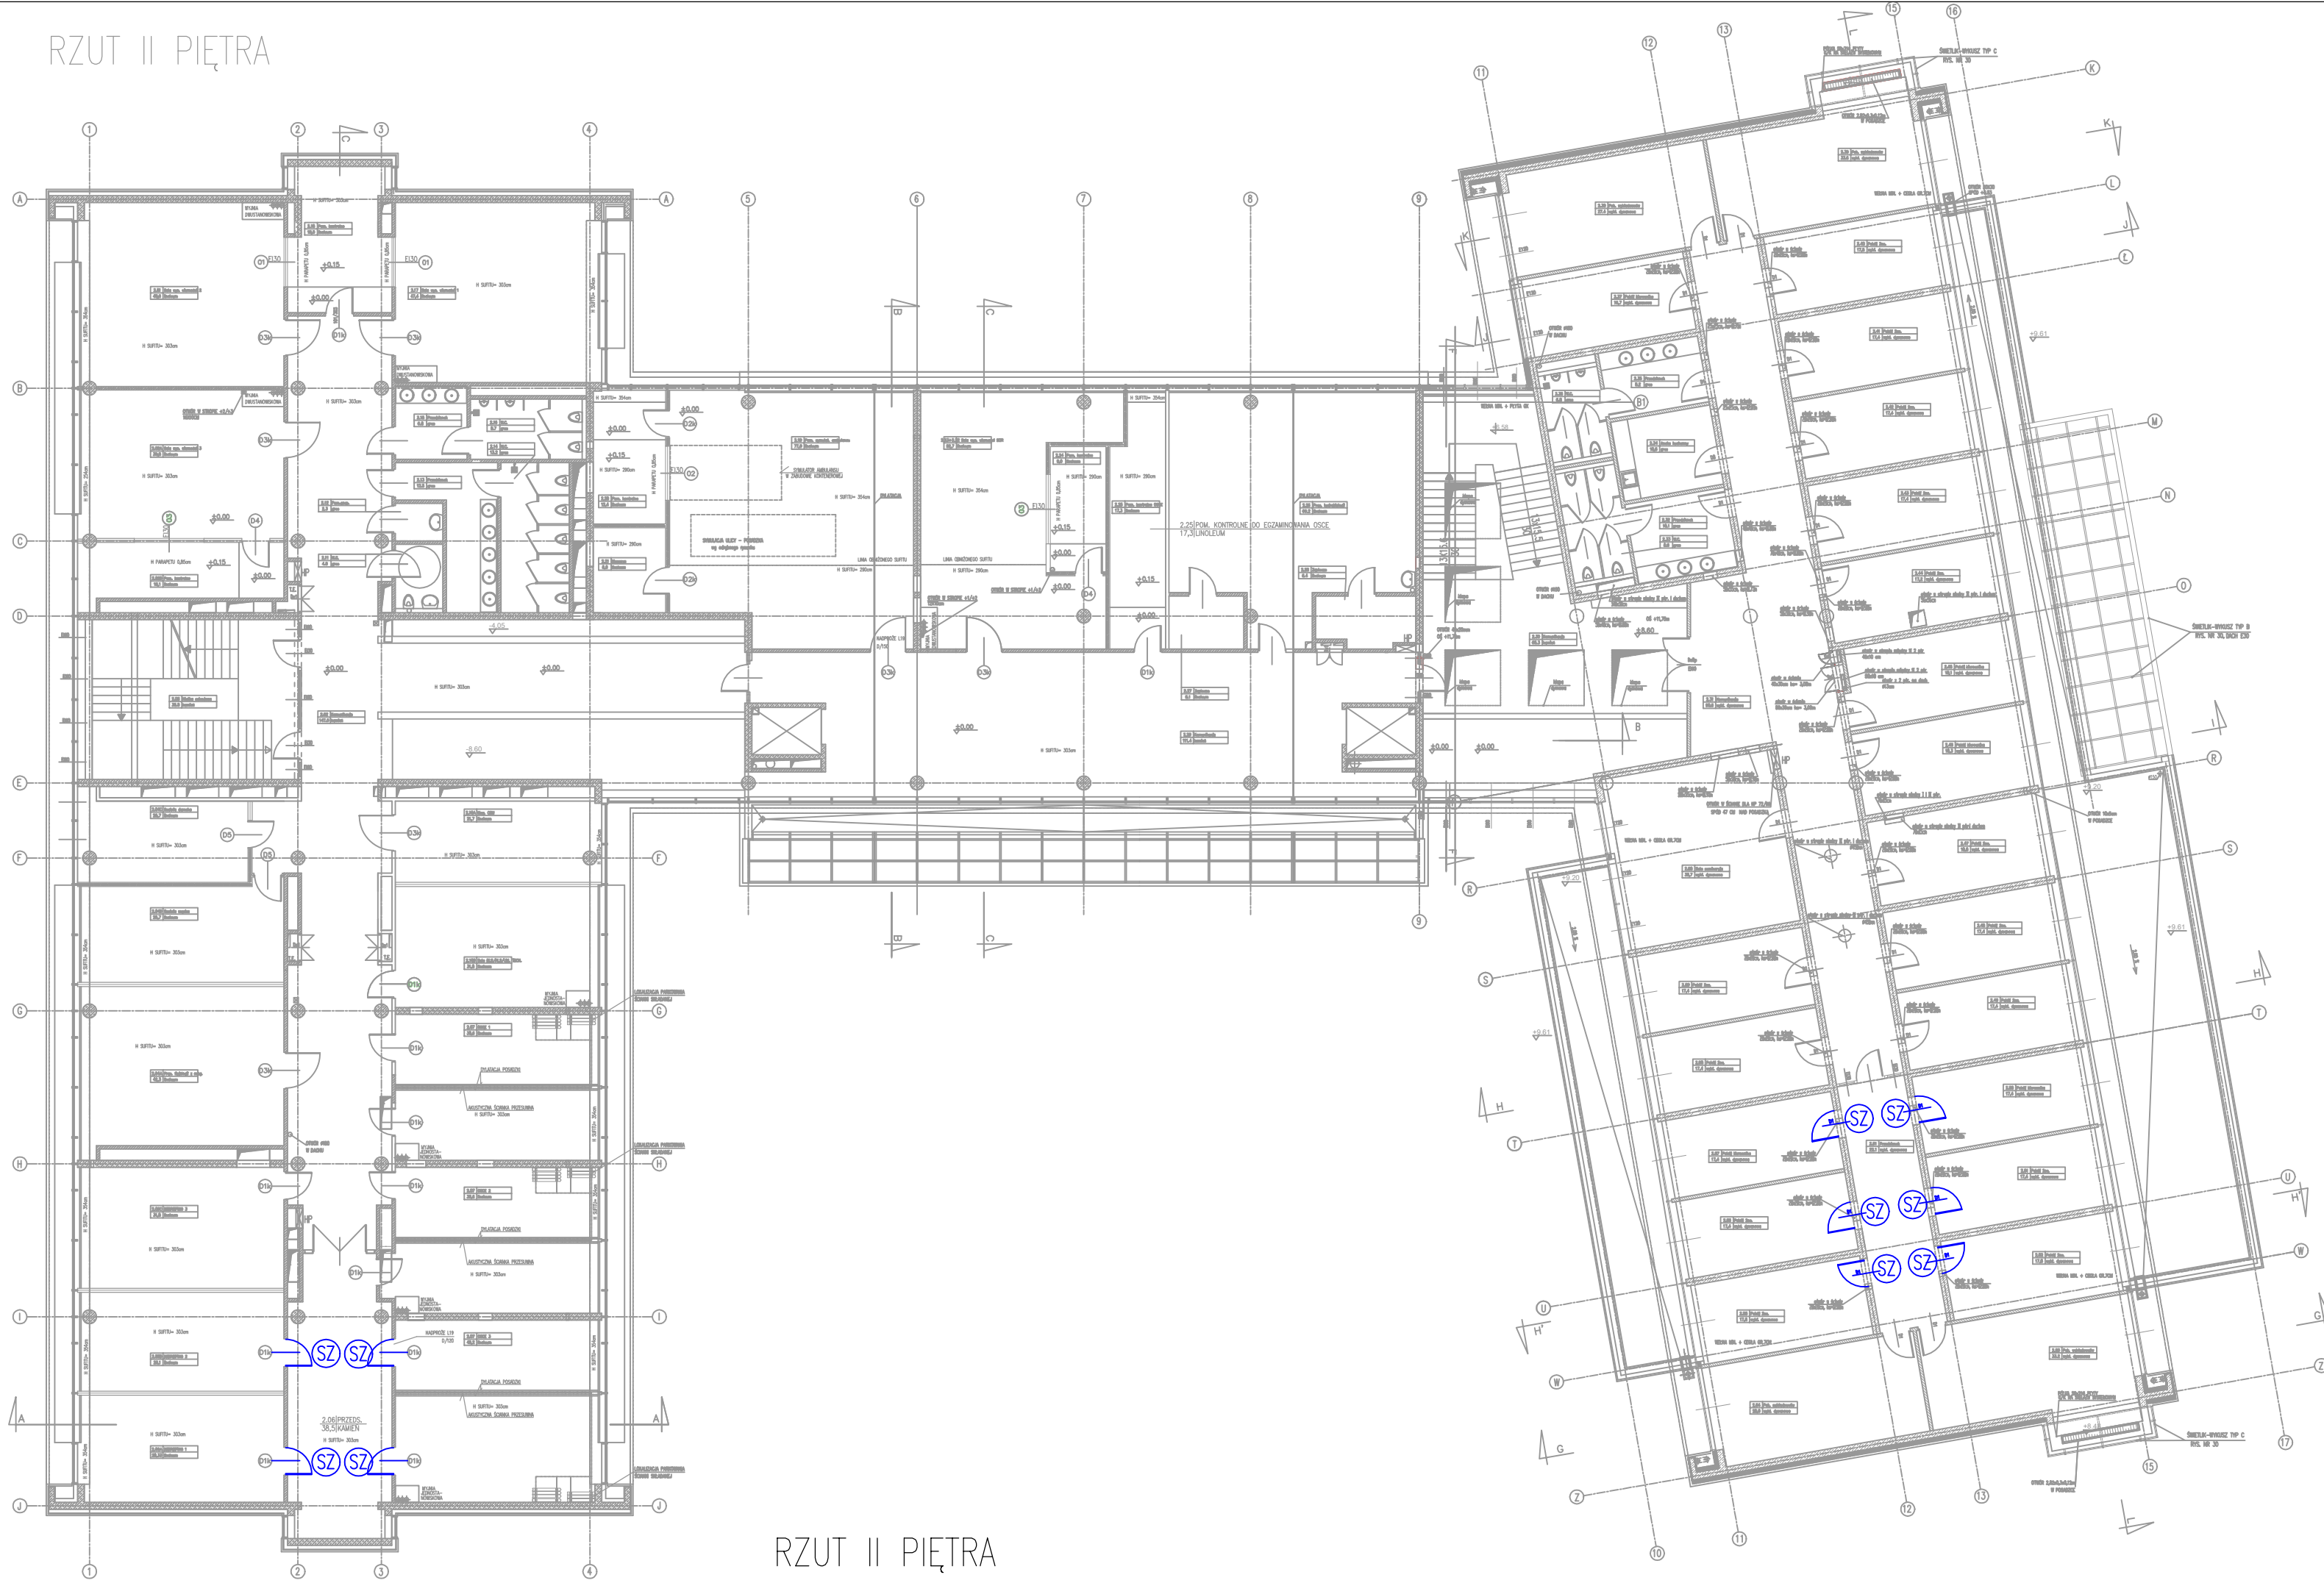

RZUT II PIĘTRA

LEGENDA OZNACZEŃ ŚCIAN:

- ISTNIEJĄCE DRZWI – WYPOSAŻYĆ W SAMOZAMYKACZ
- ISTNIEJĄCE DRZWI BEZ ZMIAN

PRACOWNIA ARCHITEKTONICZNA 1997	ZAMÓWIENIE: PROJEKT WYKONAWCZY DOSTOSOWANIA BUDYNKU NADNOTECKIEGO INSTYTUTU UAM W PILE DO WYMAGAŃ EKSPERTYZY BEZPIECZEŃSTWA POŻAROWEGO I POSTANOWIENIA KW PSP UL. KOŁOBRZESKA 15, 64-920 PIŁA,					
	ZAMAWIAJĄCY: UNIWERSYTET im. ADAMA MICKIEWICZA w POZNANIU UL. H. WIENIAWSKIEGO 1, 61-712 POZNAŃ					
	BRANŻA: ZMIANY ARCHITEKTONICZNO-BUDOWLANE					
	TYTUŁ RYSUNKU: DRZWI WYPOSAŻONE W SAMOZAMYKACZ					
PRACOWNIA ARCHITEKTONICZNA 1997 ul.Strusia 10, 60-711 Poznań tel. (061) 866 97 10, 866 54 22 fax. (061) 866 97 11 e-mail: arch1997@poczta.onet.pl e-mail2: architekt@pa1997.pl www.pa1997.pl	ARCHITEKTURA:	Imię i nazwisko	Specjalność	Nr upraw.	Podpis	
	PROJEKTANT:	mgr inż.arch.A.Kornecka	architektoniczna bez ograniczeń	577/89/Pw WP-0101		SKALA: 3
		mgr inż.arch.K.Frąckowiak	architektoniczna bez ograniczeń	114/85/Pw WP-0053		RYS. NR:
POZNAŃ 15 KWIETNIA 2026 R.						