


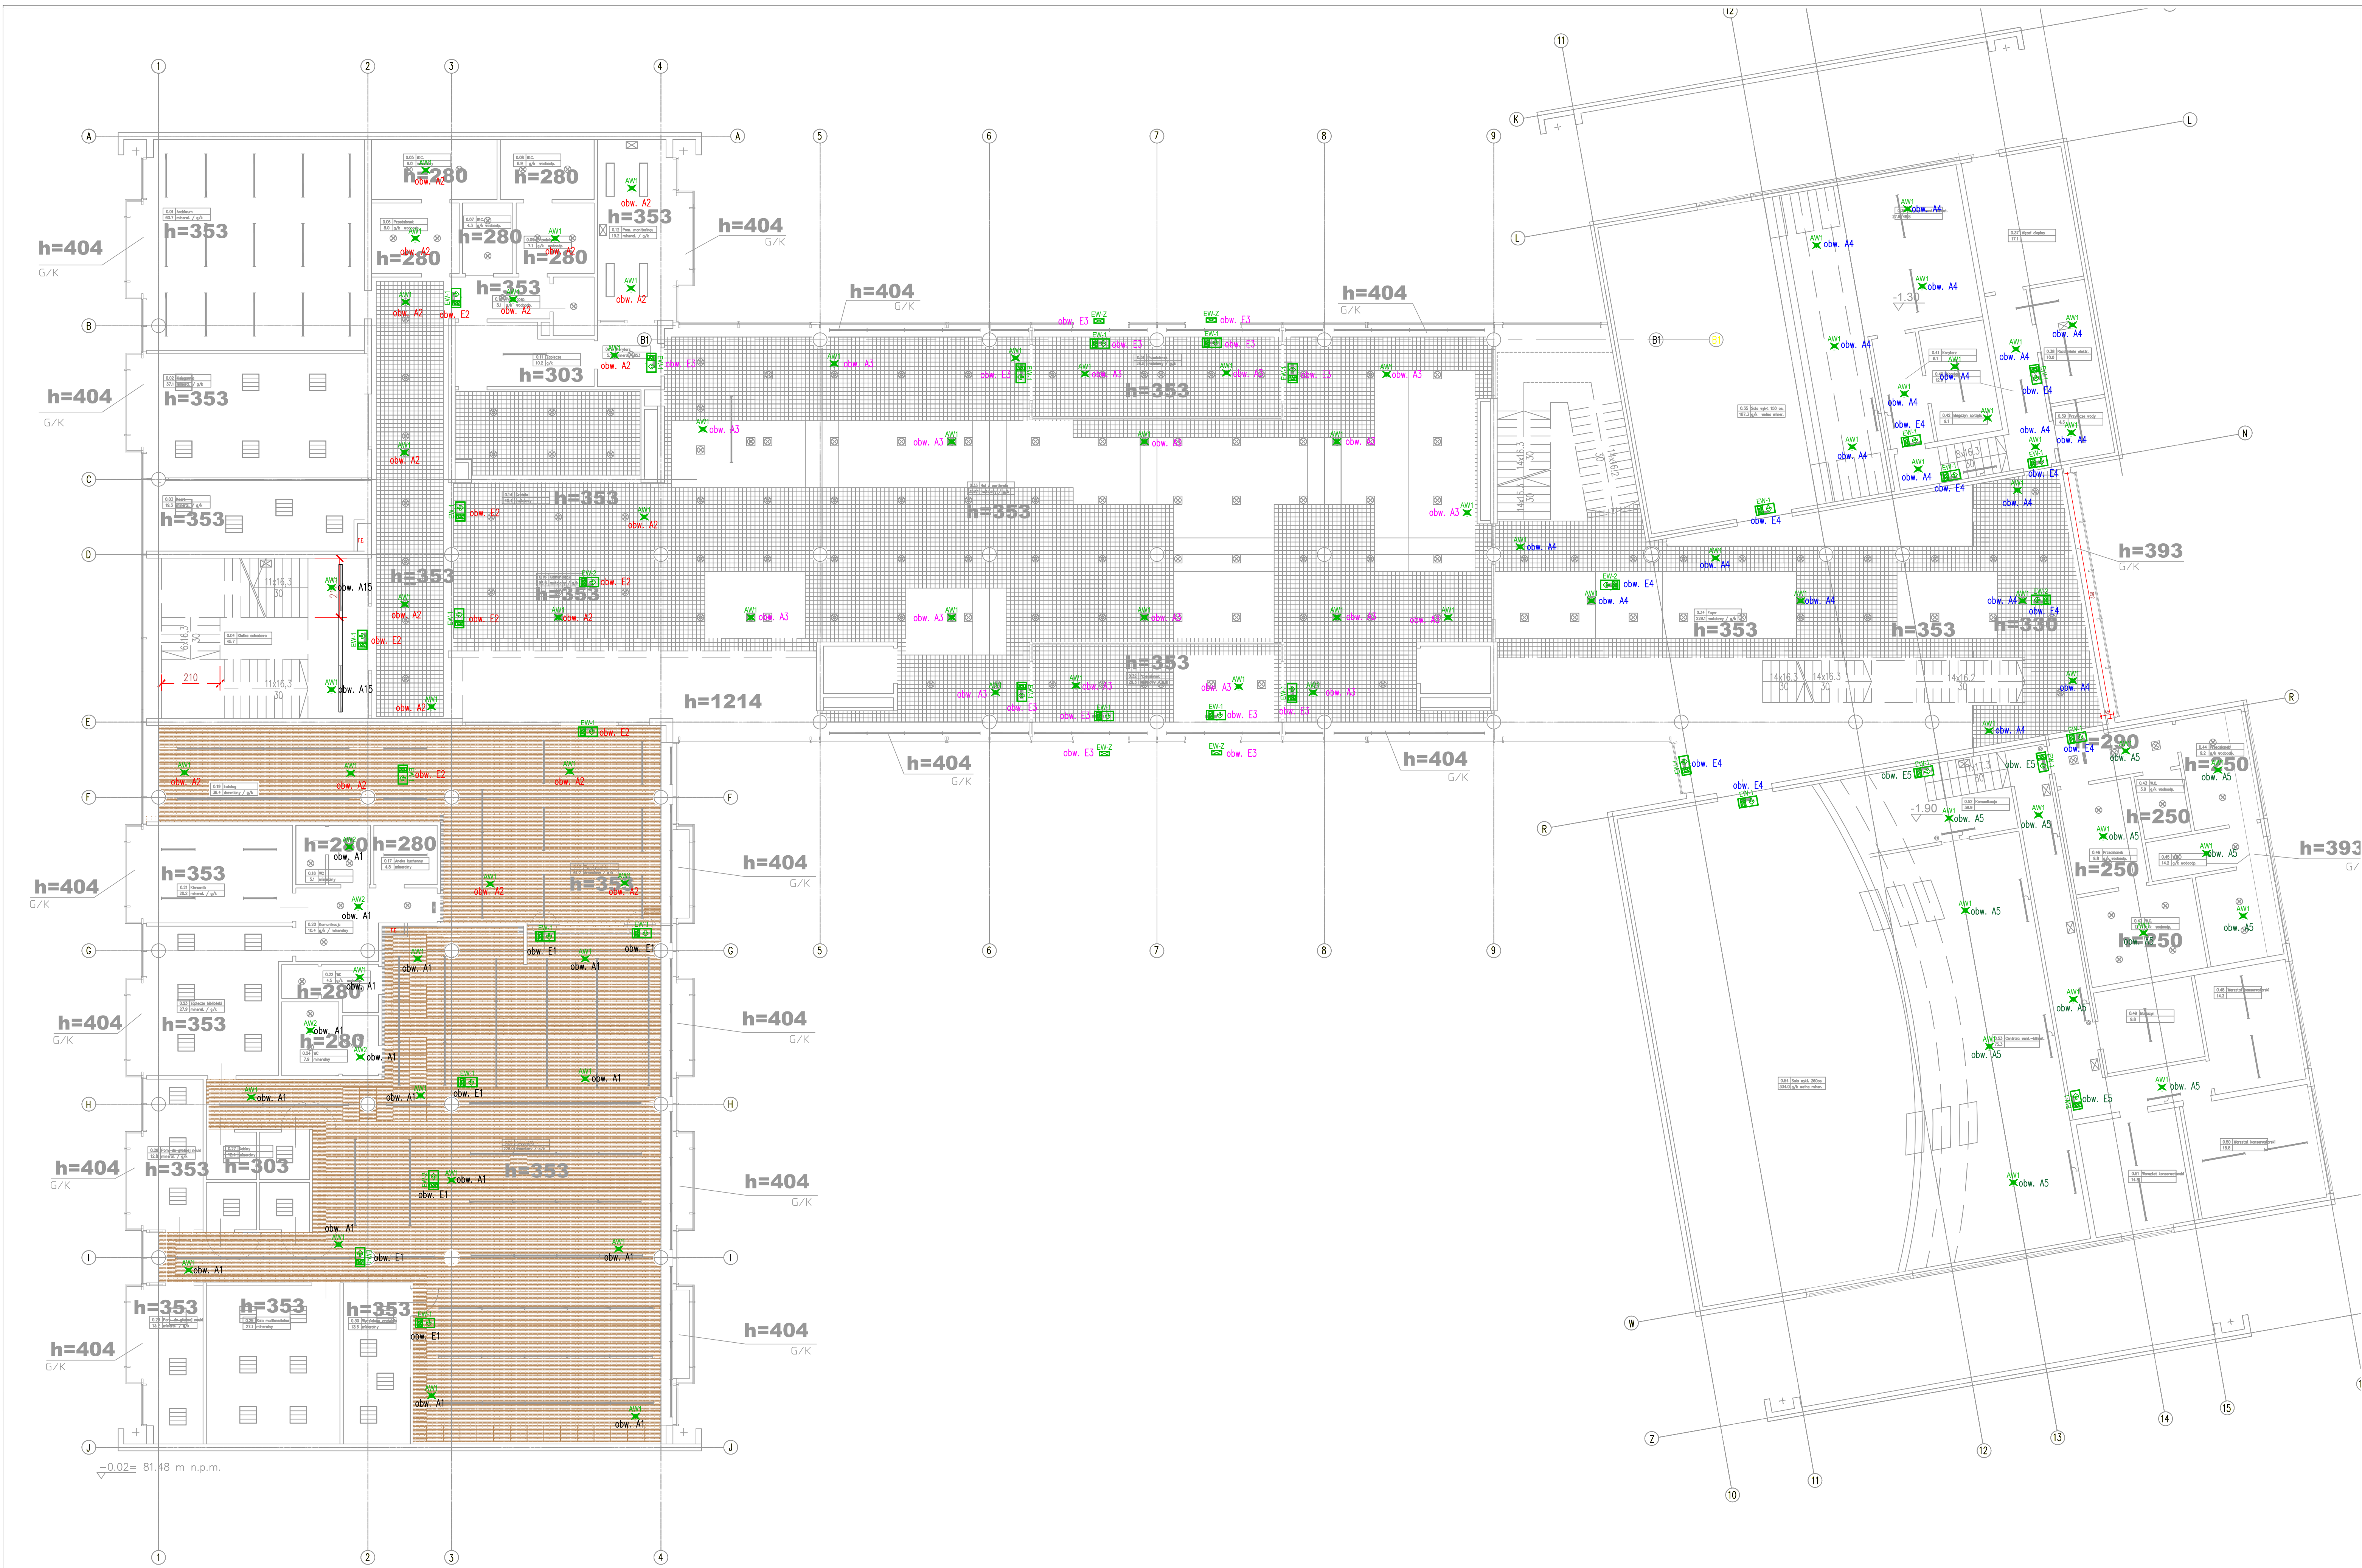

Legenda oprav oświetleniowych	
UWAGA! Konceptję oświetlenia awaryjnego i ewakuacyjnego należy uzgodnić ze strażakami lub rzeczoznawcą ds. zabezpieczeń przeciwpożarowych. Rozmieszczenie oraz rodzaj piktogramów kierunkowych należy traktować jako poglądowe.	
AW1	Oprawa oświetlenia awaryjnego, 4.8W, 400lm, IP65, tryb pracy awaryjnej NMM, montaż natynkowy, przełącznik rozsyłu korytarzowy/open space, praca w systemie centralnego monitoringu
AW2	Oprawa oświetlenia awaryjnego, 4.8W, 400lm, IP65, tryb pracy awaryjnej NMM, montaż podtynkowy, przełącznik rozsyłu korytarzowy/open space, praca w systemie centralnego monitoringu
EW-1	Oprawa ewakuacyjna z kloszem jednostronnym, 200lm, IP65,
EW-2	Oprawa ewakuacyjna z kloszem dwustronnym, 200lm, IP65,

Legenda oprav oświetleniowych	
UWAGA! Konceptję oświetlenia awaryjnego i ewakuacyjnego należy uzgodnić ze strażakami lub rzeczoznawcą ds. zabezpieczeń przeciwpożarowych. Rozmieszczenie oraz rodzaj piktogramów kierunkowych należy traktować jako poglądowe.	
AW1	Roundtech natynk efocus CGL+ 400lm 1H IP65 (SO)
AW2	Roundtech podtynk efocus CGL+ 400lm 1H IP65 (SO)
EW-1	SAFELITE PIKTOGRAM JEDNOSTRONNY IP65
EW-2	SAFELITE PIKTOGRAM DWUSTRONNY IP65

	ZAMÓWIENIE:			
	PROJEKT WYKONAWCZY DŁA BUDYNKU NADNOTEKNEGO INSTYTUTU UAM W PILE UL. KODORZESKA 15, 64-920 PILA			
	ZAMAWIĄCY: UNIVERSYTET im. ADAMA MICKIEWICZA w POZNANIU UL. H. WIENIAWSKIEGO 1, 61-712 POZNAŃ			
	BRANŻA: ELEKTRYCZNA			
	TYTUŁ PRACOWNI: PLAN INSTALACJI Ośw. awar. - rzut parteru			
	PROJEKTOWAŁ: MGR INŻ. WŁODZIMIECH LESZYŃSKI	OPRACOWAŁ: MGR INŻ. ARTUR LUKASZ	WERYFIKOWAŁ: MGR INŻ. ARTUR LUKASZ	WERYFIKOWAŁ: MGR INŻ. ARTUR LUKASZ
	WYKONANO W: 1997			
	WYKONANO W: 1997			
	WYKONANO W: 1997			
POZNAŃ 22 KWIETNIA 2024 R.				